


Samþykkt þann  
28.01.2007  
Byggingafultrúinn í Hafnarfirði,  
F.n. Kristján Þórarinnsson




ÚTLIT NORÐUR

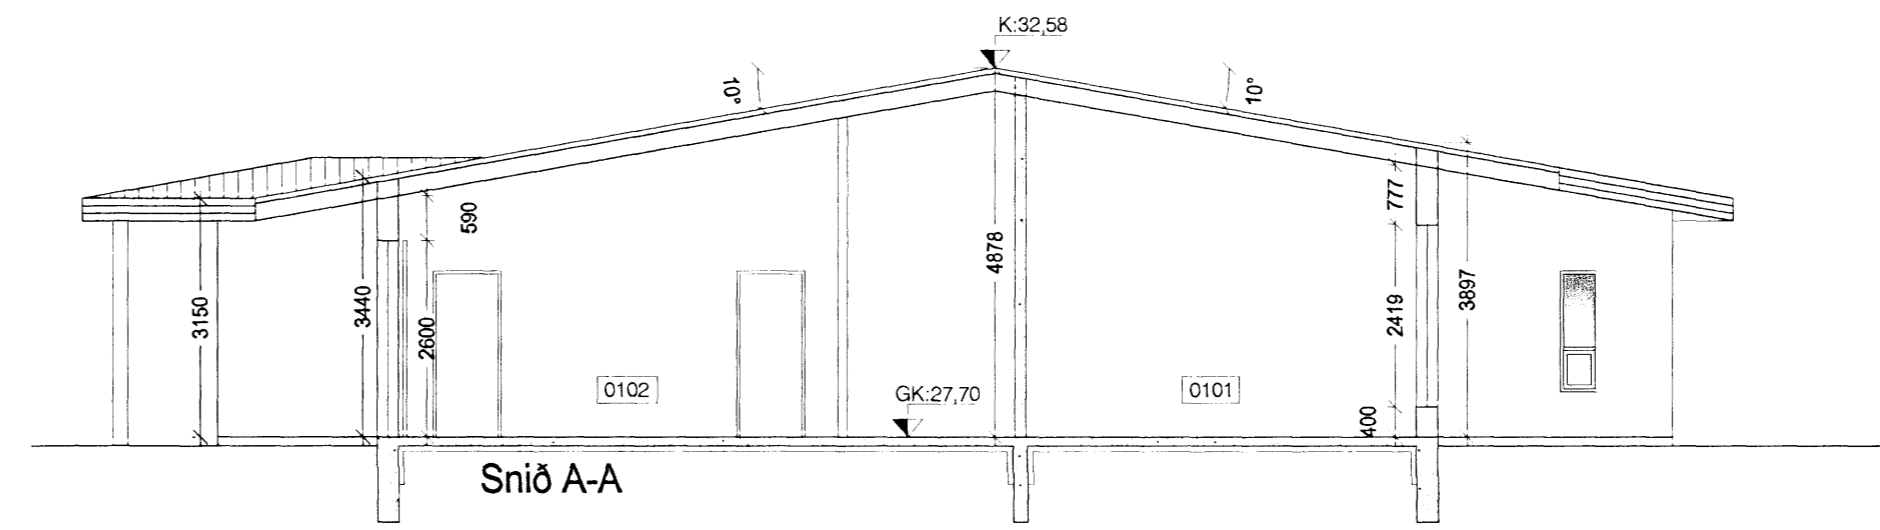


Snið A-A




ÚTLIT SUÐUR

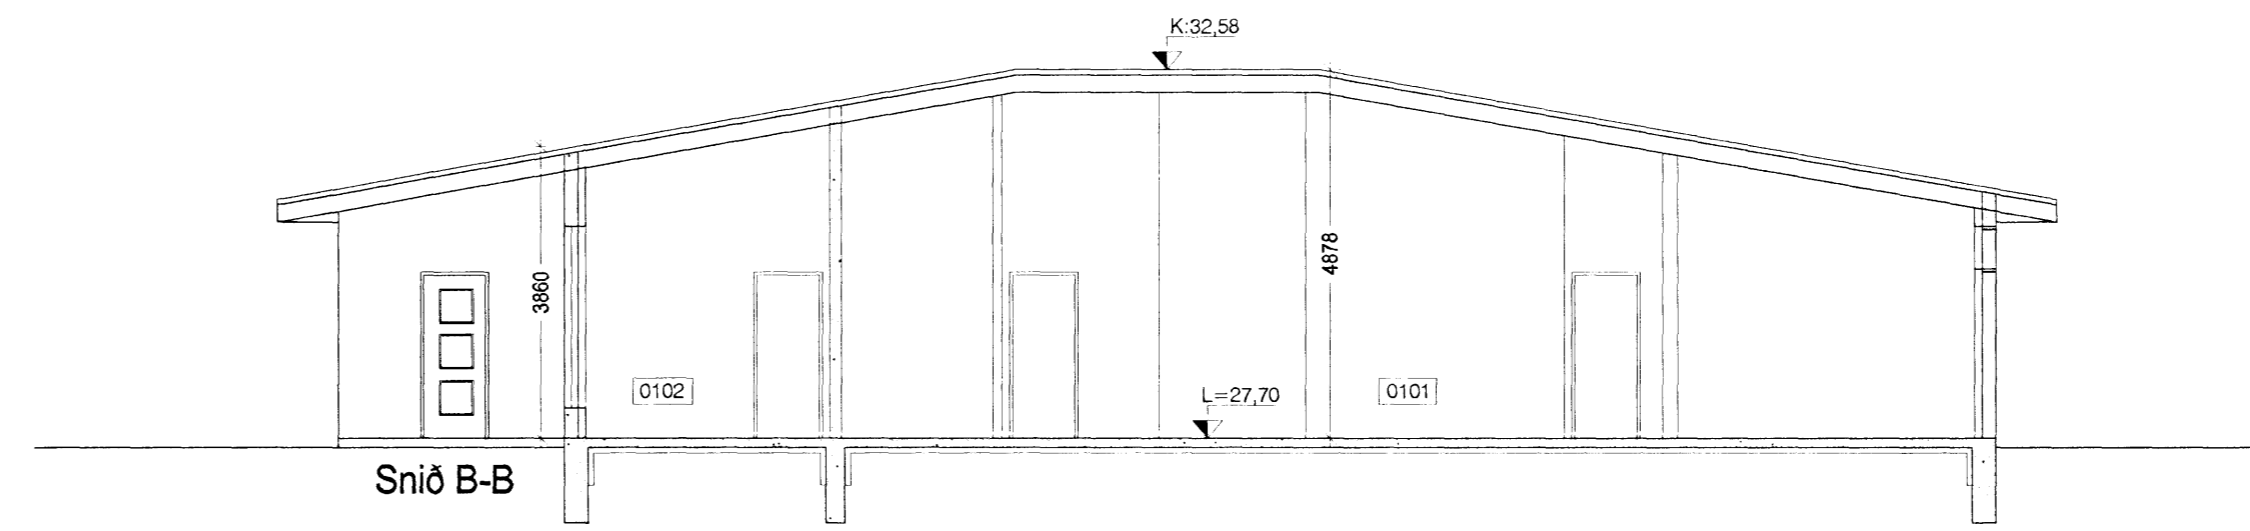


Snið B-B

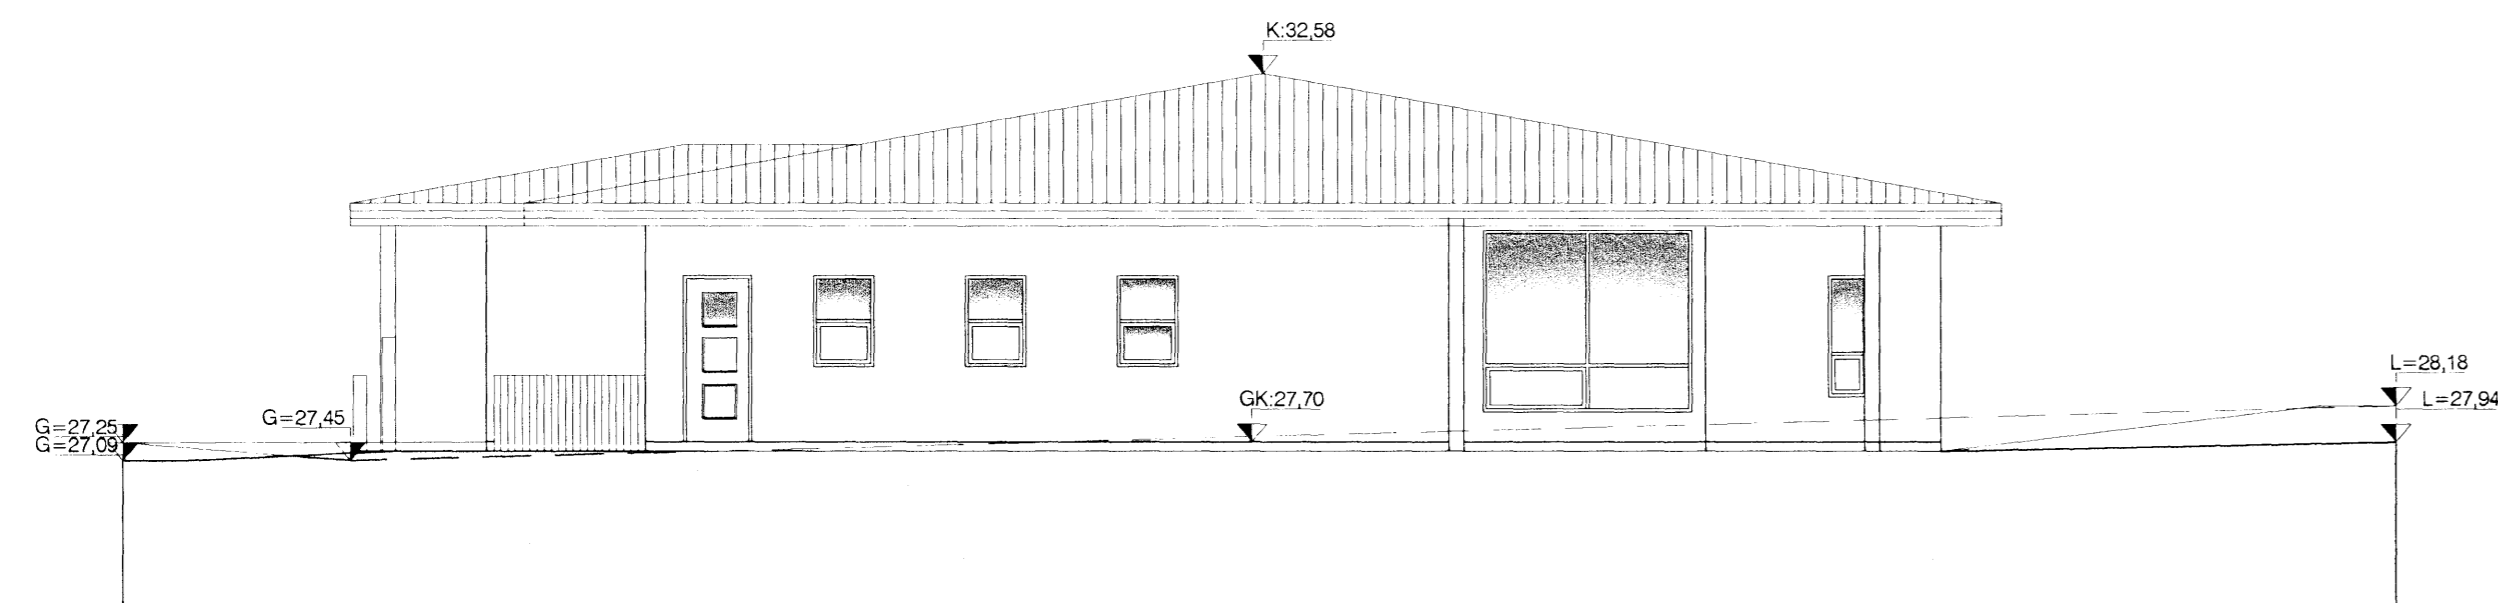

ÚTLIT VESTUR

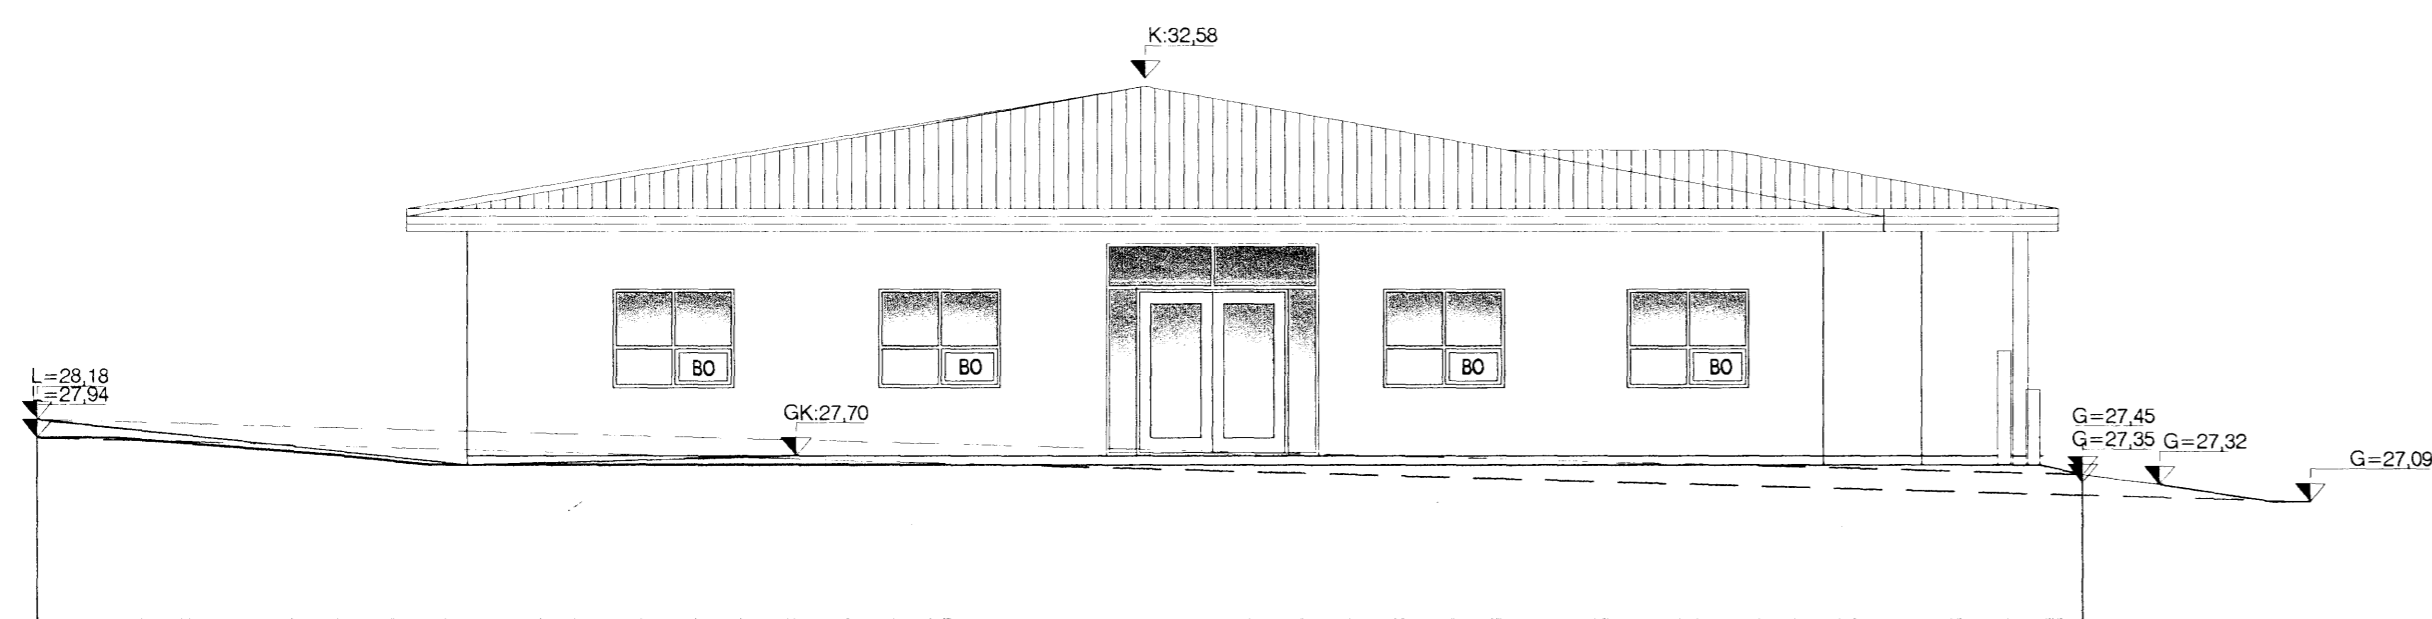

ÚTLIT AUSTUR

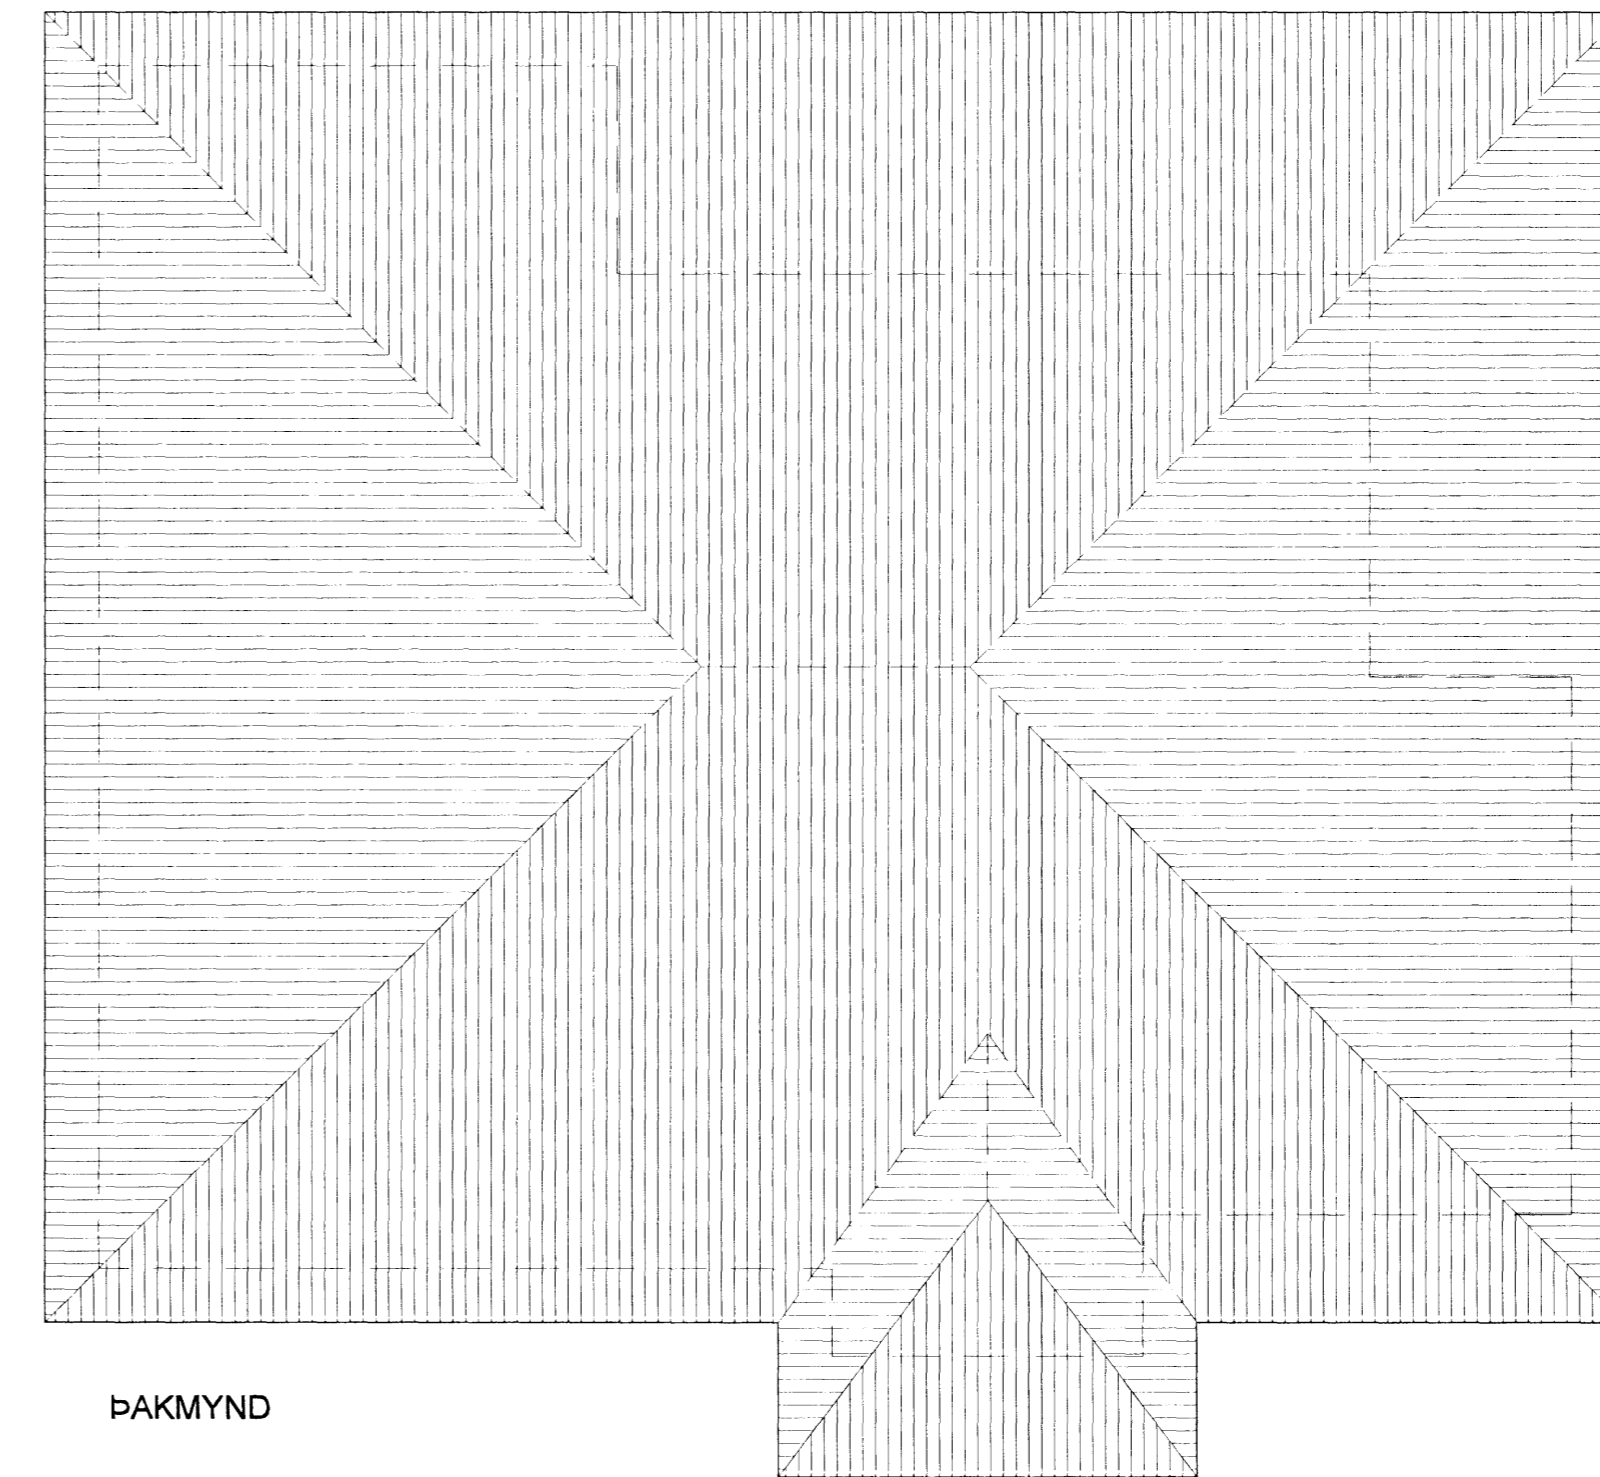

ÞAKMYND

LAGFÆRT.  
MÁLSETNINGU BÆTT VÍÐ SNEIÐINGU

Góð hönnun er kjarni málsins

*Margrét Cassaro*  
SÓLARK-ARKITEKTAR EHF


SÓLARK  
ARKITEKTAR  
HUGVERKSHÚS

GLITVELIR 37  
HAFNARFJÖRÐUR

ÚTLIT SNIÐ OG ÞAKMYND

KVARDI. 1:100

DAGS. 25.09.07 BR.DAGS. 17.10.07 TEIKN. 02

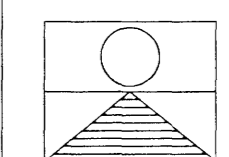

SIGRÚN ÓLADÓTTIR ARKITEKT FAI  
MARGRÉT CASSARO BYGGINGAFRÆÐINGUR  
110753-4119 / 100572-5169

BÆJARHRAUN 2 220 HAFNARFJÖRÐUR  
SÍMI: 561 - 2707 - 861 - 2707 - 899 - 2707 FAX: 561-2707  
e-mail: arkitektar@solk.is