
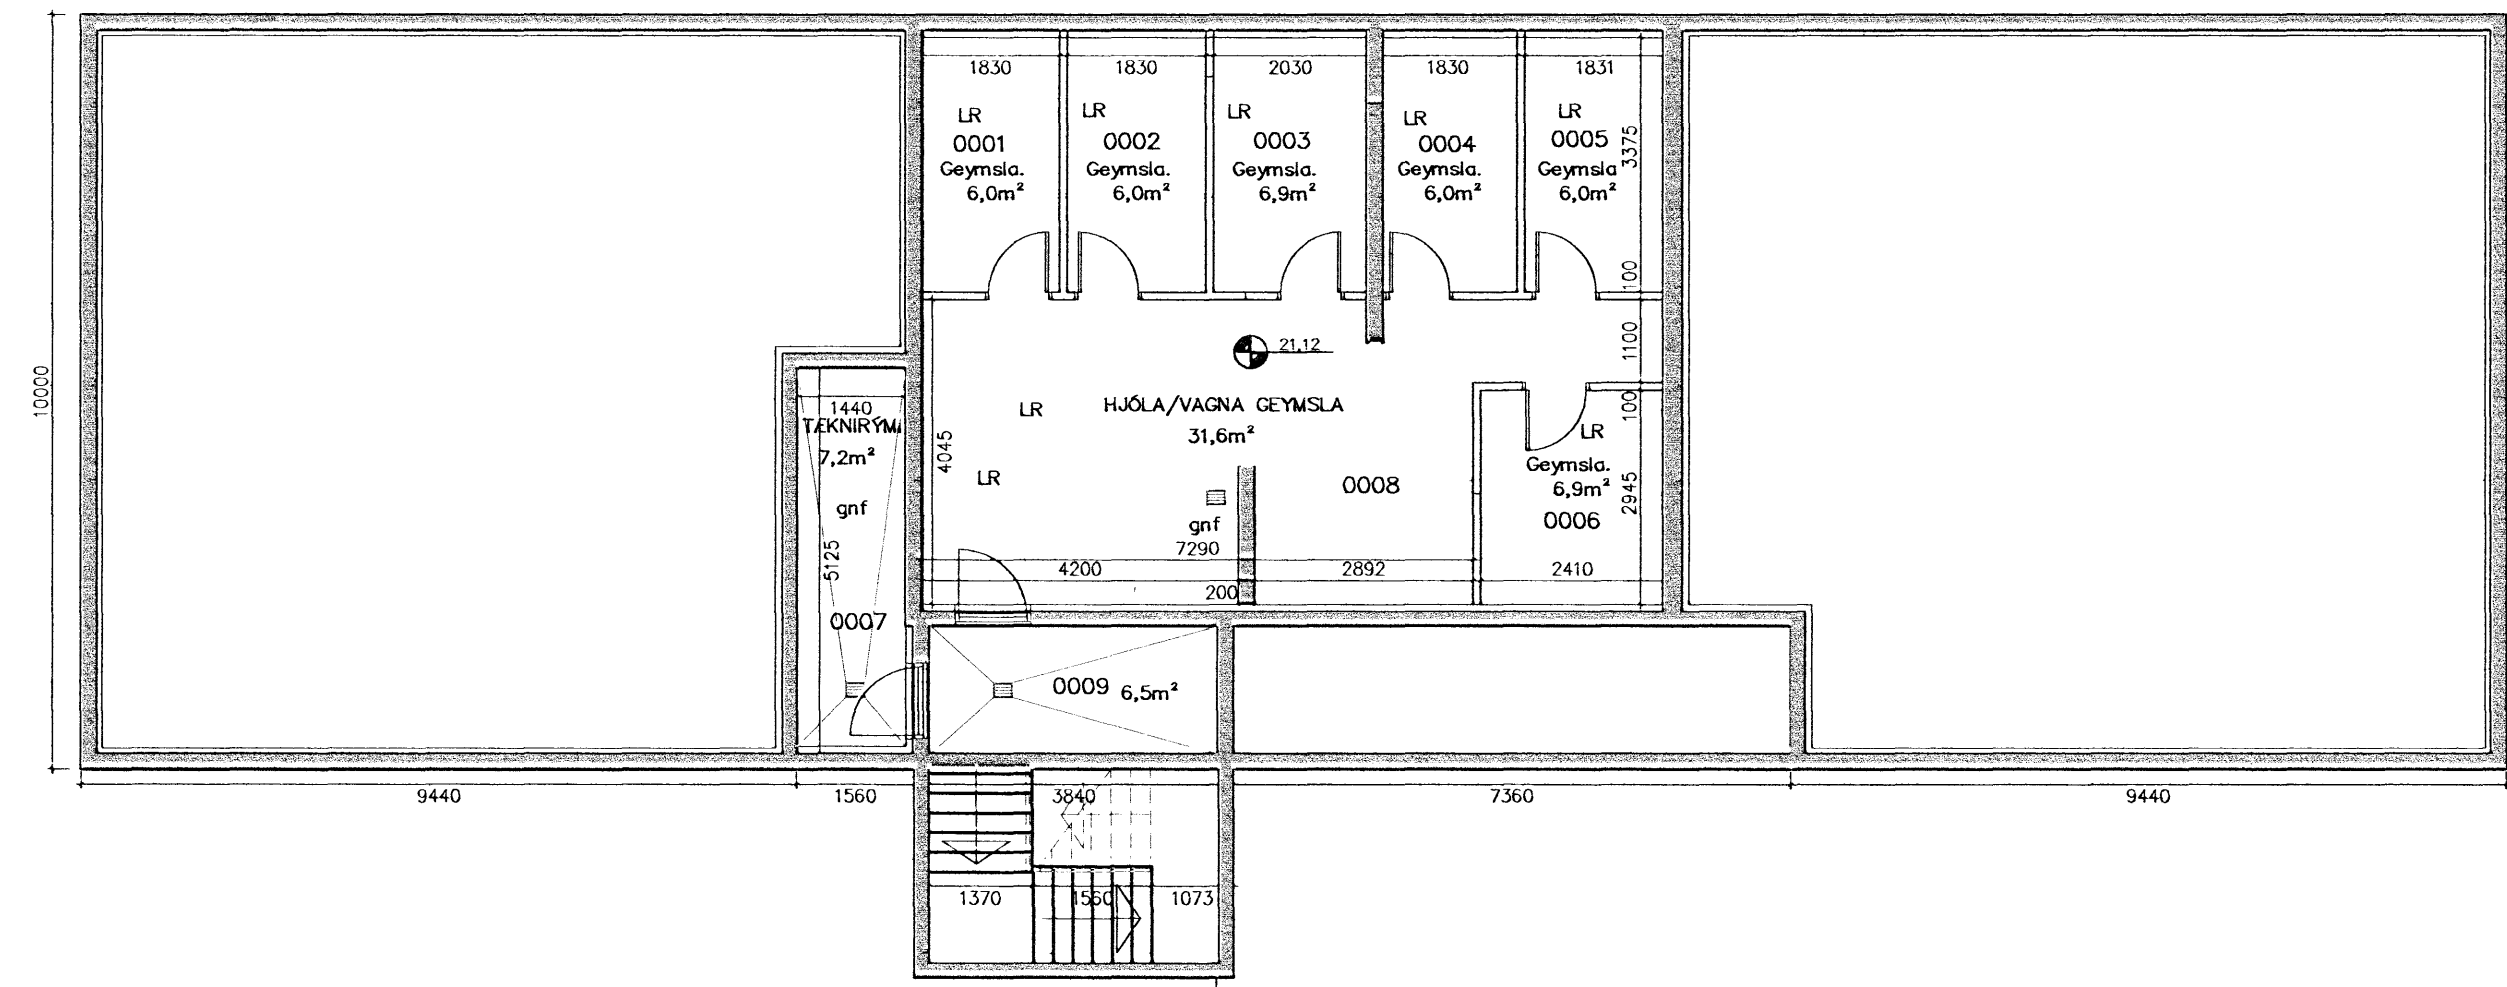


Samþykkt þann
24 OKT. 2007
Byggingafultrúinn í Hafnarfirði
F.n. Kristján Þórarinnsson

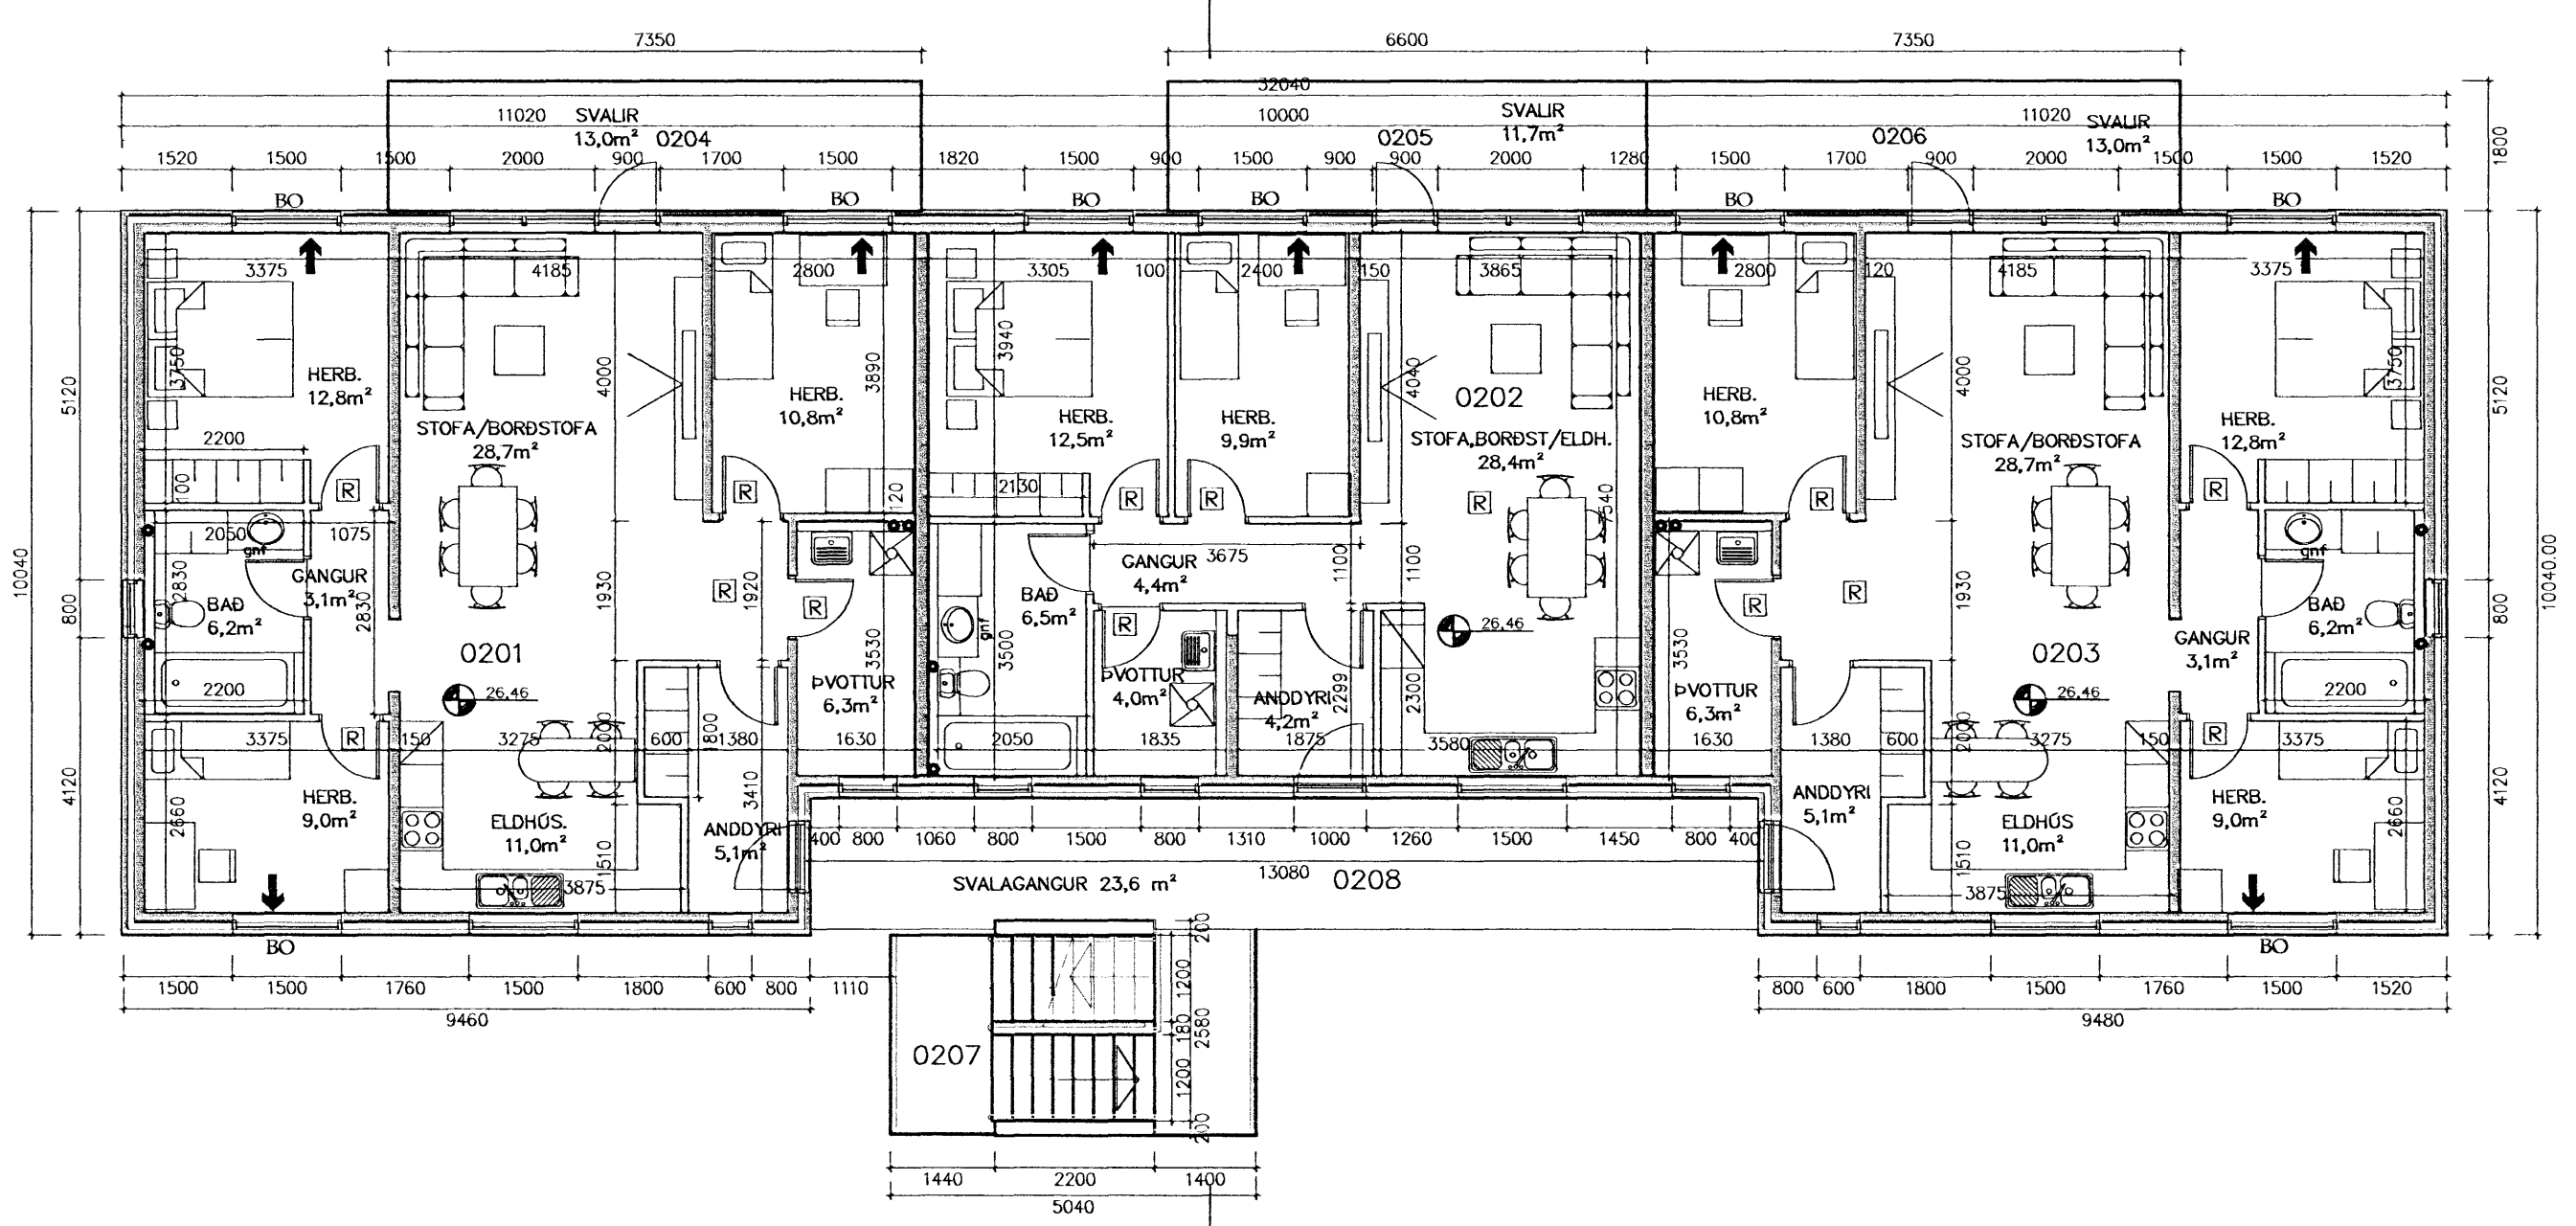

Dags.	Breytingar	Nr.	Nafn
30.09.2007	Húsið er byggt úr steinsteyptum samlokueiningum frá Smellinn ehf. Akronesi.	1.	FÓ.
30.09.2007	Skráningartolla leiðrétt, Botnflötur og starfir í íbúðum 0102 og 0103 víslast, samræmið þvf ekki wó rými og eignarhald. Sama gildir um íbúð 0202 og 0203	2.	FÓ.

meter Verkfræðistofa ehf
Síðumúli 1, 108 Reykjavík
Sími: 5678922, Gsm: 8940059
meter@meter.is, www.meter.is

DREKAVELLIR 32, 221 HAFNARFJÖRDUR

KJALLARI OG GRUNNMYND 2 HÆÐAR.

TÖLVUSKRA	HANNAÐ FÓ/VG	TEIKNAD FÓ/VG	YFIRFARID FÓ/VG	ÓTGAFA
246-221-DREKAVELLIR 32	FÓ/VG	FÓ/VG	FÓ/VG	02
SAMÞYKKT Friðrik Ólafsson 2303592459	TEIKNING NR. 246-A03	MKV. 1:100	BLAD NR. A-03	
FCN+SS	DACS. 02.10.2007	VERK NR. 246		