

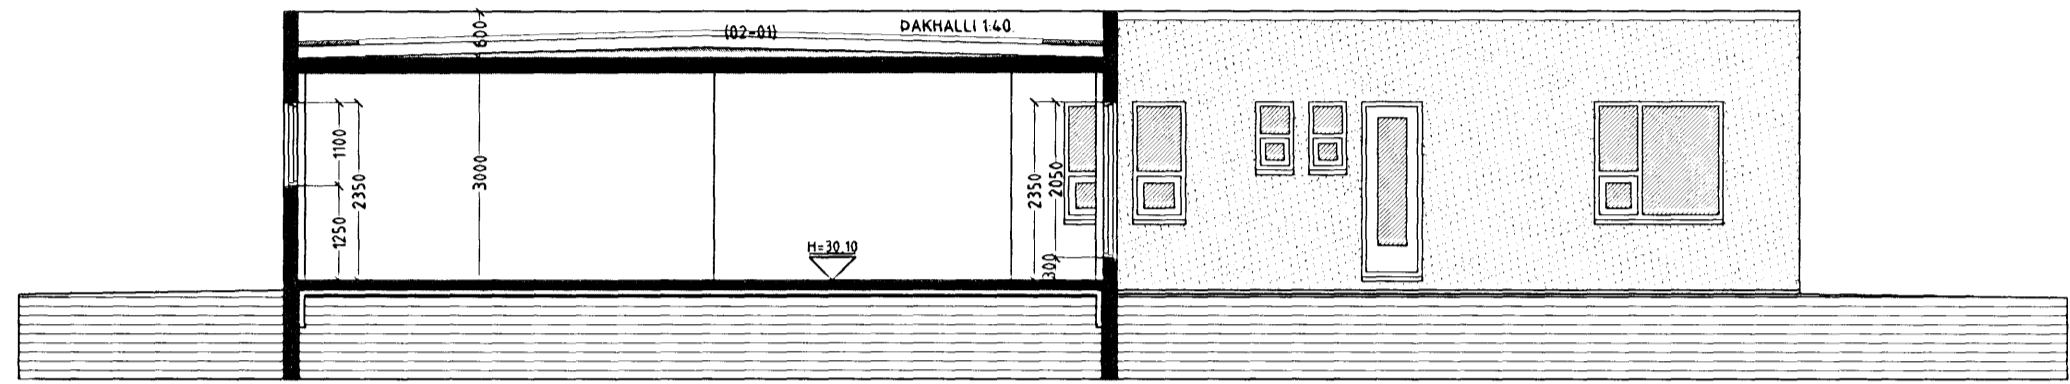
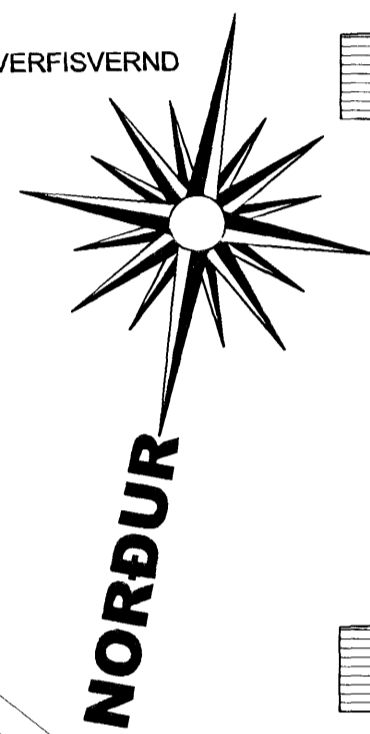


HNOÐRAVELLIR 18 HAFNARFIRÐI.


Samþykkt þann
2. OKT. 2007
Byggingafulltrúinn í Hafnarfirði
F.n. Kristján Þórarinnsson

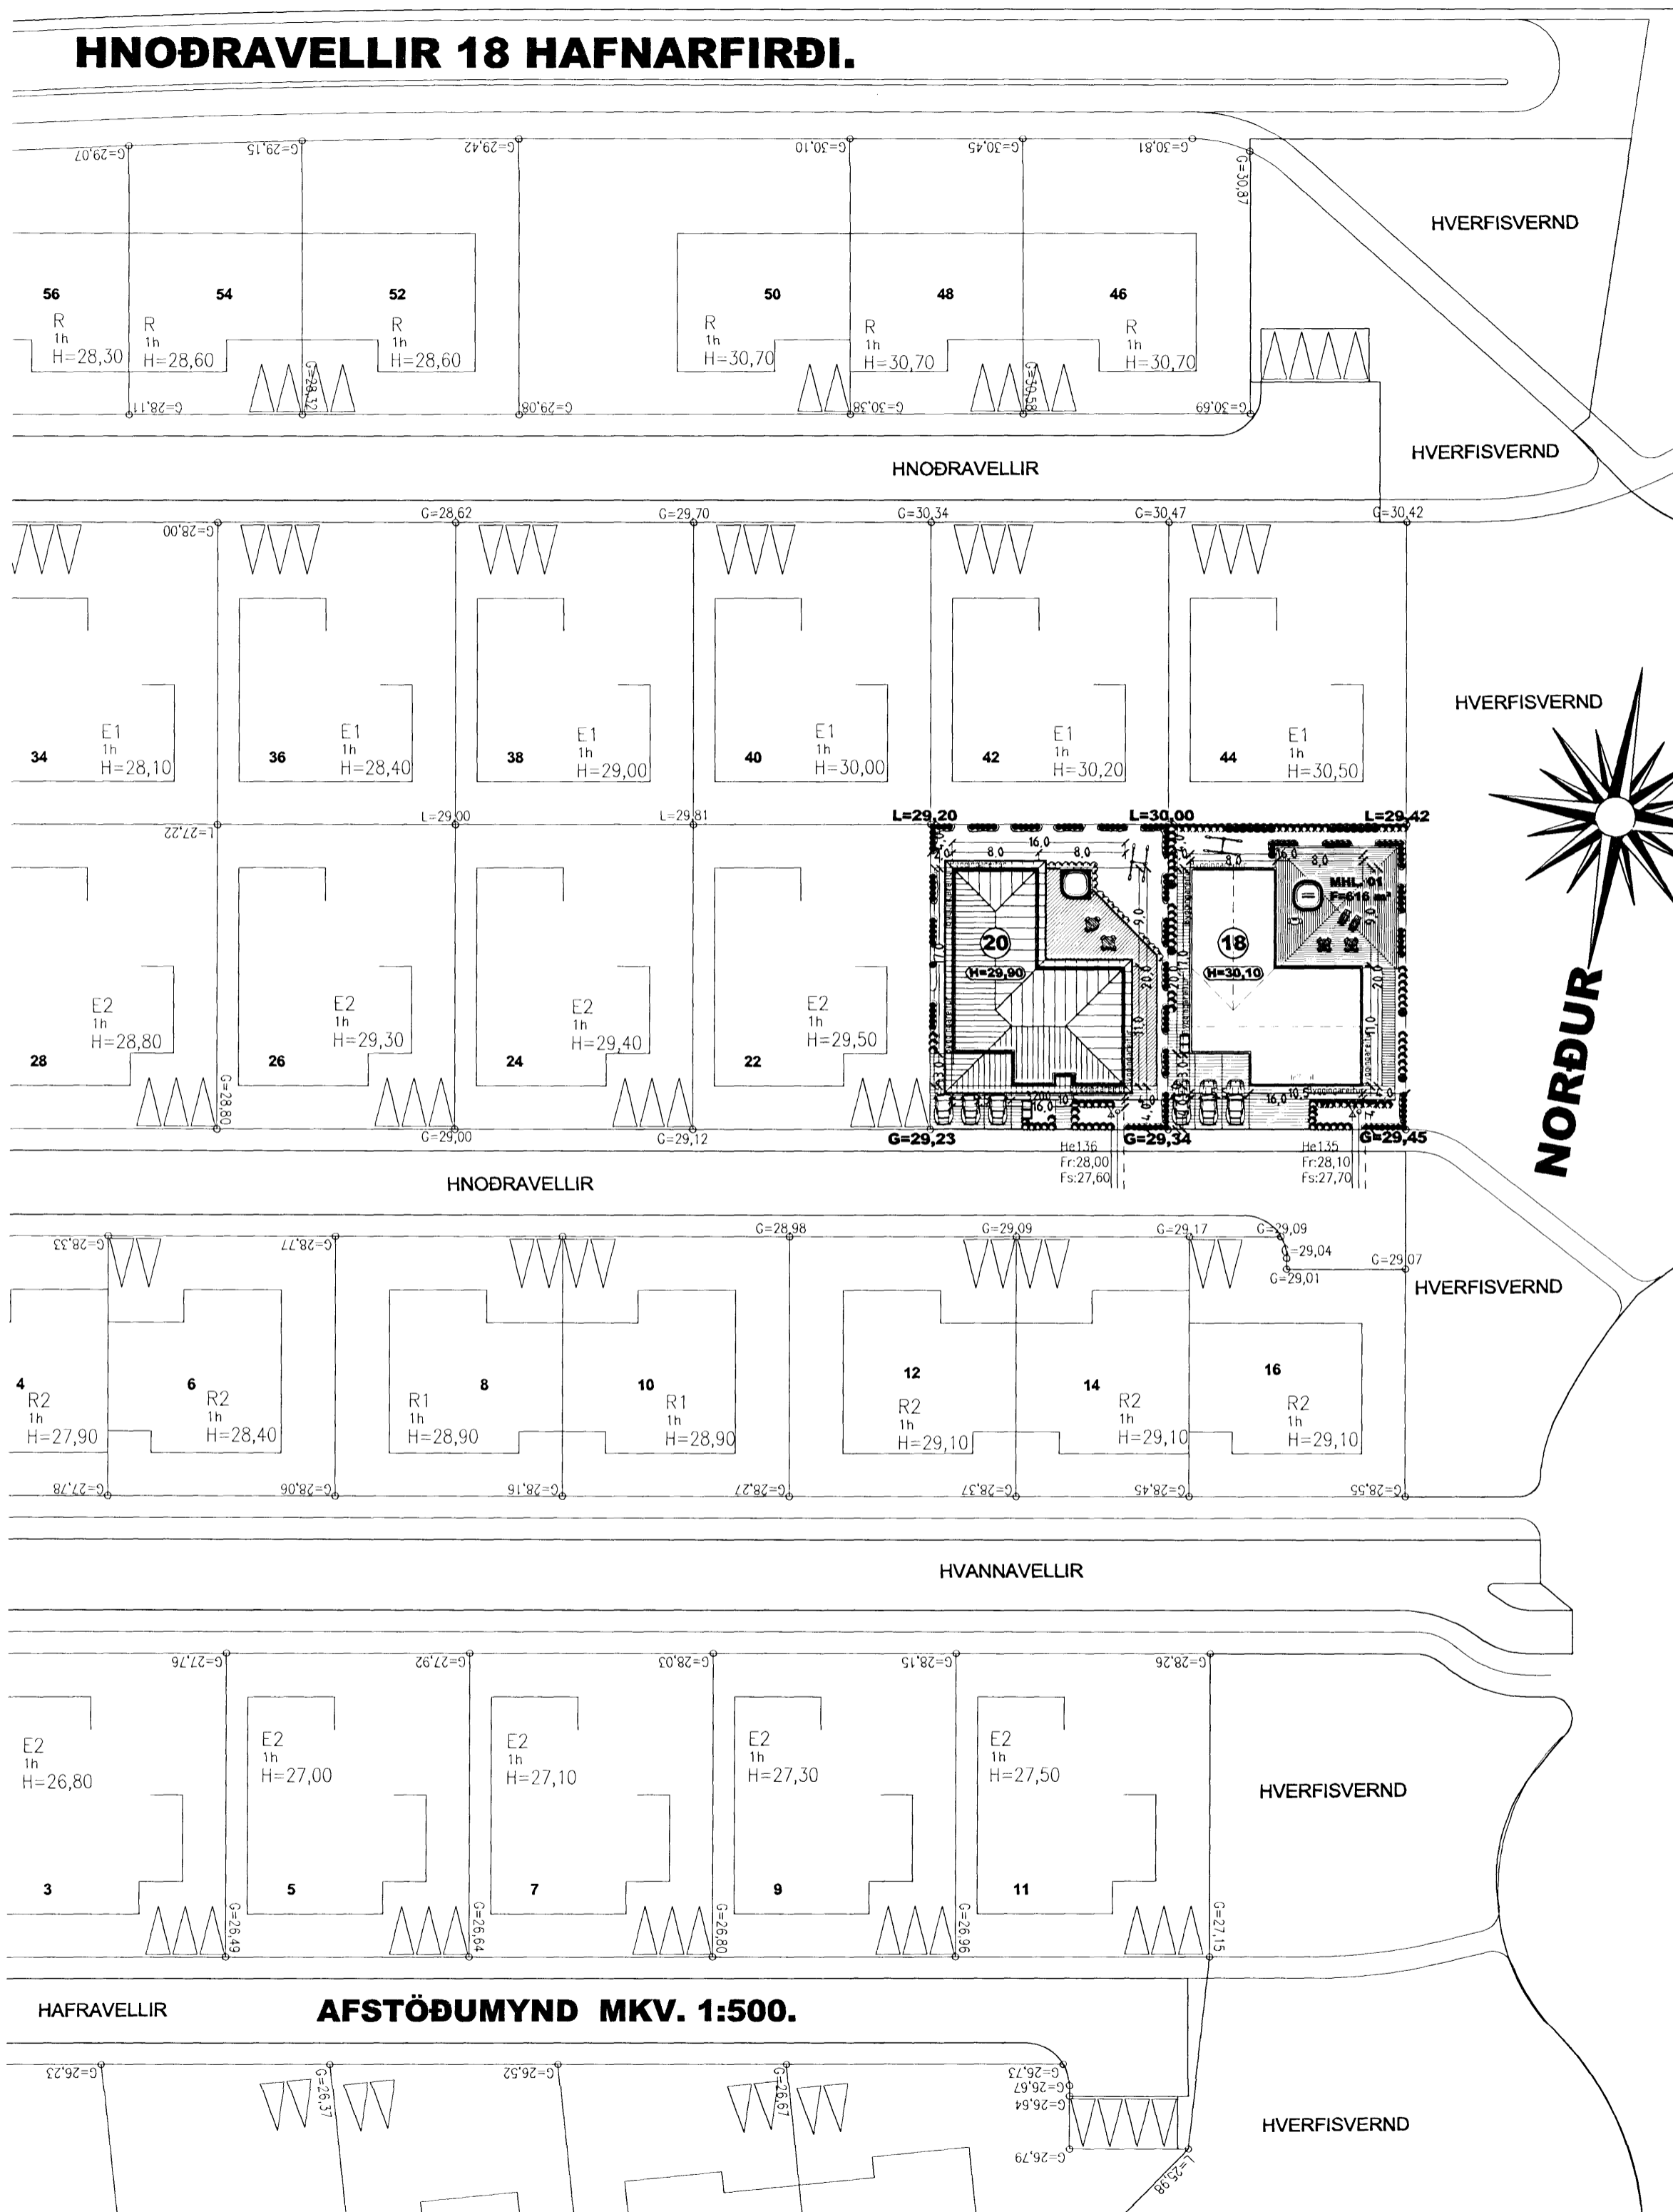

SNID A-A MKV. 1:100.

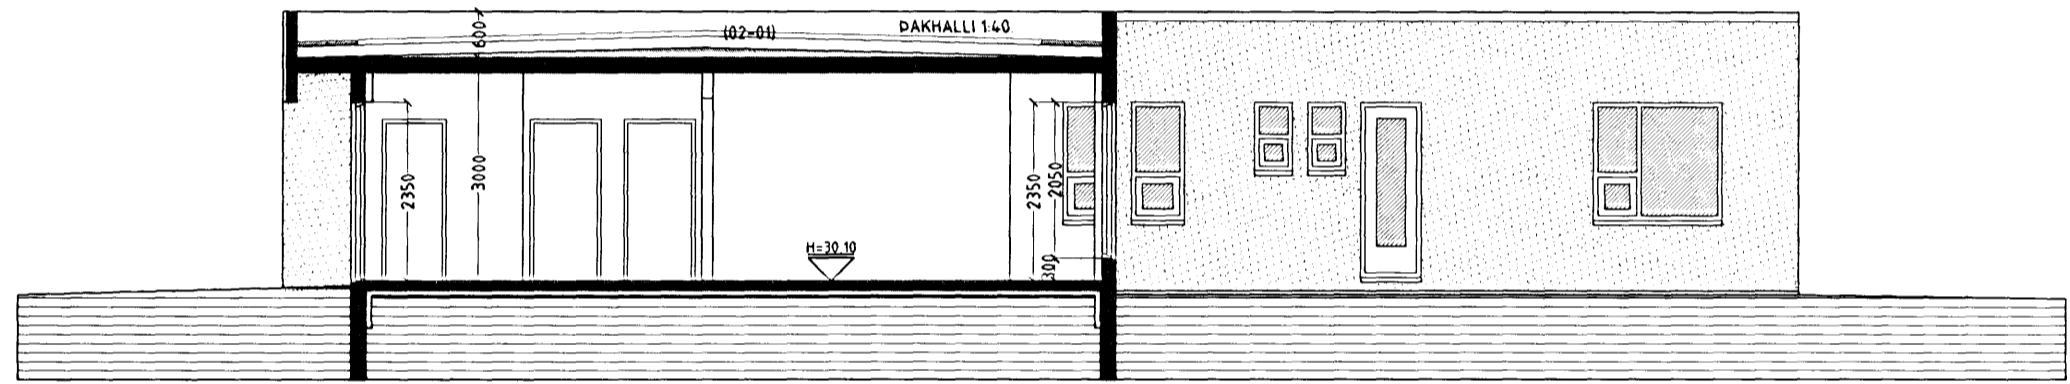

SNID B-B MKV. 1:100.

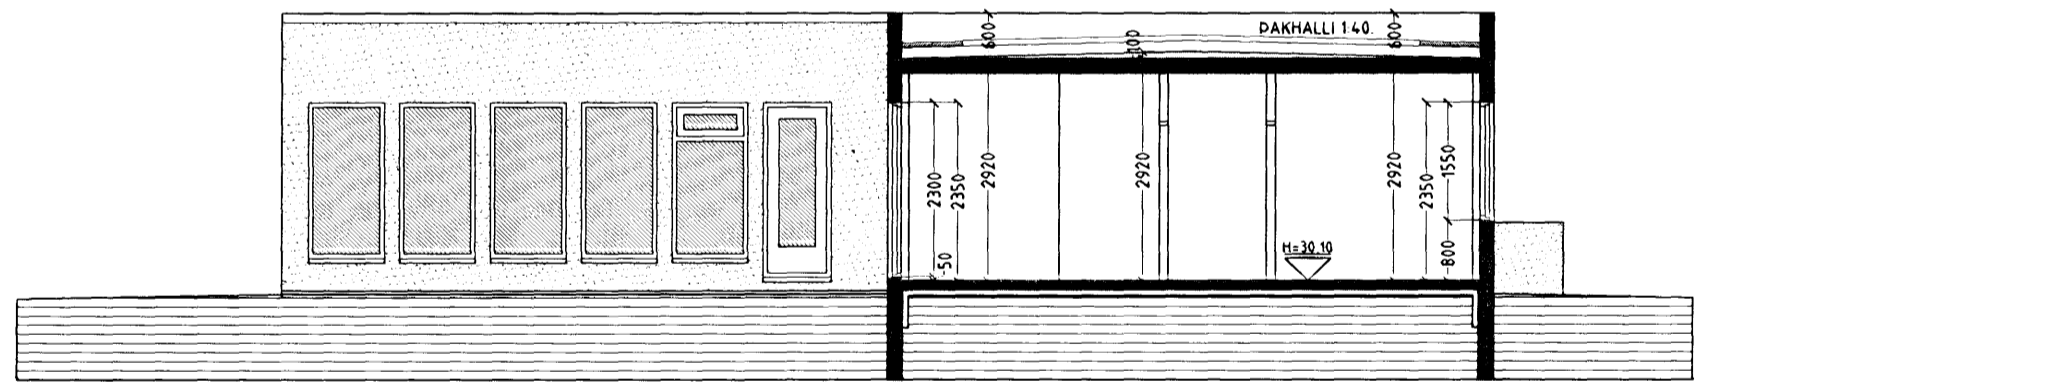

SNID C-C MKV. 1:100.

HNOÐRAVELLIR 18 HAFNARFIRÐI.

Sigurður Þorvarðarson byggingafræðingur bfi.
Teiknistofan Strandgötu 11 220 Hafnarfirði.
STH. teiknistofan ehf. kt. 510298-2769. Kt. aðalhönnuðar: 141250-4189.
Sími: 5651510. Netfang: teiknistofan@simnet.is

Skýringar:	Aðaluppdráttur.
Teikning:	Snid A-A, B-B C-C & afstöðumynd.
Mælikvarði:	1: 100 & 1:500.
Undirskrift:	<i>Kristján Þórarinnsson</i>
Blað nr: 2 af 4	Dagsetning: 01 október 2007.
Breytt:	