



YFIRLITSMYND 1:200
GRUNNMYND 1. HÆÐ

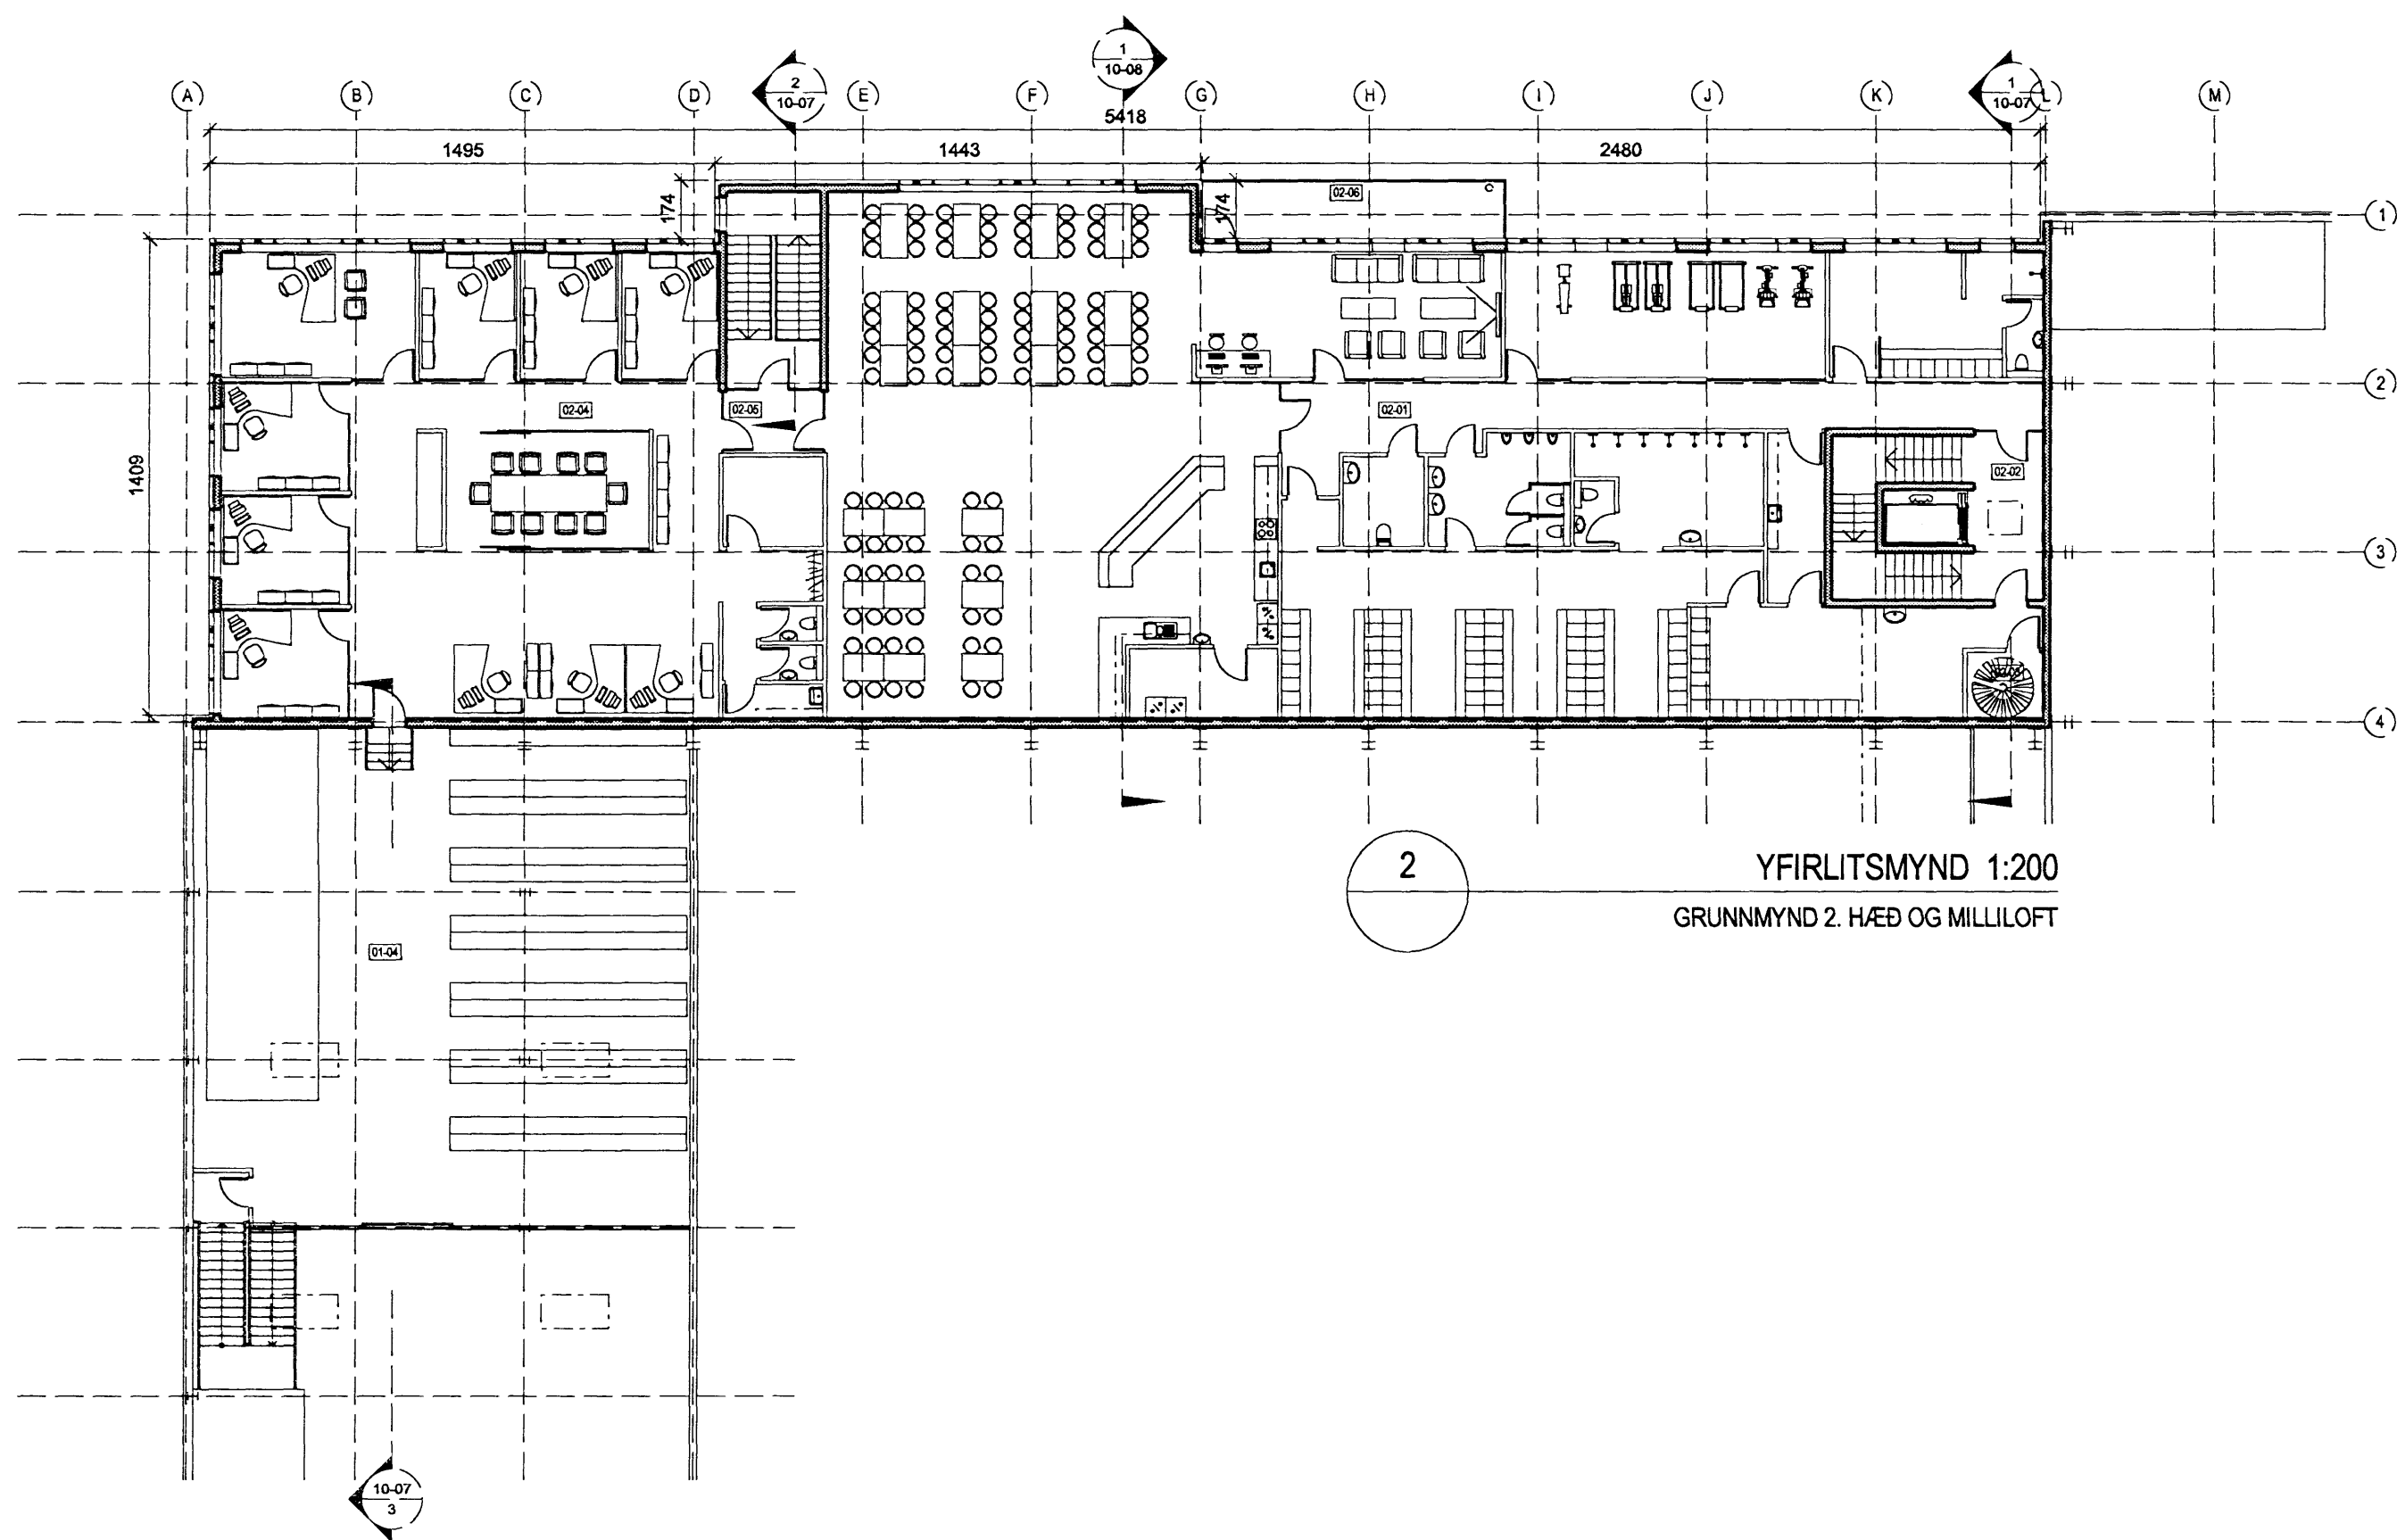


YFIRLITSMYND 1:200
GRUNNMYND 2. HÆÐ OG MILLILOFT

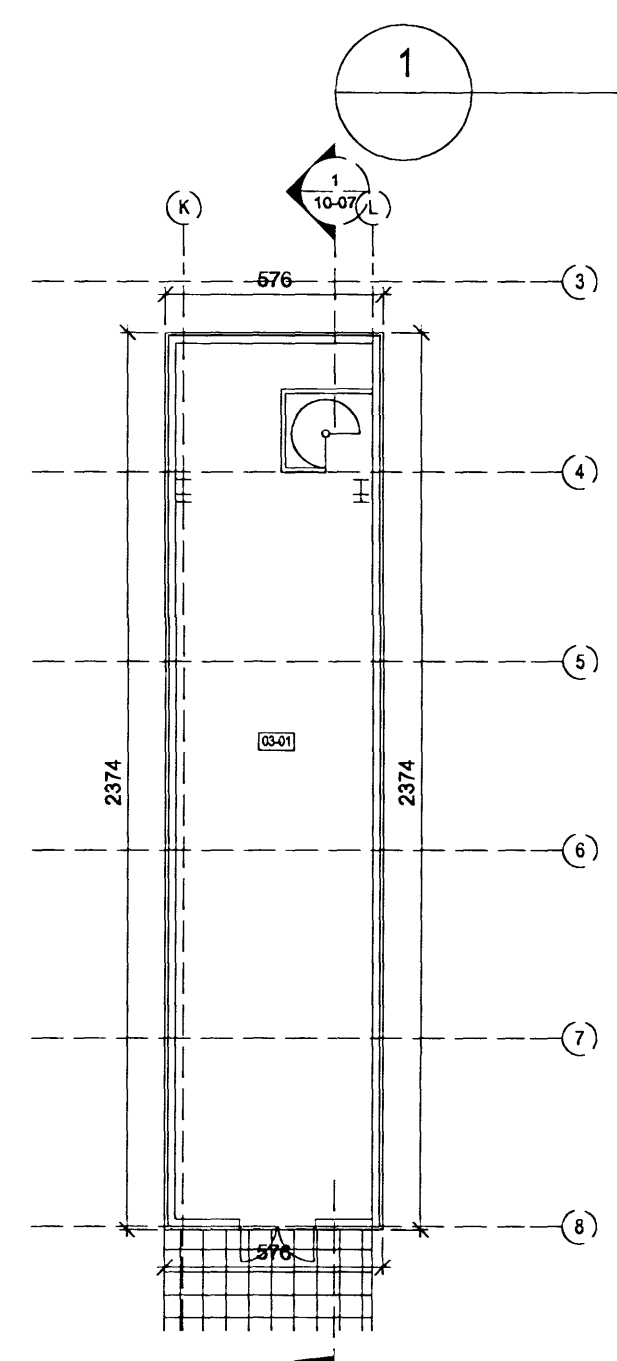

YFIRLITSMYND 1:200
GRUNNMYND 3. HÆÐ

Úr Gildi

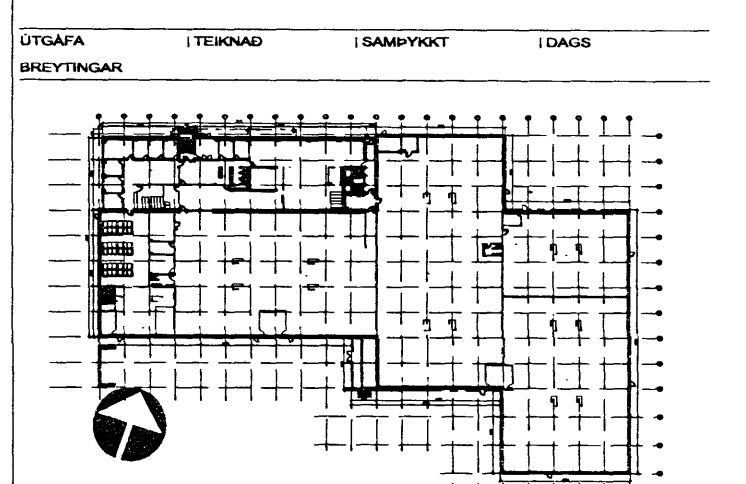

ASK Arkitektar
Geirgötu 9
101 Reykjavík
Sími 515 0300
Fak. 515 0319
www.ask.is



Artun aðalhönnuðar: Helgi Már Halldórsson arkitekt F.A.I., kl. 301258-7049

GJÁHELLA 4, HAFNARFIRÐI
HÉDINN

HEITI TEIKNINGAR	MYN 1 A1
ADALTEIKNINGAR	TEKNAÐ
YFIRLITSMYNDIR	HMH / OI
GRUNNMYND 1, 2 og 3. HÆÐ	DAGS
MILLILOFT	10.10.07
VERK NR.	UTGAFA
06124	10-03

HEILBRIGDISEFTIRLIT
HAFNARFJÁRDAR-
OG KÖPAVOGSSVÆÐIS
Gardagorgi 7 210 Gardabæ
1007