
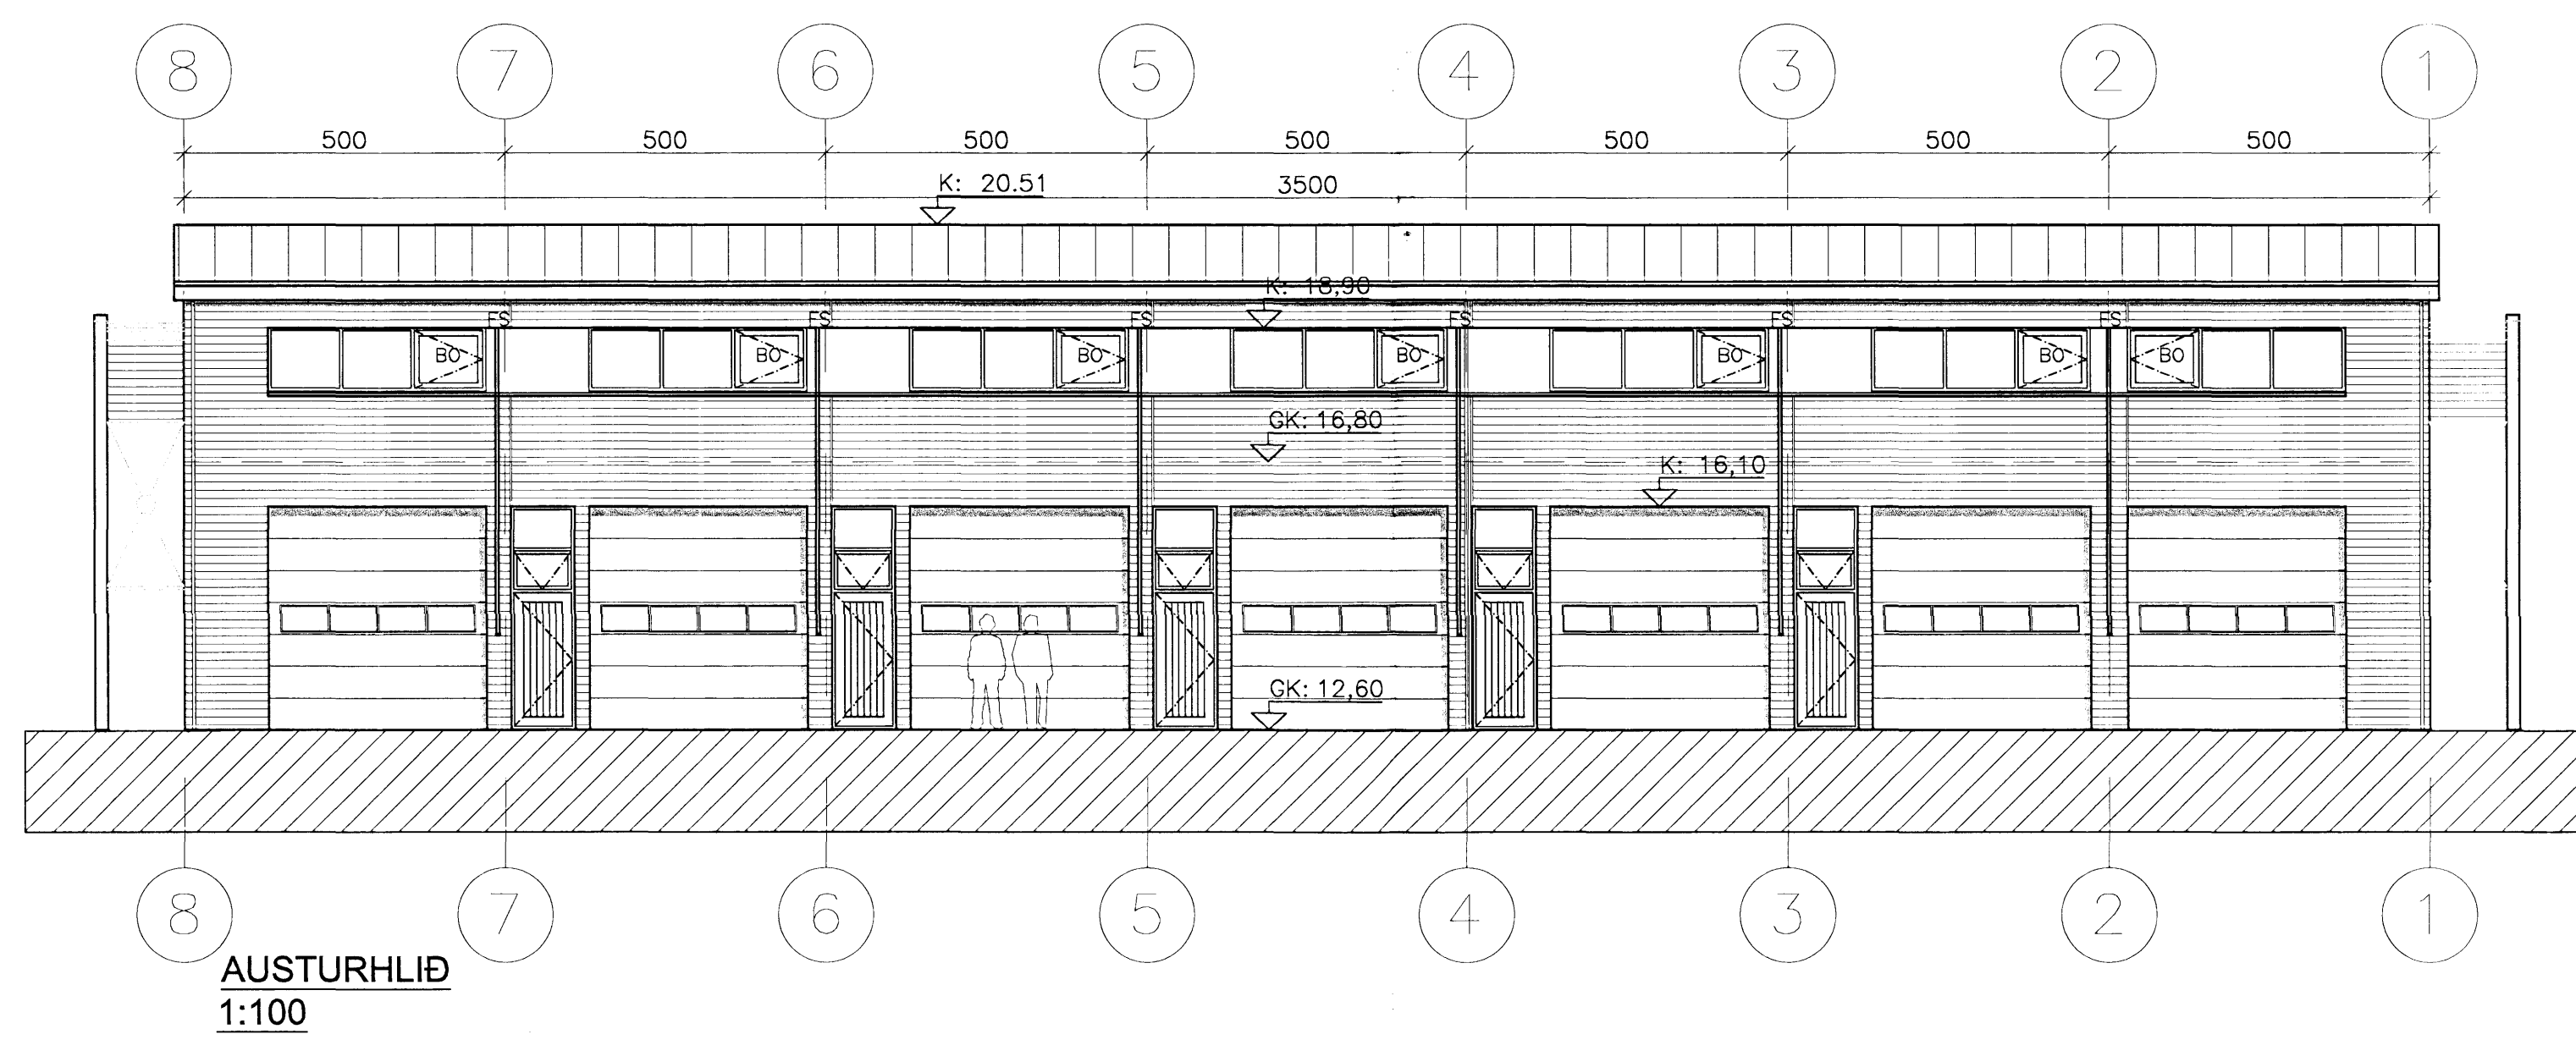
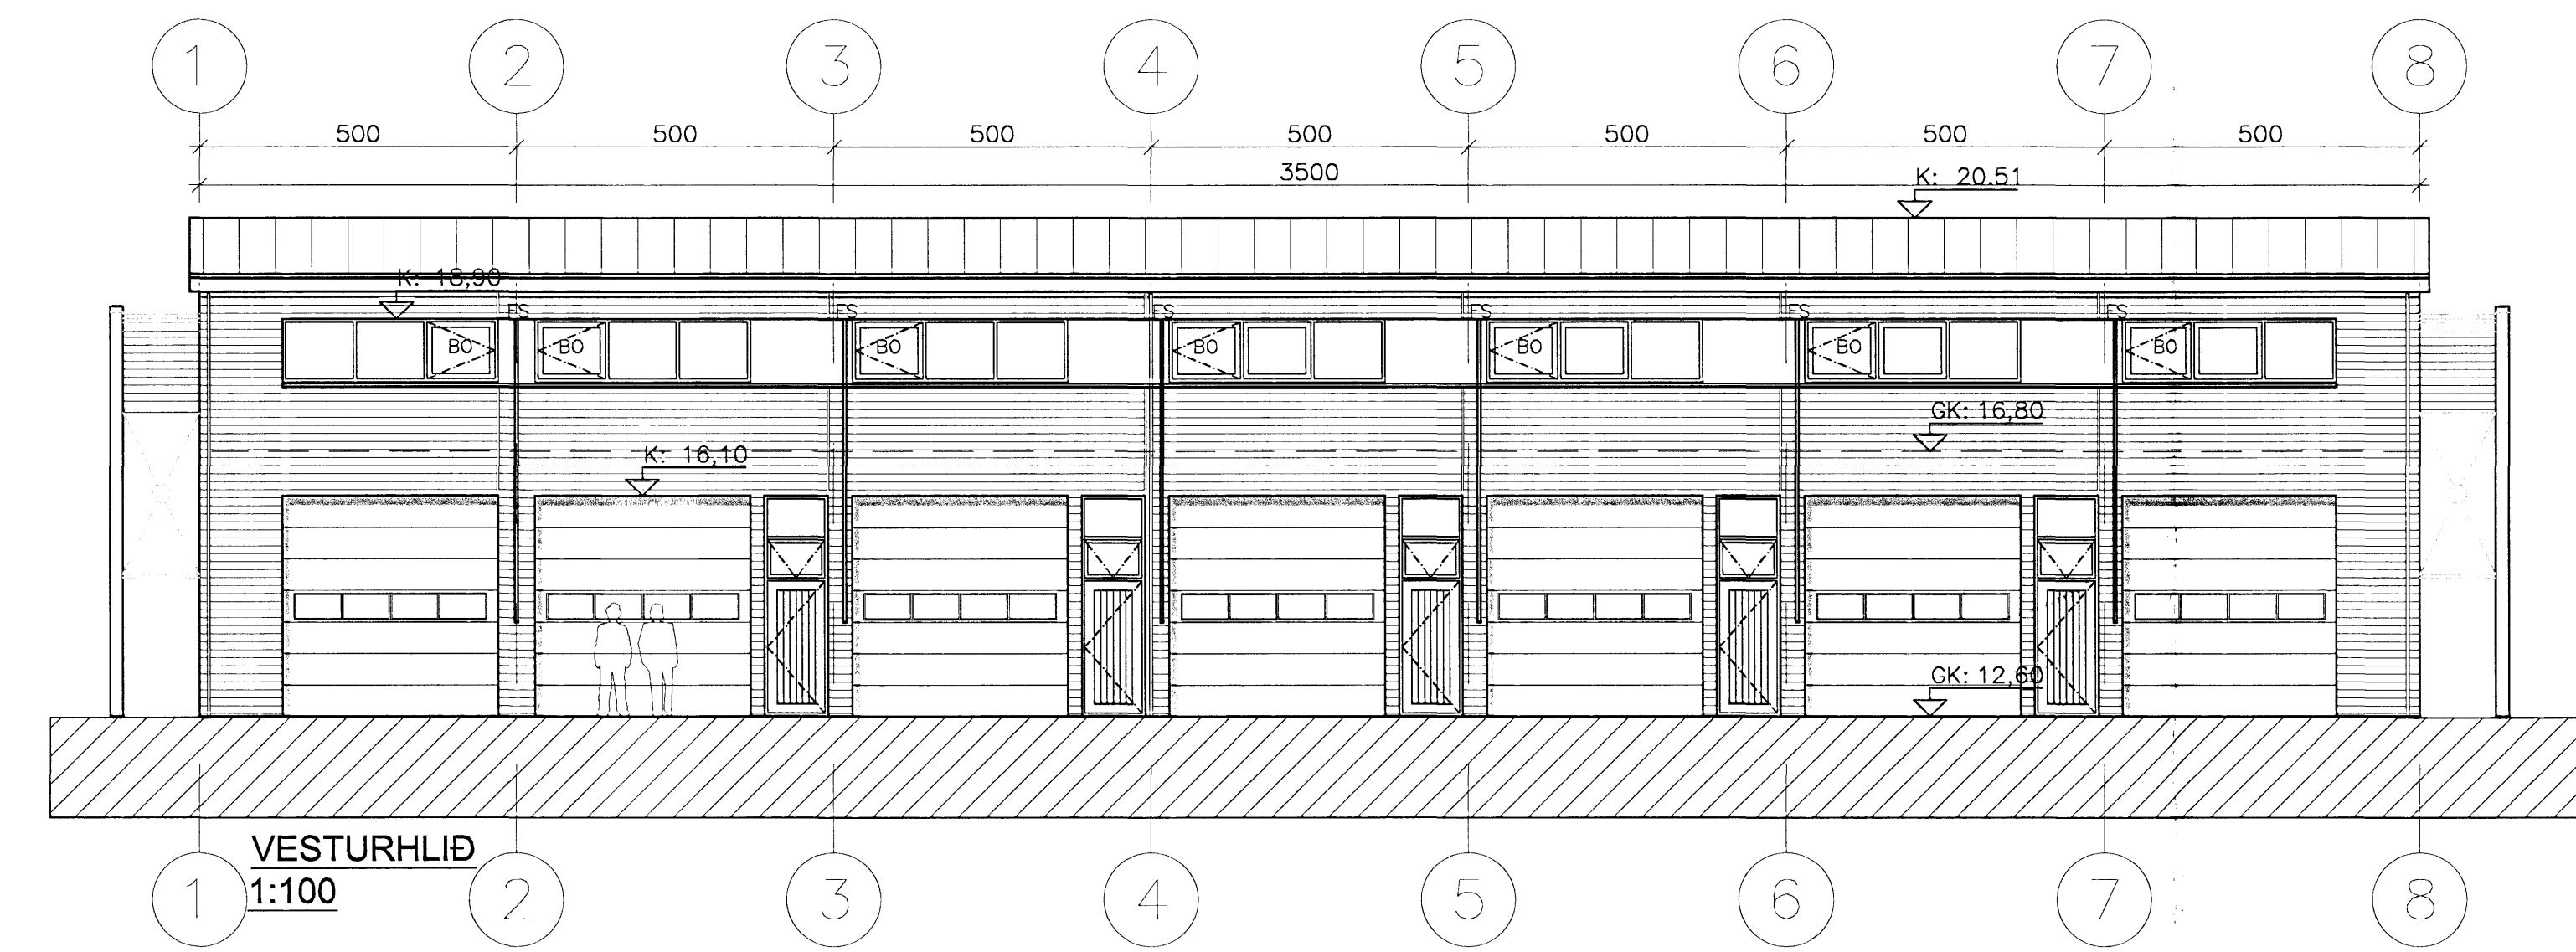
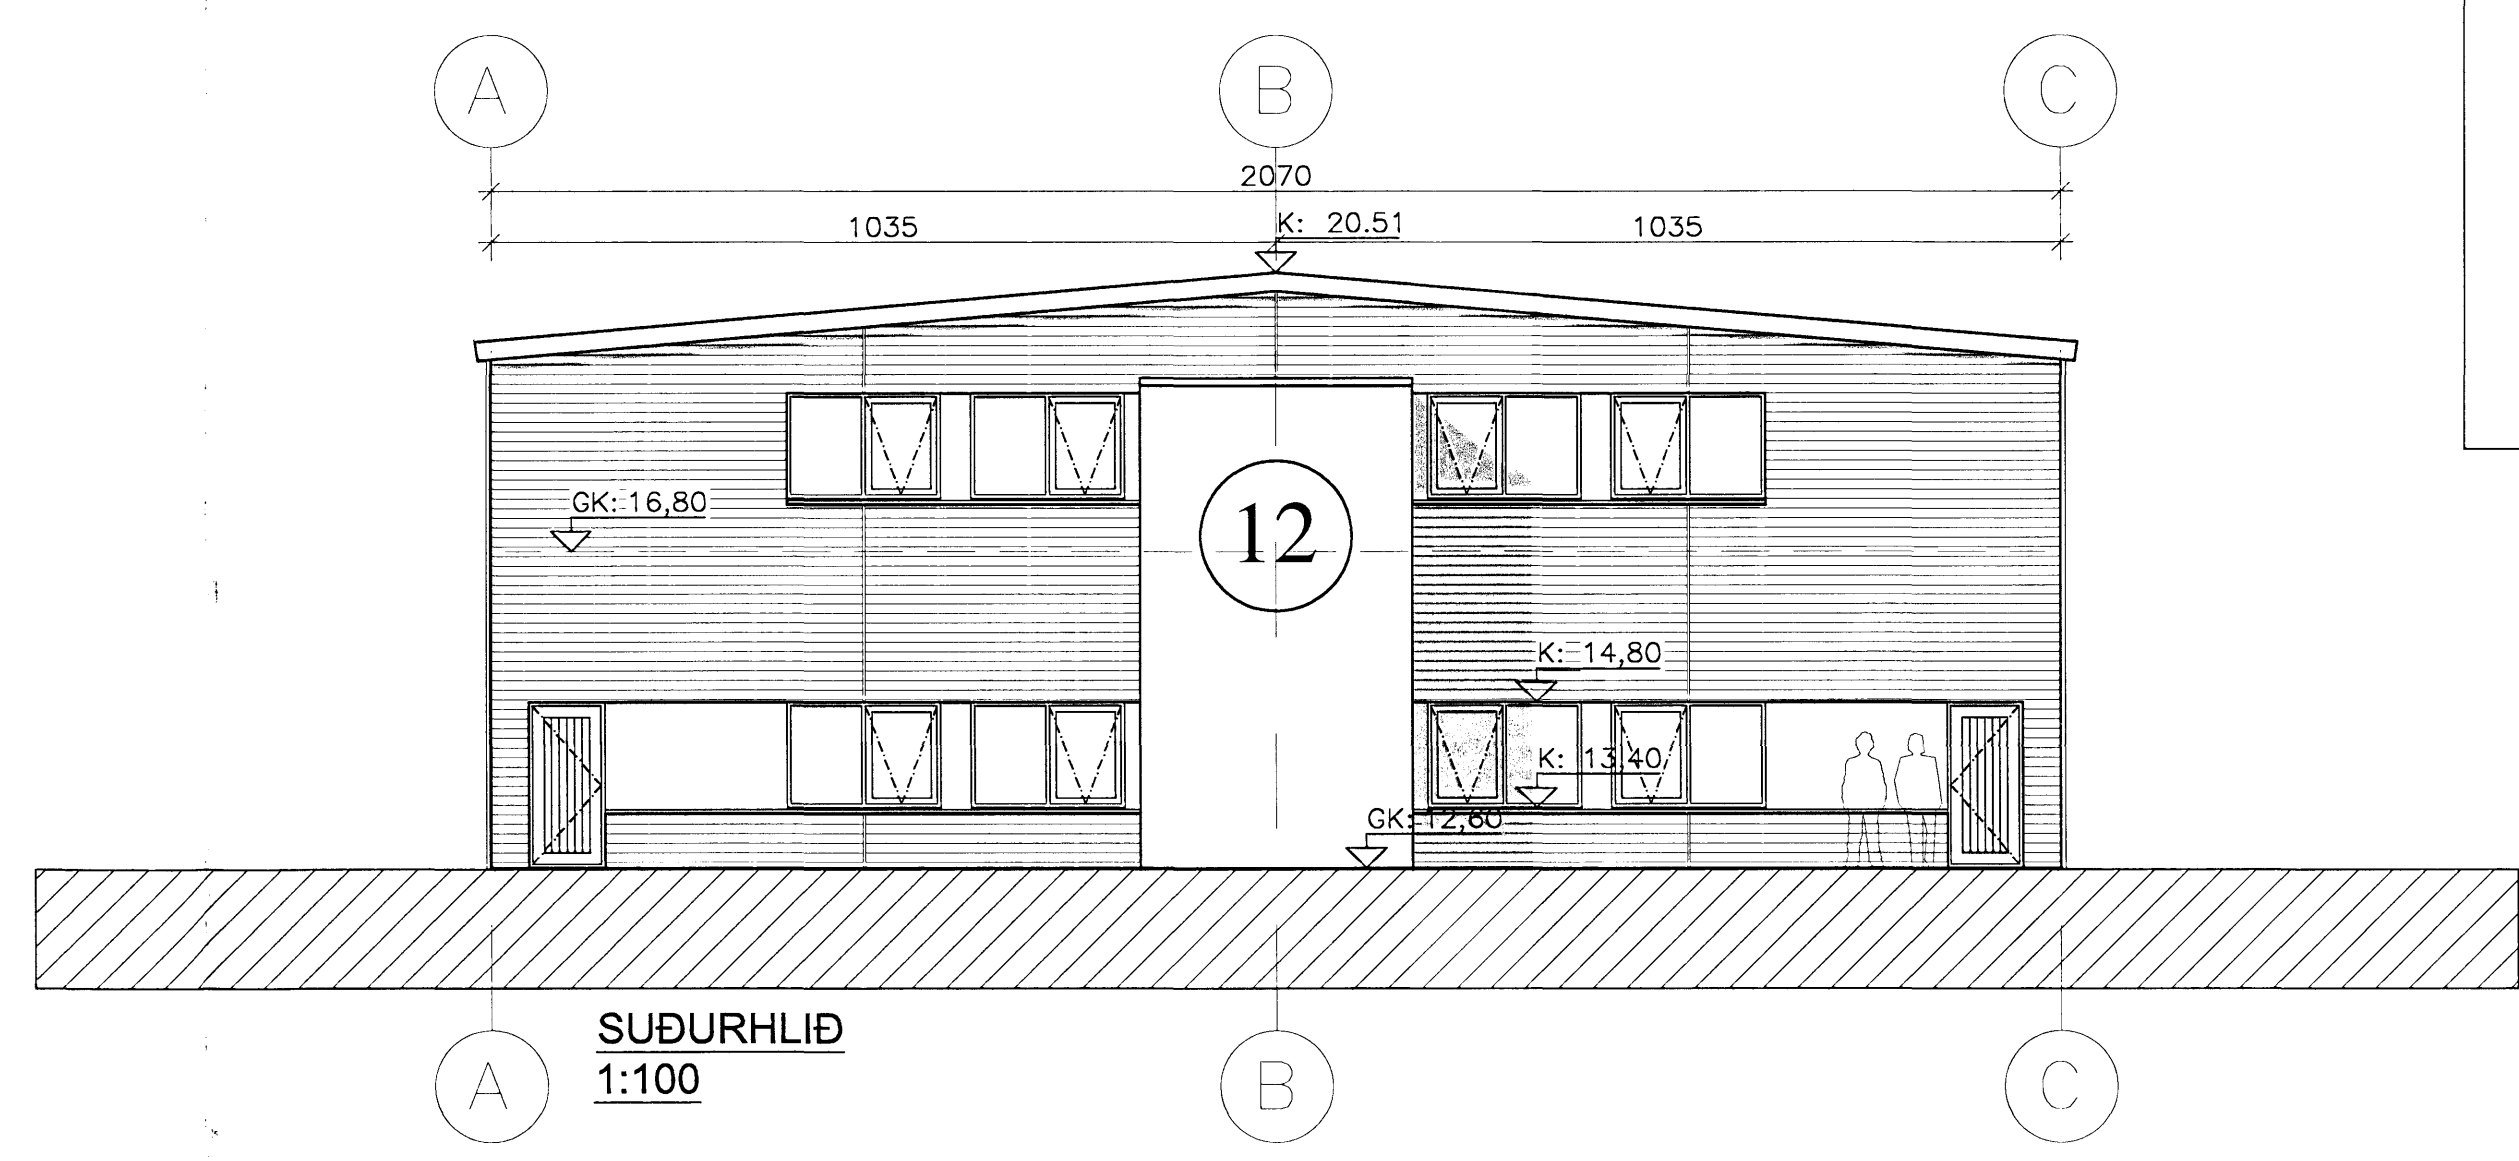


Byggingarfulltrúi  
samþykkt erindið.  
24 OKT. 2007

Þessi skjal á að samþykki þessi veður ekki virk.  
Því en eftir þinglýsingu eignaskiptavíðisger-  
innar og skráningu heimur hjá Fasteignamat ríkiss-  
Byggingarfulltrúinn í Hafnarfirði.  
F.h. Kristján Þórárnsson

Úr Gildi

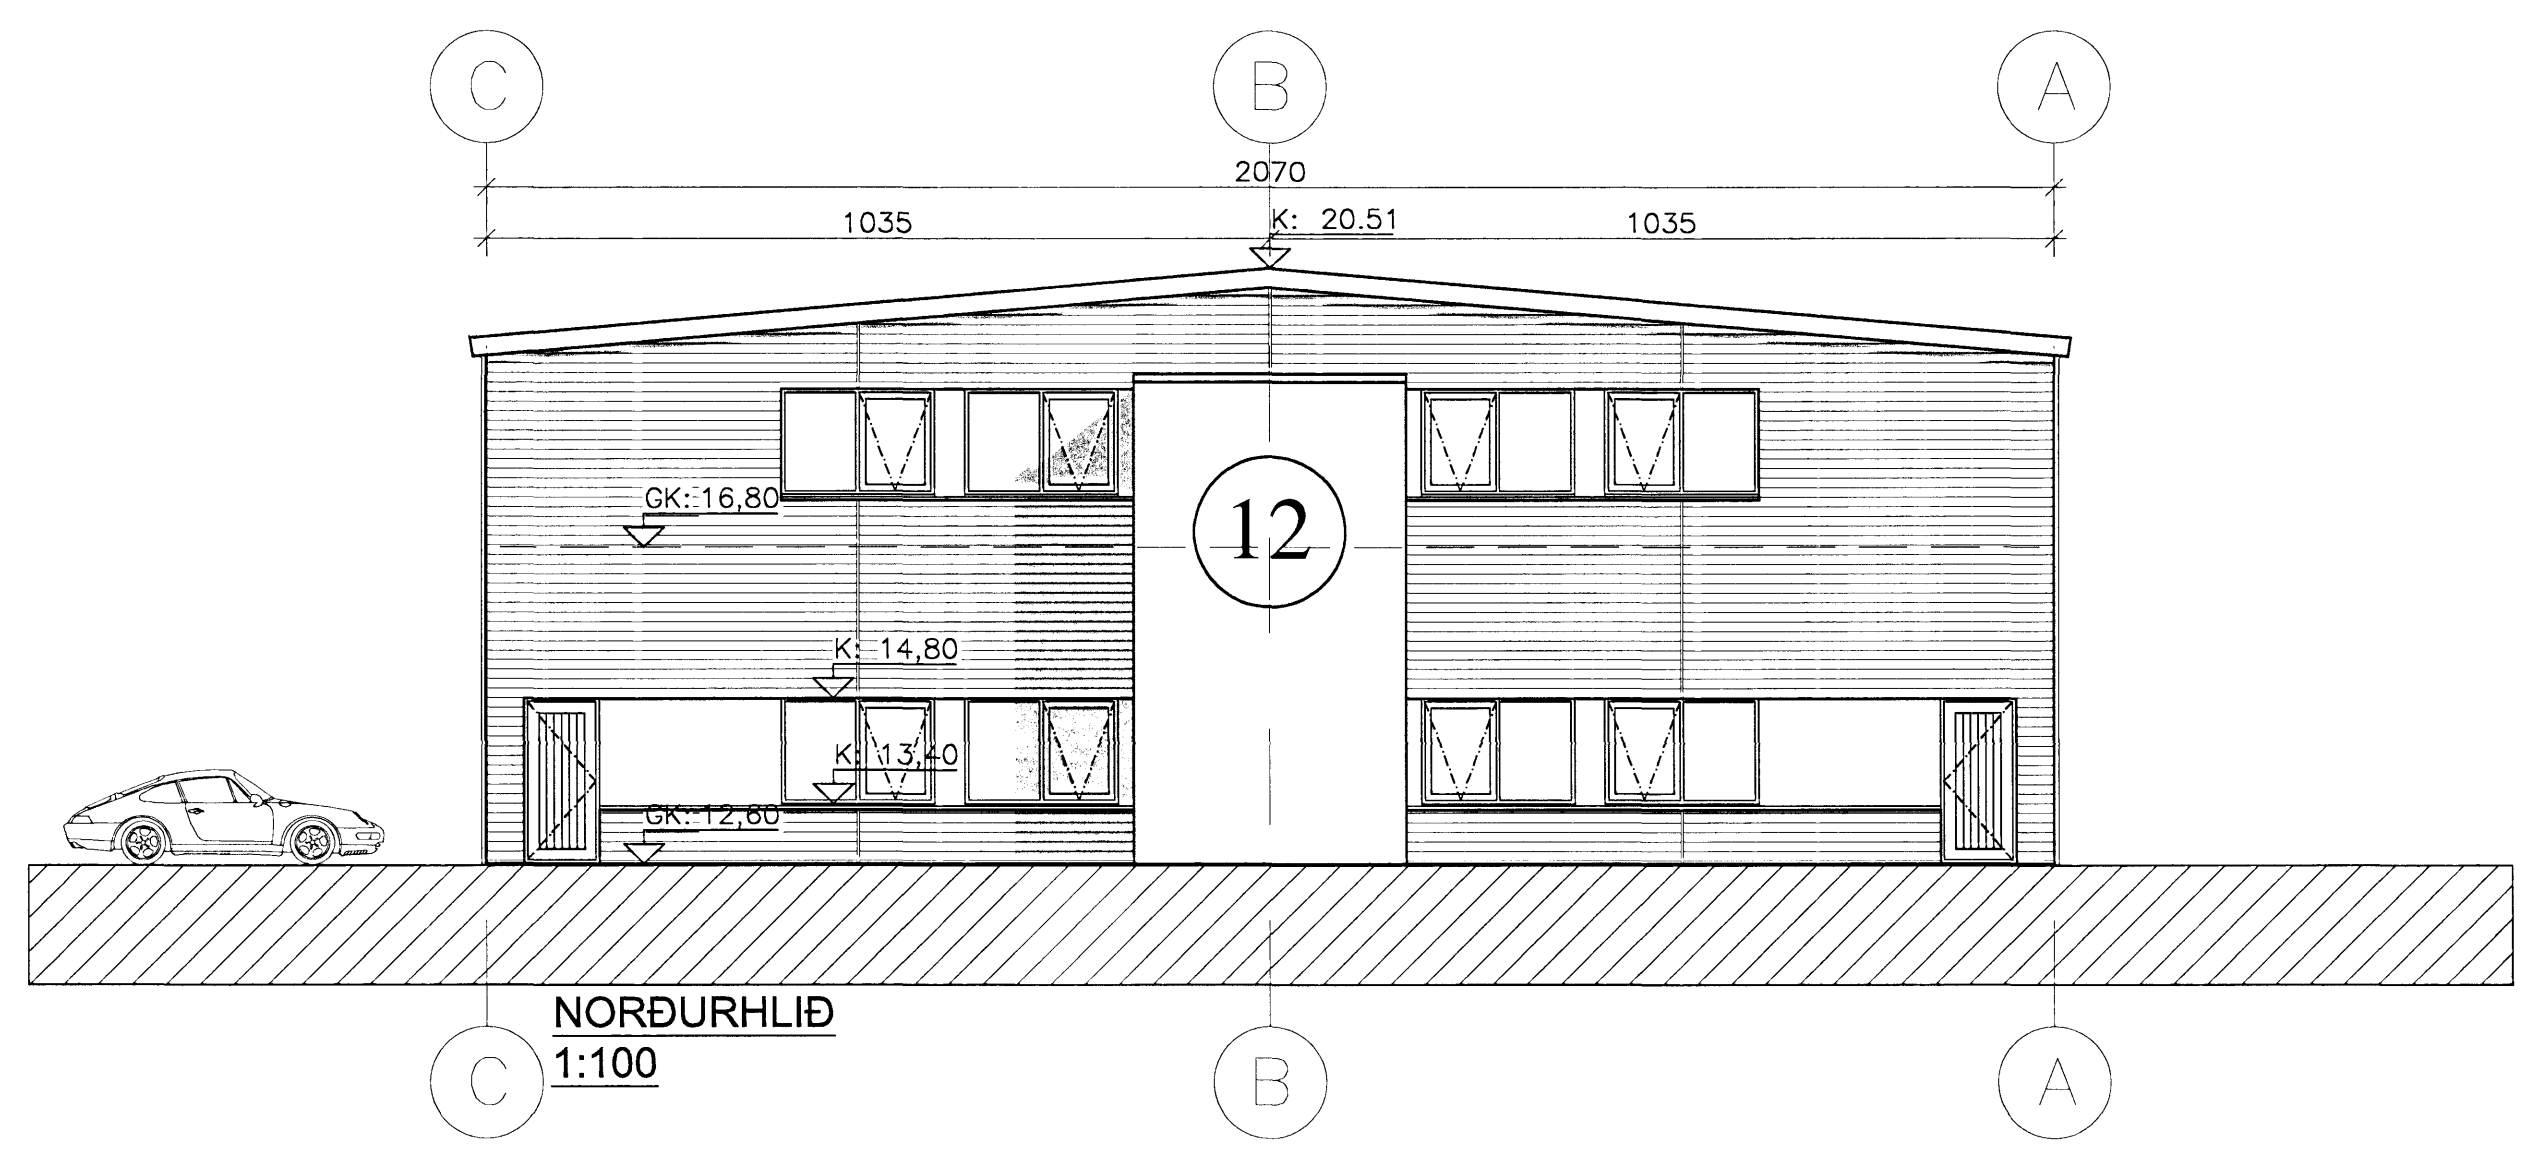

BREYTT				
HEITI VERKS				
Steinhella 12				
221, Hafnarfirði				
HEITI TEIKNINGAR				SKALA
ÓTLITSMYNDIR				1:100
FRAMAÐ	TEIKNAR	VERKNAÐ	BREYTINGAR	DAÐS
DKK	DKK	1.138	00	21.09.2007
SAMPRUF				TEIKN. NÚM.
<i>David Karl Karlsson</i>				06
TEIKNISTOFAN H.R. ehf				
Húsbýggingar og ráðgjöf				
David Karl Karlsson				
Byggingaráæðingur BFI				
Náttúras 2, 110 Reykjavík				
				SÍMI & FAX: 517 3640 GSM: 894 3029 E-MAIL: oad@teknistofan.is KT: 231256-2538

