


SNÍÐ A-A
MKV.1:100

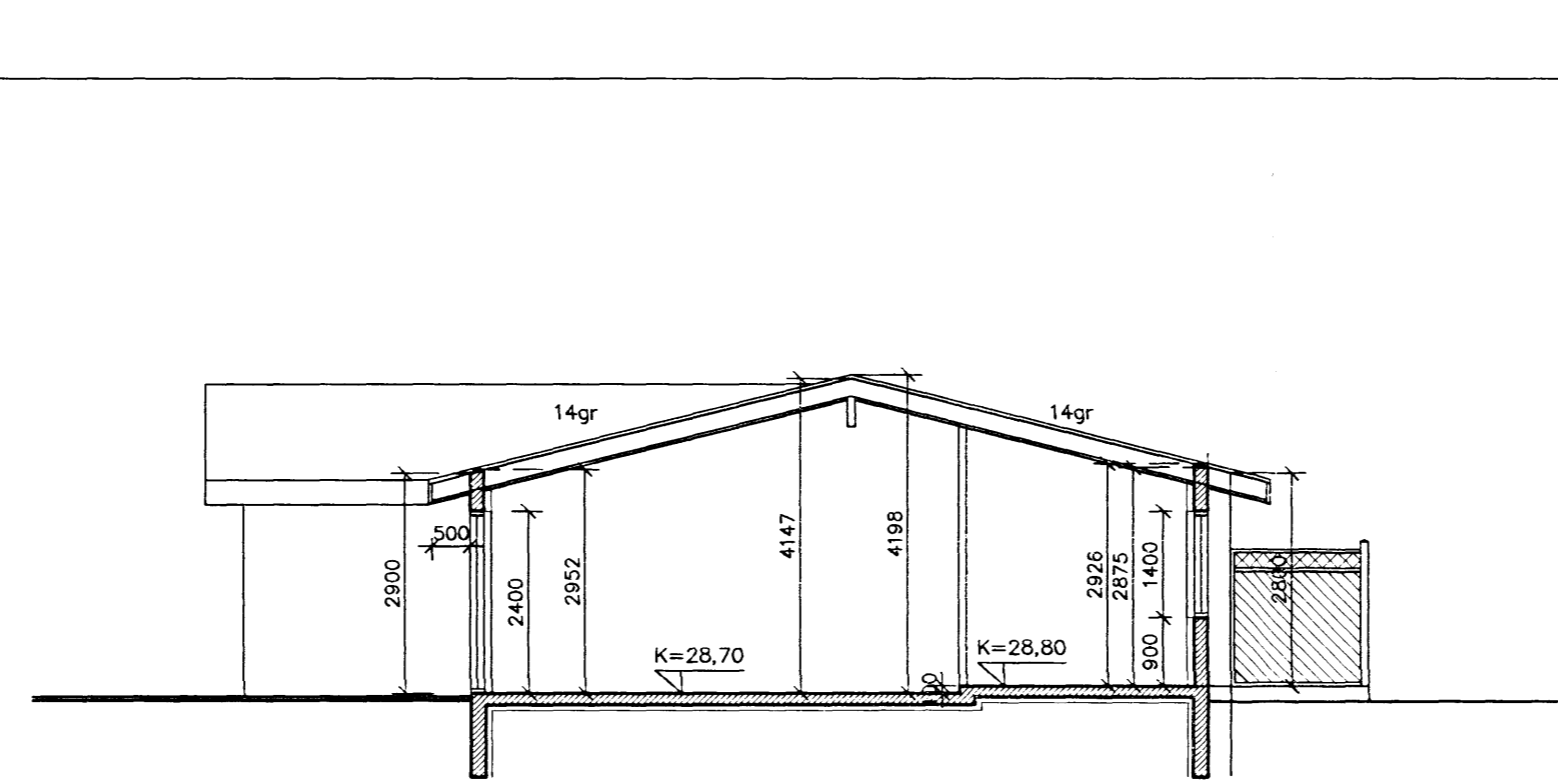

SNÍÐ B-B
MKV.1:100

GRUNNMYND
MKV.1:100

LÝSING

HÚSIN ERU STADSTEYPT Á HEFÐBUNDINN HÁTT
UNDIRSTÖÐUR
UNDIRSTÖÐUR ERU STEYPTAR Á FASTAN JARÐVEG
INNAN Á ÚTVEGGJAUNDIRSTÖÐUR KEMUR 75 MM
EINANGRUN

BOTNPLATA
BOTNPLATA ER STEYPT Á FYLINGU.
UNDIR BOTNPLÖTU KEMUR 75 MM EINANGRUN

ÚTVEGGIR
ÚTVEGGIR ERU STEYPTIR, MÖRHÚÐADIR MED KVARTS AFERD
AD UTAN
AD INNAN ERU ÞEIR EINANGRADIR MED 100 MM EINANGRUN
INNAN Á EINANGRUNNINA ER MÖRHÚÐAÐ OG MÁLAÐ.

ÞAK
ÞAK ER SPERRUÞAK.
MILLI SPERRA ER EINANGRAD MED 200 MM ÞAKULL
MED VINDPAPPA AD OFAN.
UNDIR SPERRUR KEMUR RAKAVARNARLAC,
RAFMAGNSSGRIND OG LOFTAKLEDNING.
OFAN Á SPERRUR ER 25 MM BORDAKLEDNING,
ÞAKPAPPI OG BÄRUJARN.

ALLAR INNHÖSSKLEÐNINGAR Í IBÖÐ
SÉU Í FLOKKI 2 HÍÐ MINNSTA

BILAGEYMSLUR
ALLAR INNHÖSSKLEÐNINGAR Í BILAGEYMSLUM SÉU Í FLOKKI 1
MILLI IBÖÐAR OG BILGEYMSLU ERU E160 ELDVARNARVEGGIR, ÞEIR
EINANGRÁST MED 100 MM ÞEITULL OG KLEÐAST BILGEYMSLUMEGIN
MED 12 MM SECURIT ELDVARNARPLÖTUM (RAUÐJARN PLÖTUR)
LOFT Í BILGEYMSLUM KLEÐAST MED 13 MM GIPSPLÖTUM,
OG EINANGRÁST MED 200 MM ÞAKULL.

BILAGEYMSLURNAR LOFTTRÉSTIST
SAMKVEMT BYGGINGARREGLUGERÐ

SORPGEYMSLUR ERU STAKSTÉÐAR Á LÖÐ
BYGGÐAR ÖR FORUNNUM STÖÐLUBLUM EININGUM

HÚS NR. 55
LANDNÖMUR 204425
STADGREINIR 53900570
BRÚTTOFLATARMÁL 185,7m²
BRÚTTÖRÖMMÁL 700,0m³
LÖÐ = 510m² Nýtingarhlutfall = 0,36

HÚS NR. 57
LANDNÖMUR 204427
STADGREINIR 53900570
BRÚTTOFLATARMÁL 185,7m²
BRÚTTÖRÖMMÁL 700,0m³
LÖÐ = 408m² Nýtingarhlutfall = 0,46

HÚS NR. 59
LANDNÖMUR 204428
STADGREINIR 53900590
BRÚTTOFLATARMÁL 185,7m²
BRÚTTÖRÖMMÁL 700,0m³
LÖÐ = 408m² Nýtingarhlutfall = 0,46

HÚS NR. 61
LANDNÖMUR 204431
STADGREINIR 53900610
BRÚTTOFLATARMÁL 185,7m²
BRÚTTÖRÖMMÁL 700,0m³
LÖÐ = 510m² Nýtingarhlutfall = 0,36

15. OKT. 2007
GERÐ ÝTARLEGGRI LÝSING Á
ELDVARNAARVEGGJUM E160 MILLI
BILGEYMSLU OG IBÖÐAR

FORM ARKITEKTASTOFA
TGM RÁDGJÖF
SÍMI: 552 1116
552 1199
552 1140
FAX: 450985-1479
NET: arkform@arkform.is

ARMÚLI 38, 108 REYKJAVÍK
VERKHEITI: KVISTAVELLIR 55-61
HAFNARFIRÐI

VERKNÖMUR: 0646

ATRÍÐI: GRUNNMYND
OG SNÍÐ

HANNAÐ: TEIKNAD

SKRÁ NR. 46AM1901.dwg YFIRFARIÐ

MKV. 1:100 VERK NR.

DAGS. AGÚST 2006 DAGS. ADALT. 29. AGÚST 2006

TEIKN NR. 19-01 00 0

Magnús Ingi Ingvarsson
Byggingaráðgjafi BFI
Kl. 230734-2150

Guðjón Magnússon
Arkitekt FAI FSSA
Kl. 230406-4339