Format A2 (420x594 mm) is 20 mm outside of this frame

SNIÐ A 1:100 (B9 998)

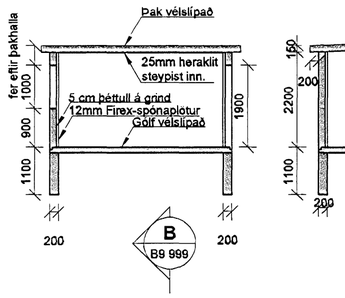

SNIÐ B 1:100 (B9 999)

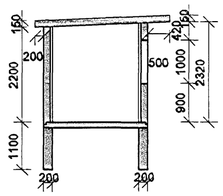

B (B9 999)

A (B9 999)

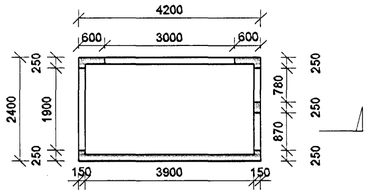

GRUNNMYND
MKV 1:100

ÚTLIT
MKV 1:100

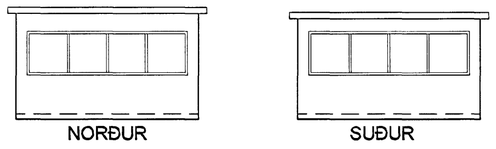

AFSTÖÐUMYND
MKV 1:500

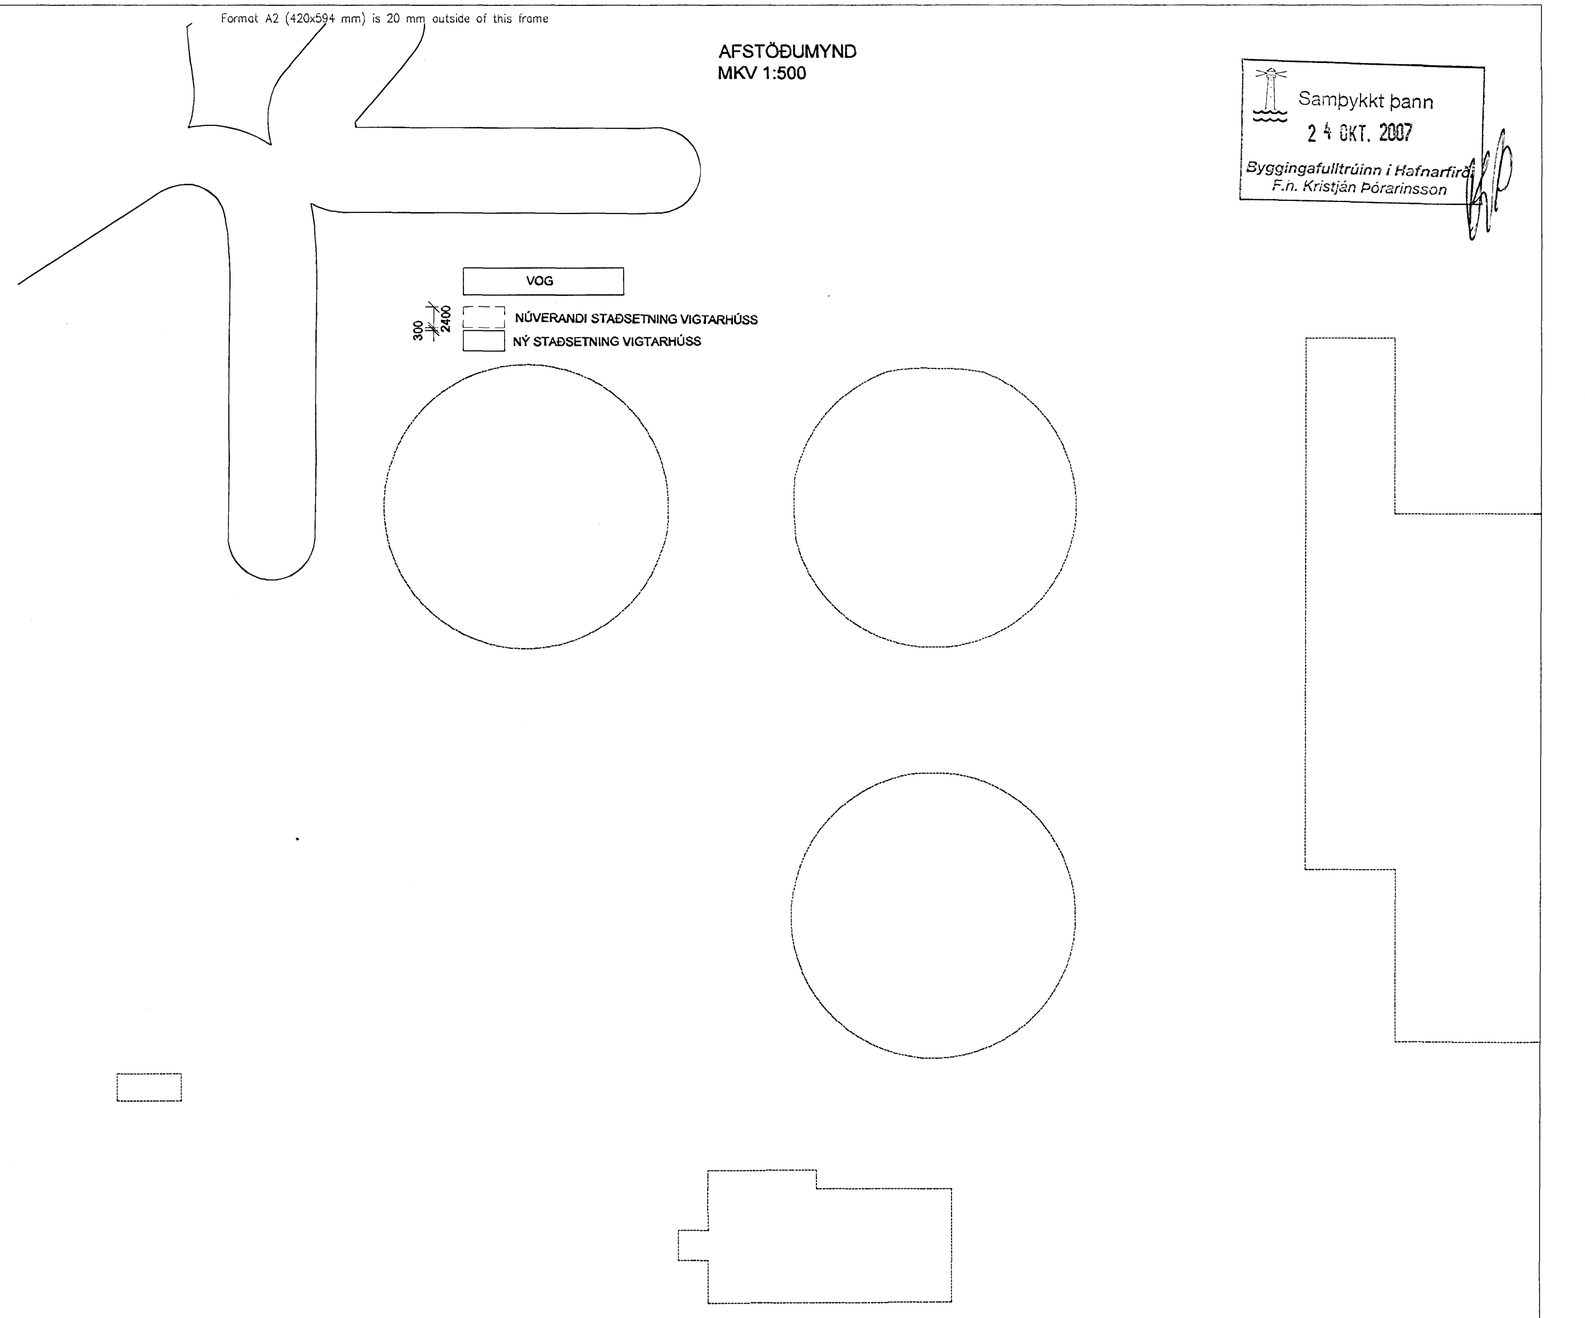

Samþykkt þann
24 OKT. 2007
Byggingafulltrúinn í Hafnarfirði
F.n. Kristján Þórarinsson

Skýringar:
Explanations:

Breyt. Rev.	Breyting Revision	Dags. Date	Samþ. Approved	Notk. heimil. Released

Tilv.teikningar nr. ÍSAL
Ref.drawing no. of ÍSAL

Samsetn.teikningar nr. ÍSAL
Assembly drawing no. of ÍSAL

This drawing is the property of the Alcan Iceland Ltd. and handed out for personal use only. It may neither be copied nor made available to others without permission of the Alcan Iceland Ltd. The receiver is liable for any misuse.

Fjöldi stykkja Number of pieces: IV III II I

Hlutur Object	Atriði Item	Efni Material	ea.:stk Weight (kg)	total:í heild Pyngd	Athugasemdir Remarks
ALCAN GÖTUVOG M+L 24					

AÐALTEIKNING
GRUNNMYND, ÚTLIT OG AFSTÖÐUMYND

Verktaki / Supplier: Bjarg VSB VERKFRÆÐISTOFA

Teiknað Drawn: IRB | Yfirfarið Checked: SV

ALCAN PRIMARY METAL EUROPE
ÍSAL
Alcan Iceland Ltd
Straumsvík
IS-222 Hafnarfjordur

Teiknað Drawn: IRB 18.10.07 | Yfirfarið og skráð Checked and filed

Stærð Format	Mkv. Scale	Kostn.nr.-bún.nr. / CCno.-Eq.no.	AKS no.	Teikn.nr. verktaka / Drw.no. of suppl.	Breyt./Rev.	Samþykkt Approved	Drw.no. of ÍSAL / Teikn.nr. ÍSAL	Breyt./Rev.	Notkun heimiluð Released
A2	1:100/1:500	4200-02396	UZ70 CW01	07122-A01			163033		