

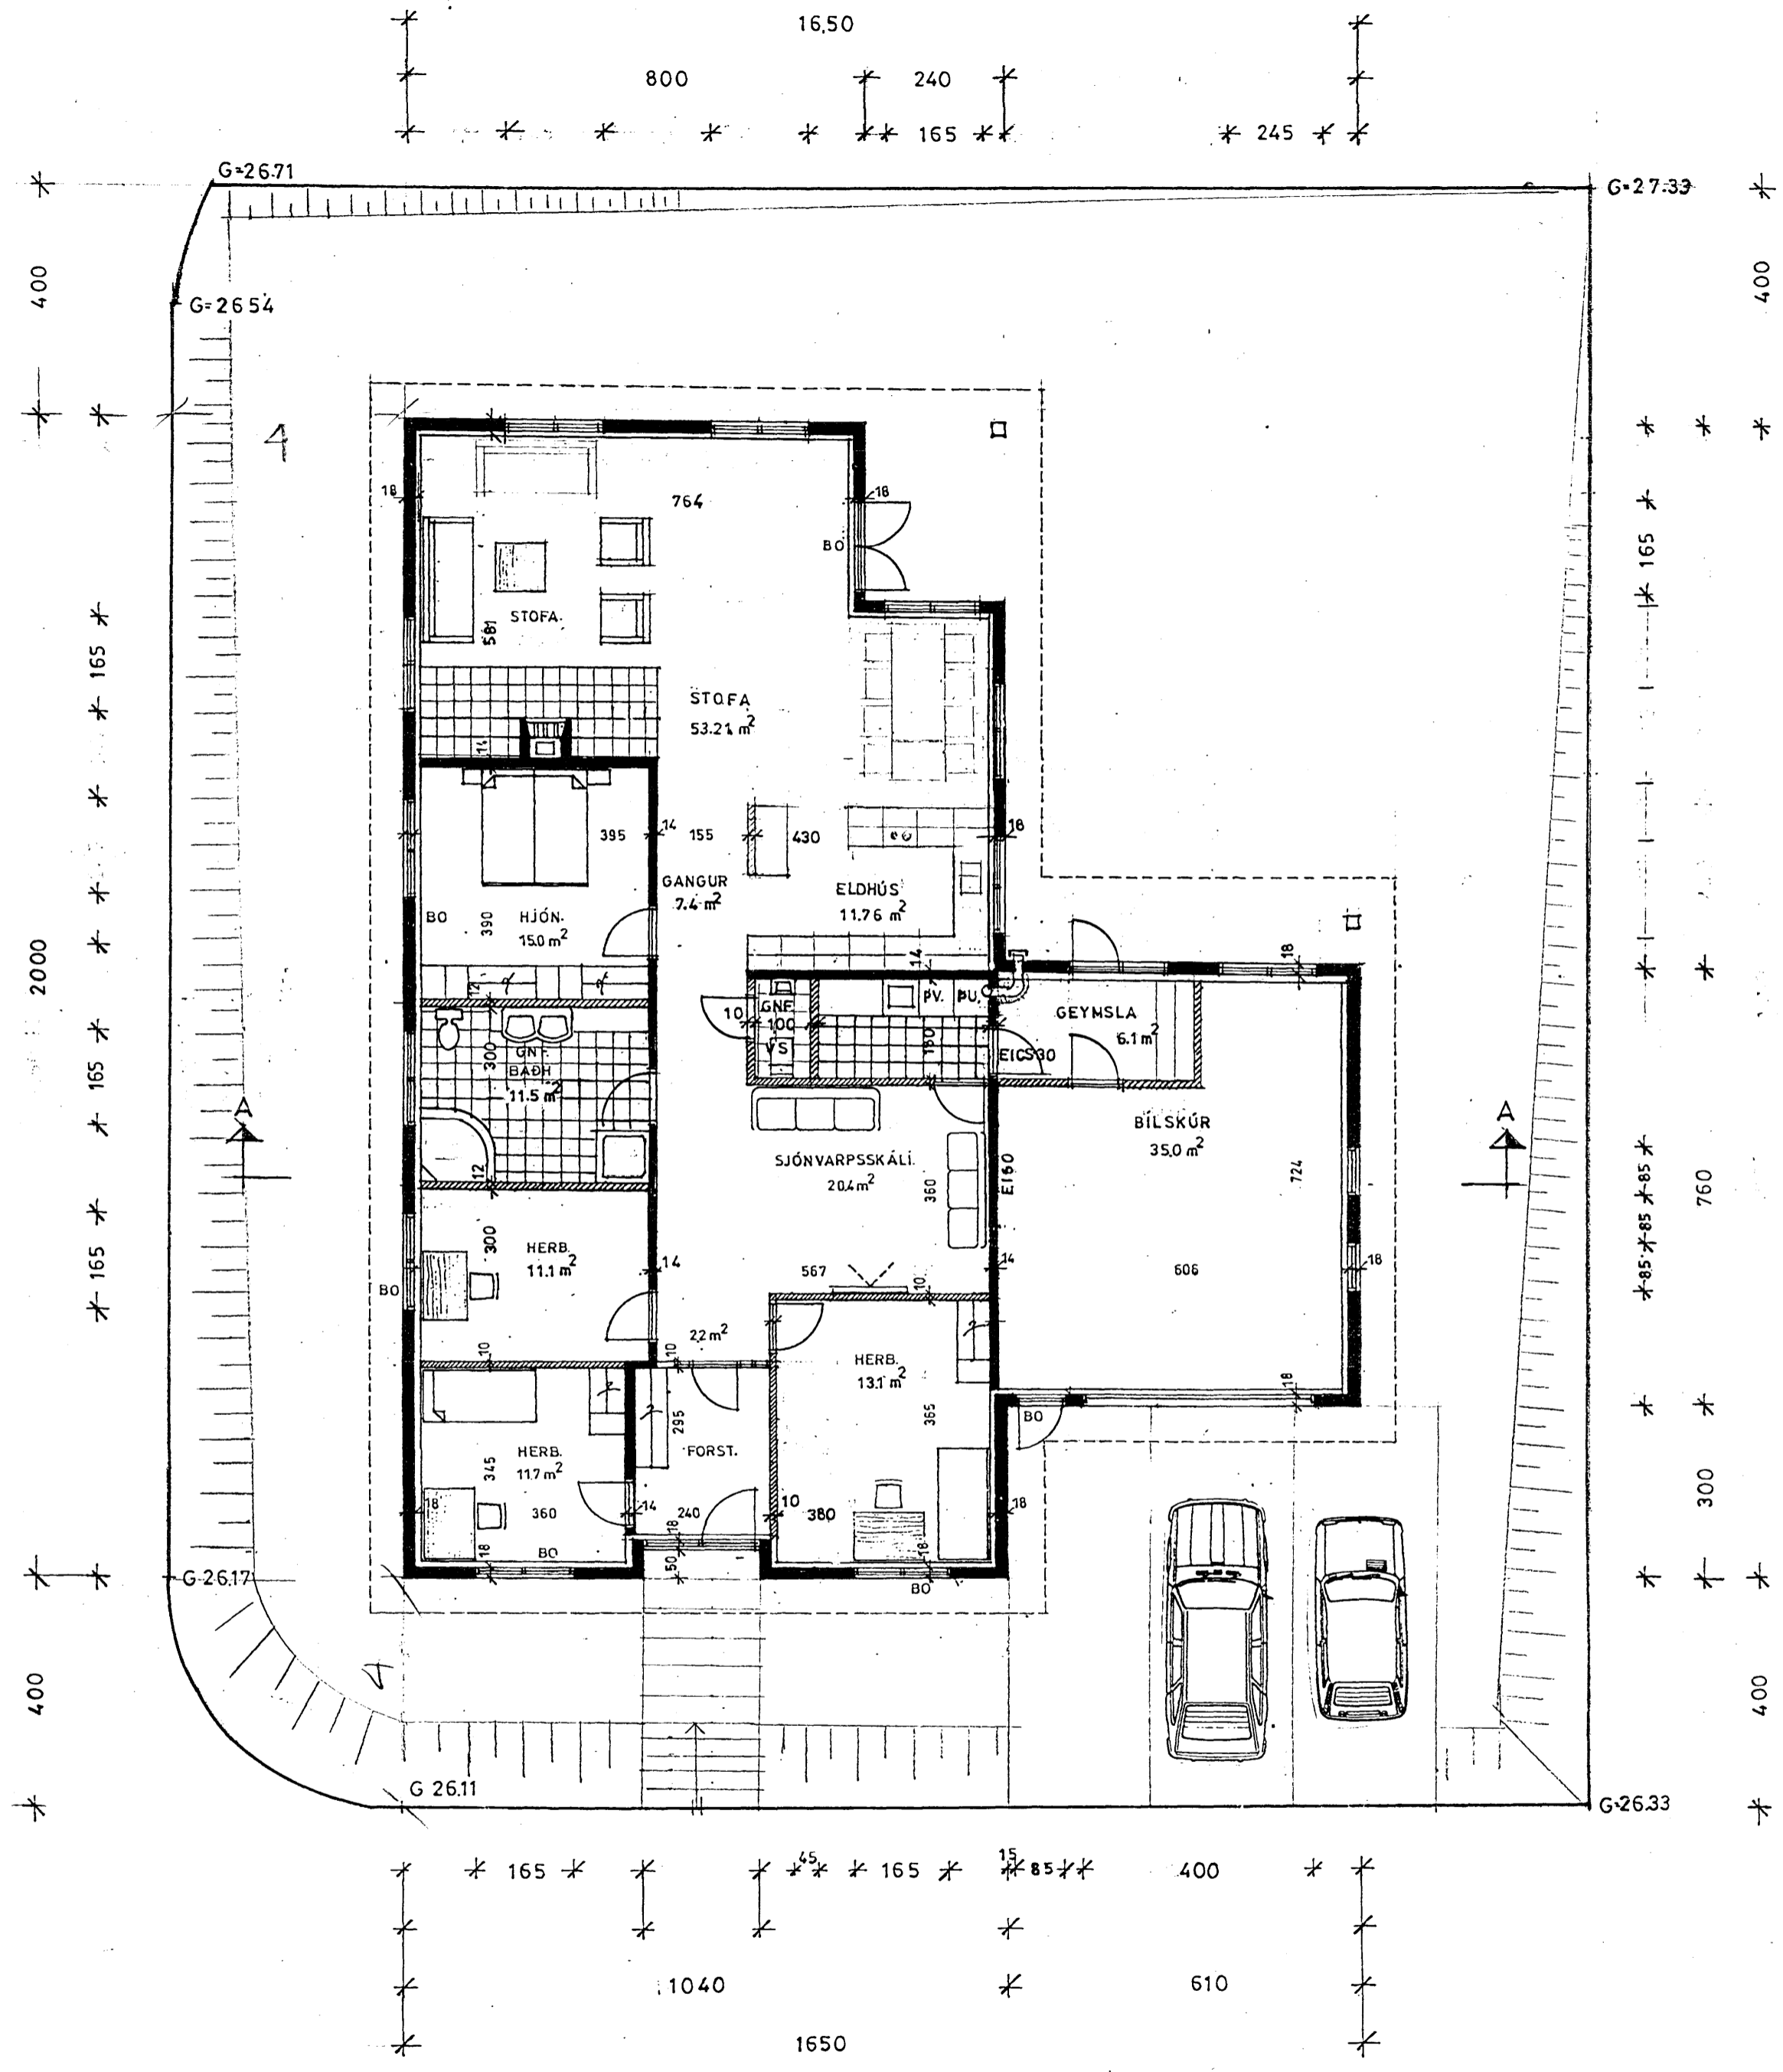


Oskað eftir  
fullnaðarteikningum  
24. okt. 2007  
Byggingarfulltrúnni Hafnarfirði  
F.h. Kristján Þórarinnsson

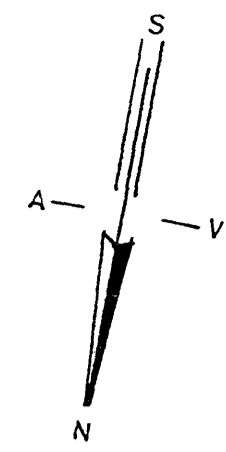

GRUNNMYND 247.16 m<sup>2</sup> MÁL 1:100  
NÝTINGARHLUTFALL 0,36

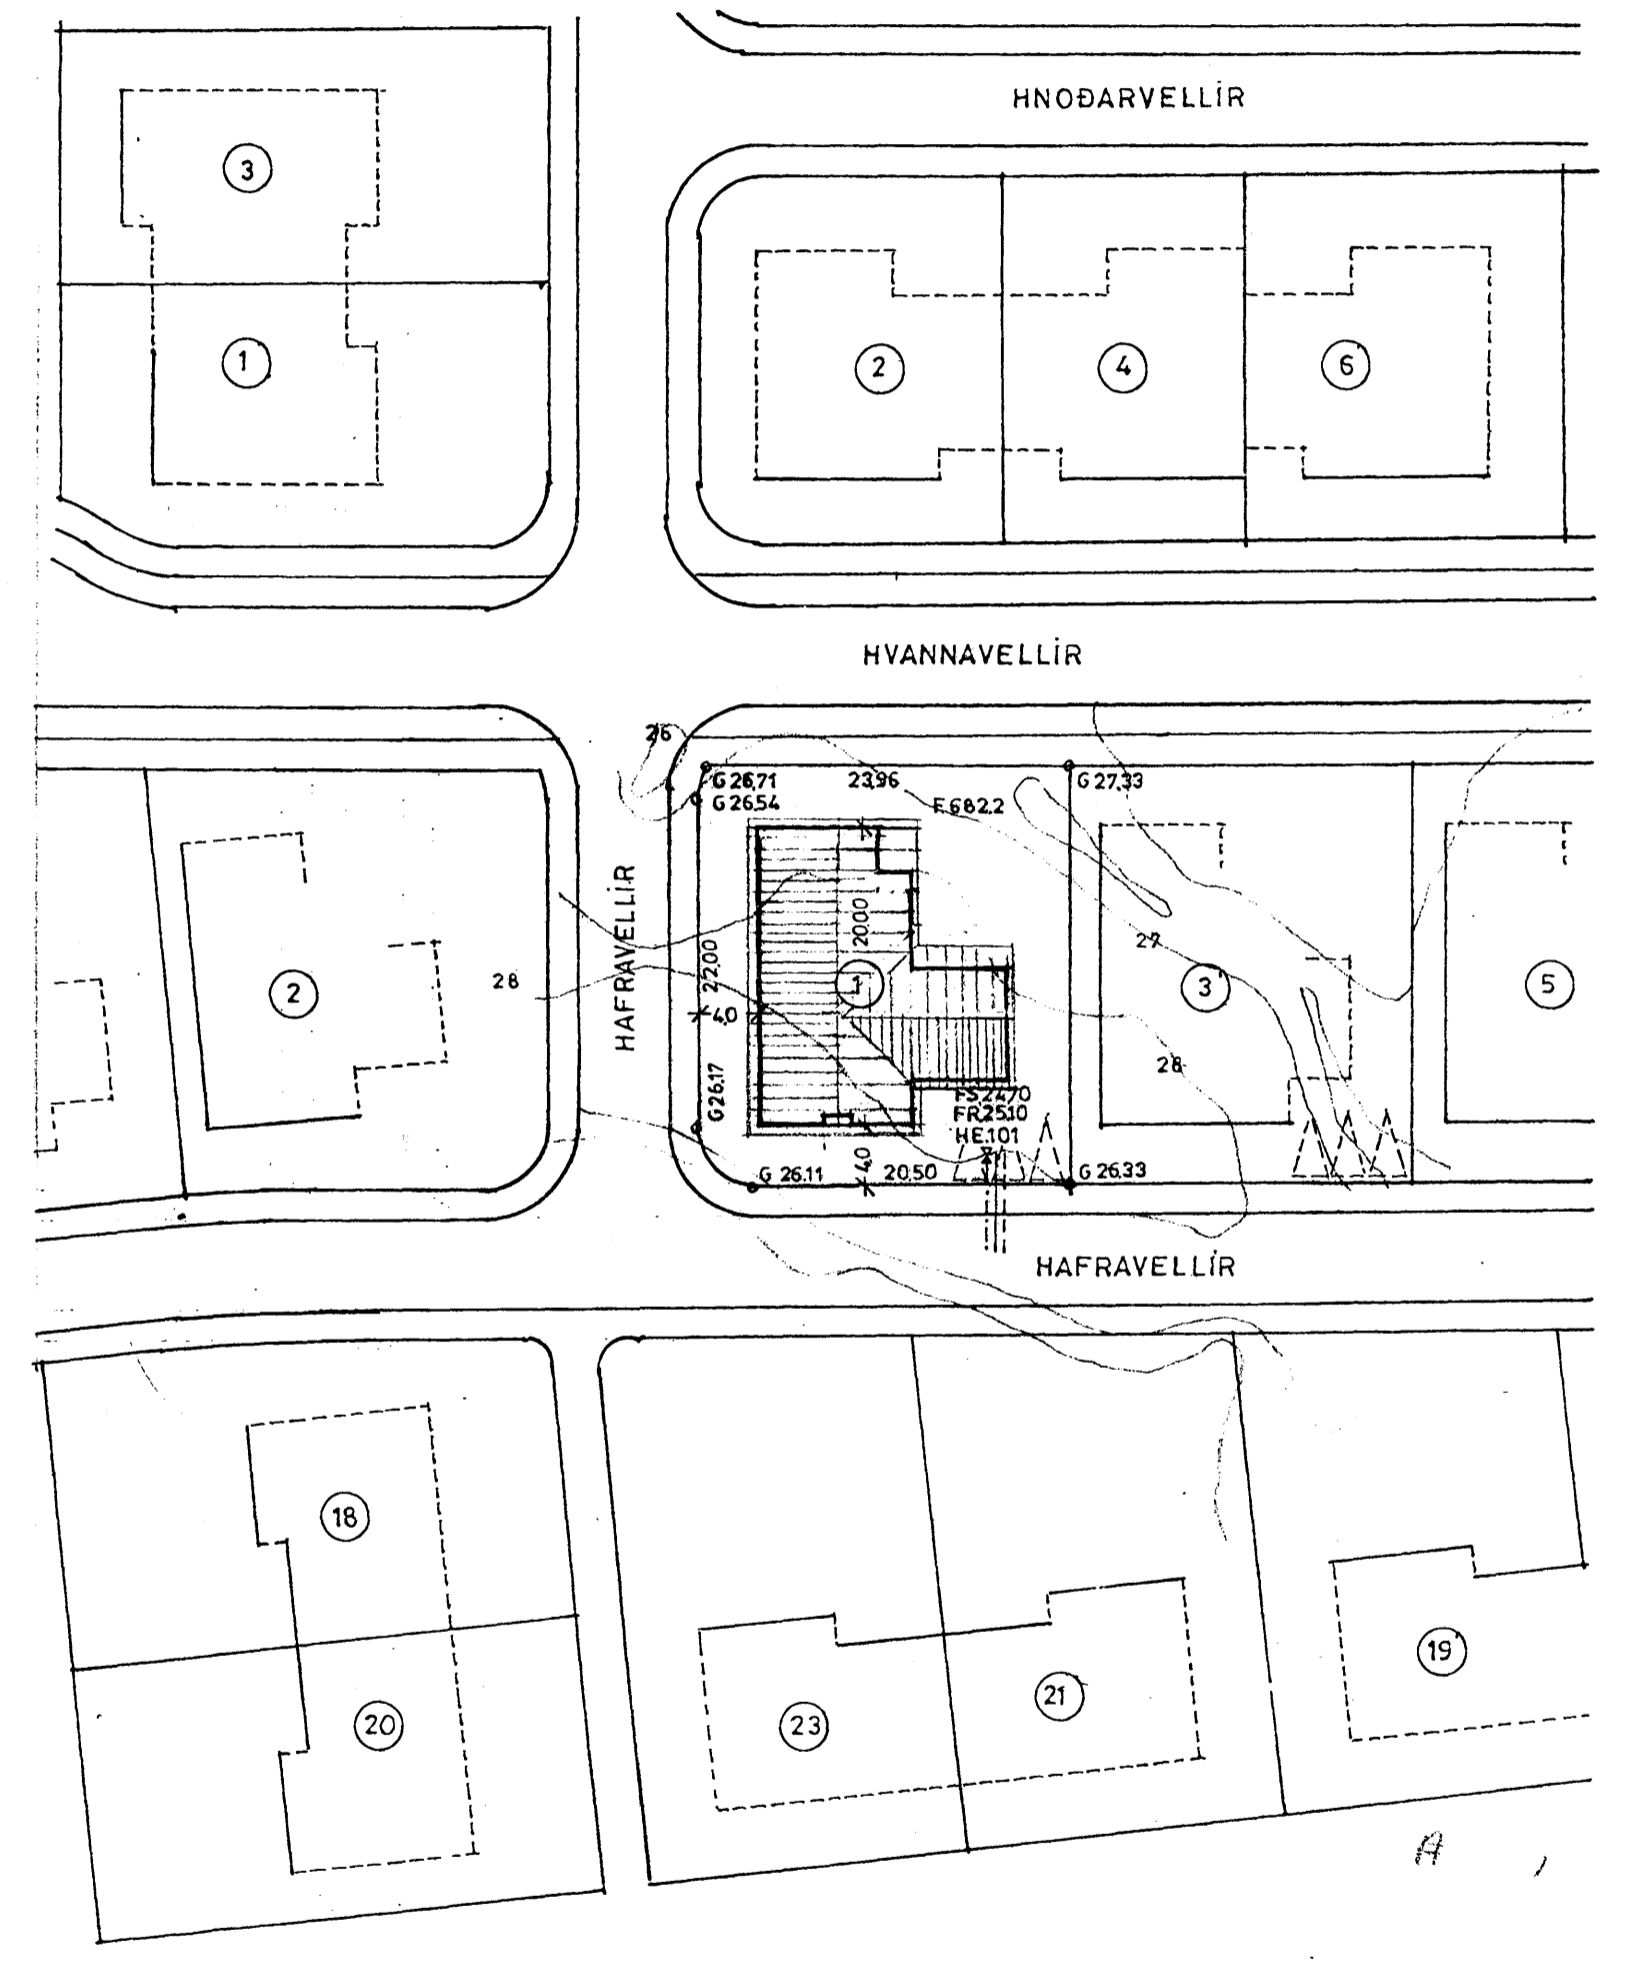

AFSTÖÐUMYND MÁL 1:500

HAFRAVELLÍR 1 HAFNAFIRÐI  
RVK. 18.10.07  
GRUNN OG AFSTÖÐUMYND  
MÁL 1:100 1:500  
TEIKN KRISTINN SVEINBJÖRNSSON 290545 2939  
KRÍNGLAN 87 103 RVK, S. 5882889 5536332

*Kristinn Sveinbjörnsson*