


STRANDGATA 39 HAFNARFIRÐI.

37B

1


37

41

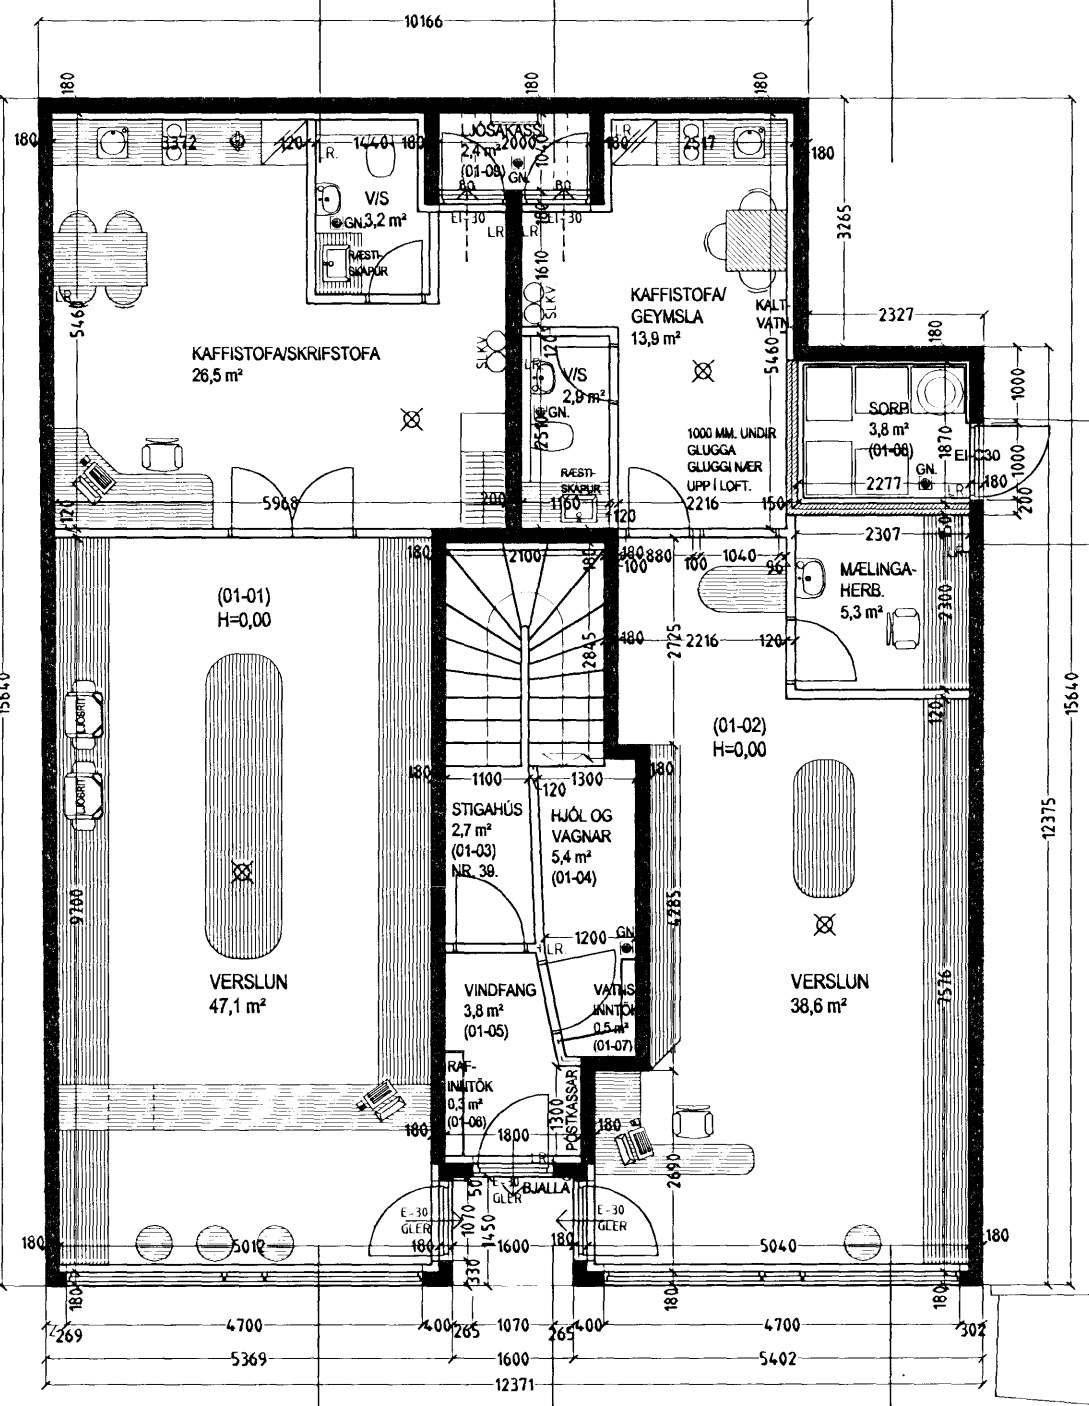

KÓTI ÁKVARÐAST Í SAMRÁÐI
VIÐ BYGGINGAFULLTRÚA.

GRUNNMYND 1. HÆÐ MKV. 1:100.

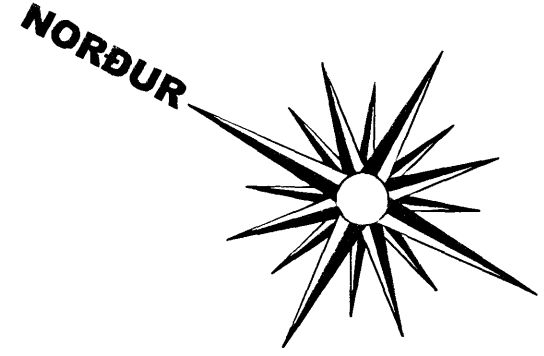

**Byggingarfulltrúi
samþykkir erindið.**
24. OKT. 2007

Bent skal á að samþykkt þessi verður ekki virk, fyrr en eftir þinglýsingu eignaskiptavíðlýsingarinnar og skráningu hennar hjá Fasteignamatstíðisráði.
Byggingarfulltrúi í Hafnarfirði
F.h. Kristján Þóráðsson

STRANDGATA 39 HAFNARFIRÐI.

Sigurður Þorvartarson byggingafræðingur b.f.í.
Teiknistofan Strandgötu 11 220 Hafnarfirði.
STH. teiknistofan ehf. kt. 510298-2769. Kf. aðalhönnuðar: 141250-4189.
Sími: 5651510. Netfang: teiknistofan@simnet.is

Skýringar:	Aðaluppdráttur.
Teikning:	Grunnmynd 1. hæð.
Mælikvæði:	1: 100.
Undirskrift:	<i>22110 of luf</i>
Blað nr: 1 af 5.	Dagsetning: 18 september 2005.
Breytt: Grunnmyndum, útlitum, sniðmyndum og afst. breytt dags. 06.10.2006.	
Raunfeikning, 1. hæð minnkuð um 59 sm, gluggi fjarlægður af gafli, þakgluggar teiknaðir, innra skipulagi 1. hæðar breytt & skráningartöflu breytt. 15.08.2007.	