


Úr Gildi

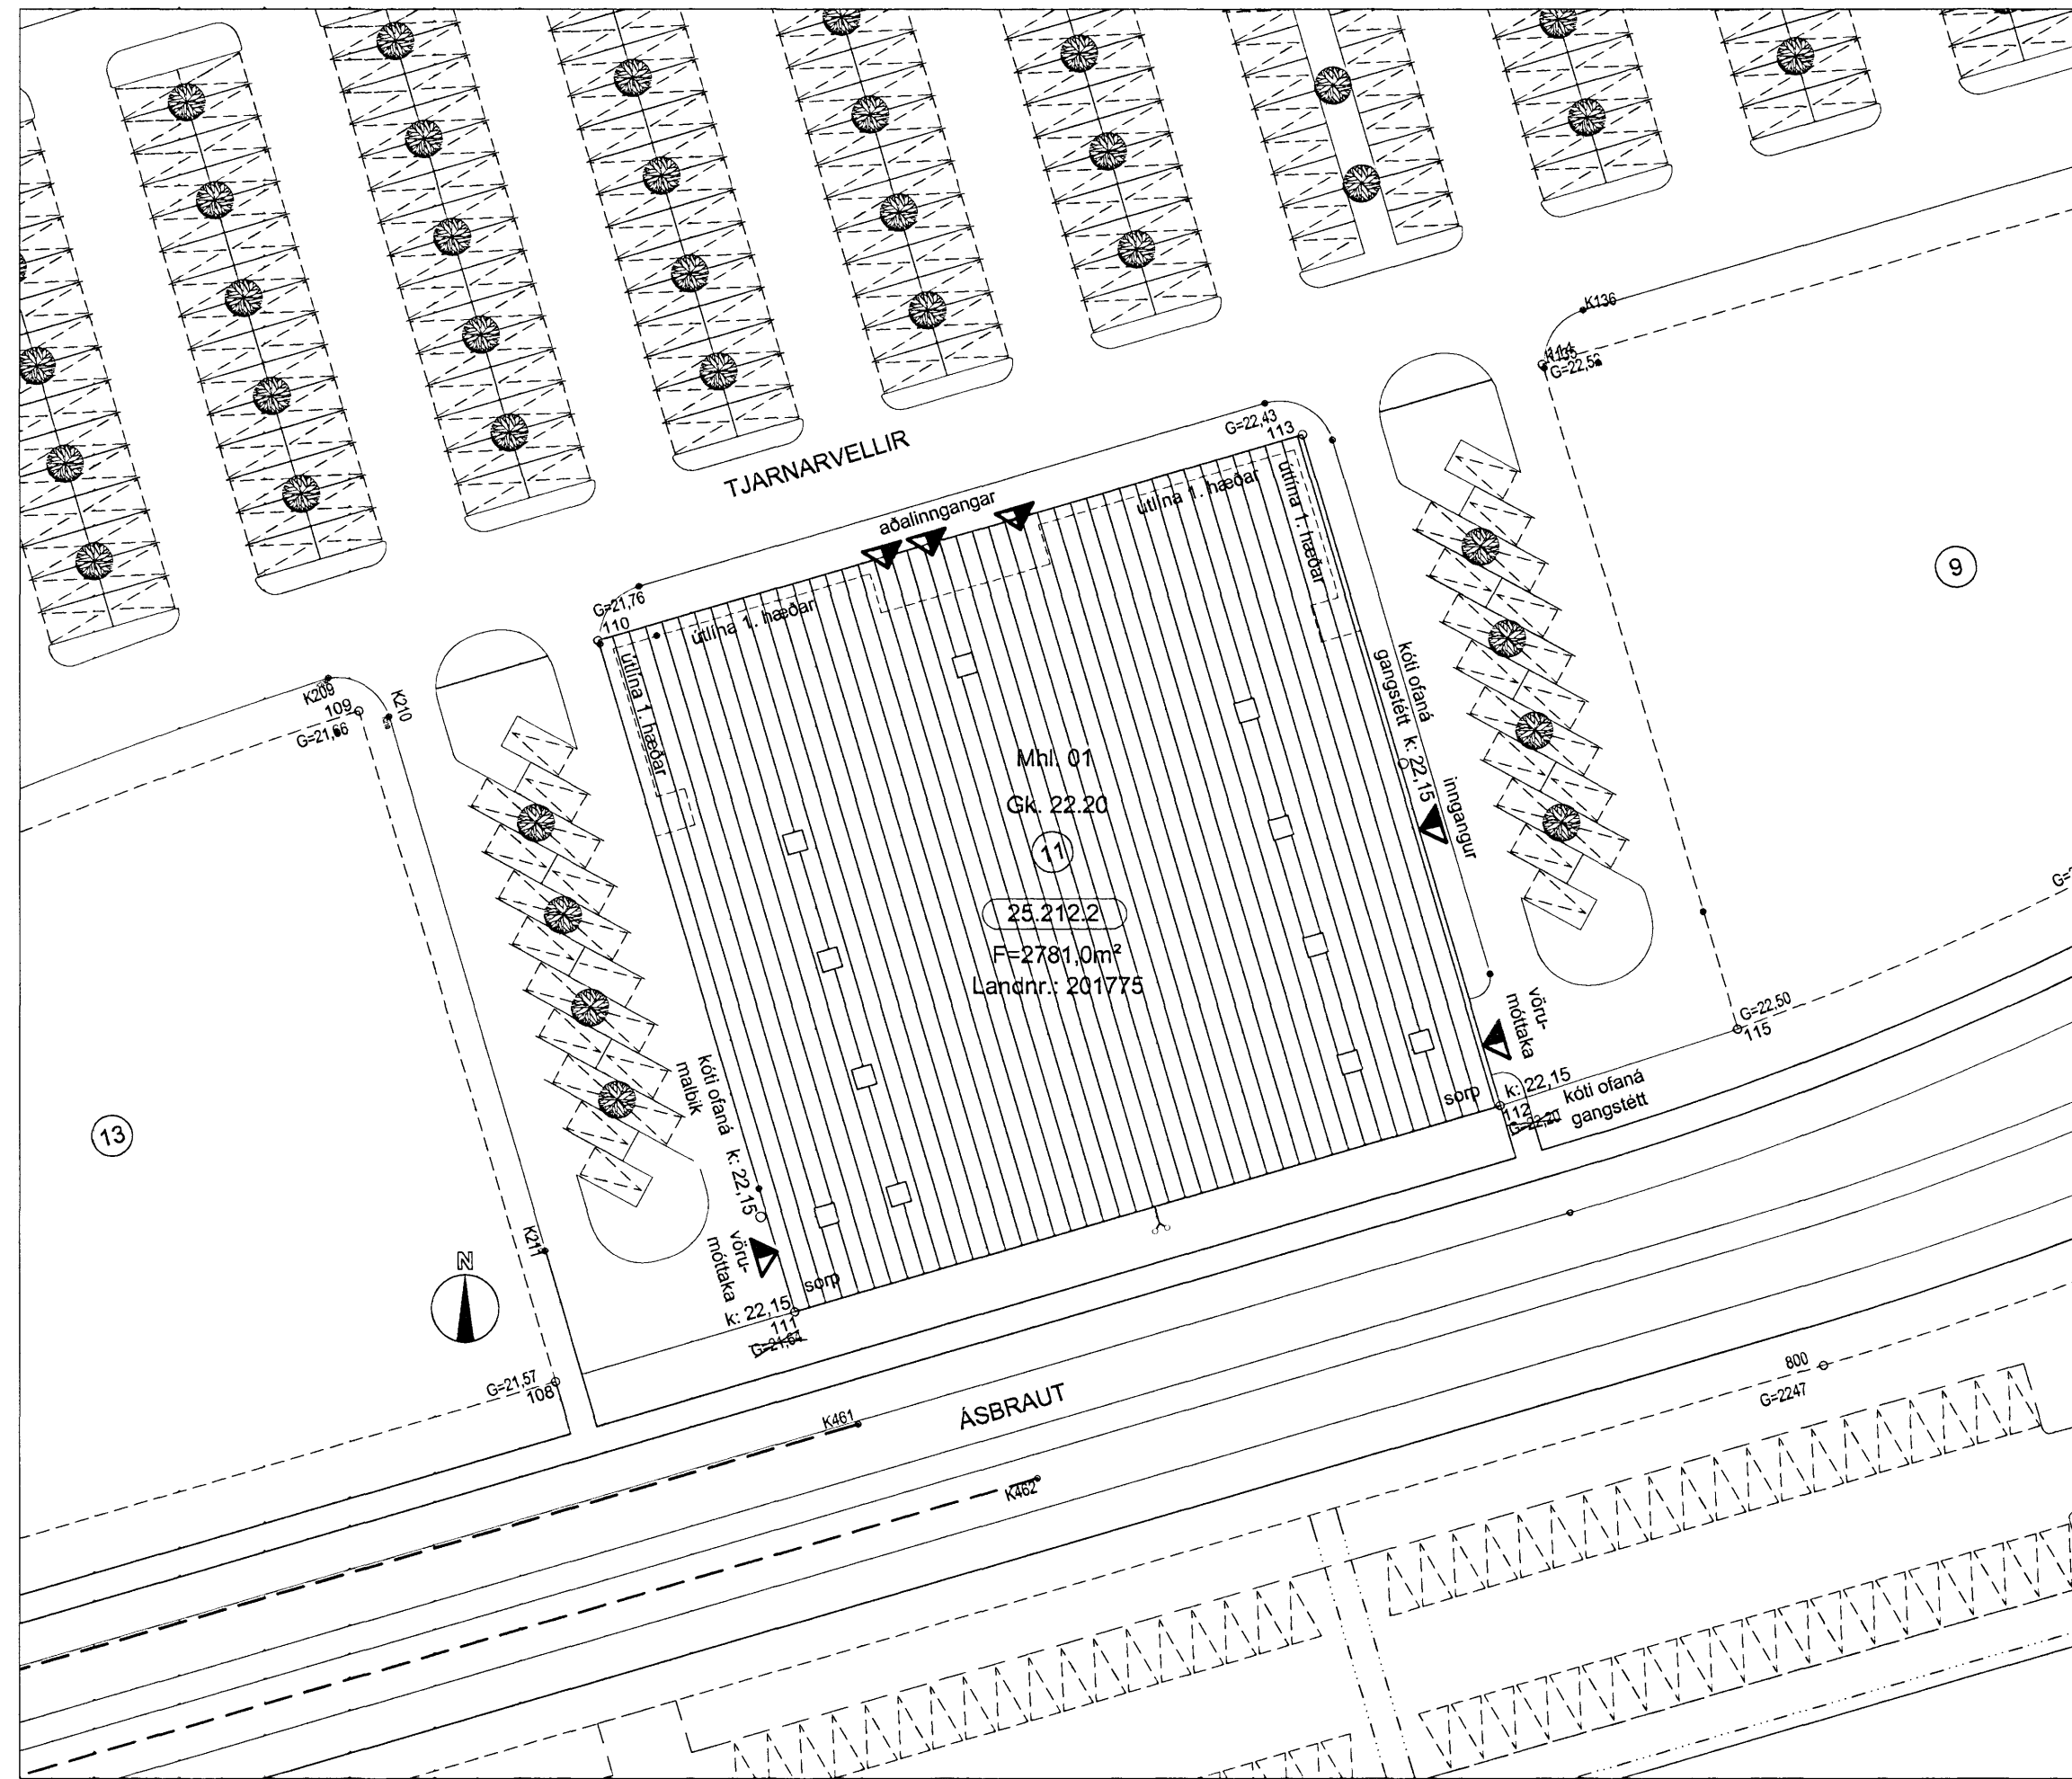

Afstöðumynd, mkv. 1:500

STÆRÐIR:

Hús:
1. hæð 2.656,5m²
2. hæð 810,4m²
3. hæð 798,7m²
Alls 4.265,6 m²

Lóð: 2.781,0 m²

Nýtingarhlutfall: 1,55

Bilastæði eru utan lóðar og til sameiginlegra afnota samkvæmt skipulagsskiilmálum.

ALMENNT

Gert er ráð fyrir að á 1. hæð verði tvær aðskildar verslanir. Hver verslun skiptist í vindfang, skrifstofu, verslun, lager, starfsmannarými ásamt almenningsalemi sem uppfylli aðgengi fátæðra. Í hvort verslun starfa á bilinu 1-5 starfsmenn.

Á 2. og 3. hæð er gert ráð fyrir skrifstofum þar sem mögulegt er að skipta hvern hæð í tvö aðskilin skrifstofurými sem uppfylli kröfur um aðbúnað starfsmanna. Hvert skrifstofurými skiptist í fundarherbergi, opið skrifstofurými fyrir 12 manns, ein skrifstofa fyrir einn, ein skrifstofa fyrir einn til tvo, geymslu/prentastöðu, kaffistofu og salemskijama.

AÐGENGI:

Aðkoma að verslunum og skrifstofum er að norðanverðu að undanskildum einum inngangi sem er að austanverðu og nýttist eingöngu annari versluninni. Lagerými eru að sunnanverðu í húsinu og eru á þeim innkeyrsluhúðir fyrir vörumttöku. Lyfta er í húsinu og verða hurðastöð að minnsta kosti 90 cm á breidd, þannig að aðgengi hreyfihamlaðra sé tryggt um allt hús.

BYGGINGARLÝSING

Húsið er reist ofan á einangraða staðsteypta plötu og sökkla. Burðargrind húss er stálgrind, grindin er klædd með Rannila samlokueiningum fylltum með 150 mm steinull. Allir gluggar og hurðir í útteggjum eru úr ál.

Allir skiveggir innanhúss eru samlokueggir eða gífsveggir fylltir með steinull. Steyptir veggir eru um stigahúð og lyftu/agnastökk. Plötur milli hæða eru holplötur með ásteyplag. Þak hússins er uppbyggð úr berandi trapuzplötum sem liggja þvert á stálburðarkerfi hússins, einangrun er 200 mm steinull, þakið er klætt með þakútk, þakhalli er 5".

Meðferð frárennslis og úrgangs er í samræmi við reglugerðir þar að útandi og í samræði við Heilbrigðisfulltrúa. Nánar sýnt á verkefningum.

Staðsetning gáma fyrir almennt sorp og annan úrgang er sýnt á afstöðumynd og grunnmynd 1. hæðar.

Einstakir byggingarhlutar hússins skulu uppfylla ákvæði byggingarreglugerðar um U-gildi. Er þar átt við U-gildi þaks, úteggja, glugga, gólfs og hurða.

Brunavarnir:

Brunasamstæður og brunahólf

Húsið er ein brunasamstæða en skiptist í nokkur brunahólf. Hver verslun ásamt lager og starfsmannarýmum er sér brunahólf. Stigahúð og lyfta ásamt vindfangi á fyrstu hæð er eitt brunahólf. Stjórnmýri vatnsúðakerfis er sér brunahólf. Skrifstofuhæð á annarri hæð skiptist í tvö brunahólf. Skrifstofuhæð á þriðju hæð skiptist í tvö brunahólf. Lóðrétur lagnastokkur er sér brunahólf. Hringstigi á gófum eru brunahólfaðar frá skrifstofum og verslunum.

Burðarvirki

Stálburðarvirki í þaki verður ekki eldvarið sérstaklega, né stálsúlur í útteggjum nema að þær beri hæðaskil. Stálburðarvirki í brunahólfaðri skilum skal eldvarið þannig að það sé a.m.k. R60. Hæðaskil verða a.m.k. REI60. Stálvirki sem ber hæðaskil verður eldvarið þannig að það verði a.m.k. R60.

Klæðningar

Allar klæðningar innaverða í flokki 1 og gólfefni í flokki G. Niðurtekin loft verða úr A-efni.

Flóttaleiðir

Hvergi er lengra en 30 m í útgang. Frá hvorri verslun eru a.m.k. tvær óháðar flóttaleiðir. Frá lager eru tvær óháðar flóttaleiðir. Frá skrifstofum á annarri hæð eru tvær óháðar flóttaleiðir, þar af er önnur um hringstiga á gaffi. Frá skrifstofum á þriðju hæð eru tvær óháðar flóttaleiðir, þar af er önnur um hringstiga á gaffi.

Brunaviðvörðunarkerfi

Viðurkennt brunaviðvörðunarkerfi verður í öllu húsinu skv. reglum Brunamálstofnunar og ÍST EN54. Kerfið verður tengt viðurkenndri vaktstöð. Útstöðvar ásamt yfirritmynd verða við inngang inn í báðar verslanir og í andýri fyrir skrifstofuhæðir.

Reykræsing

Hvor verslun um sig verður reykraest um þakglugga úr auðbrennlegu plasti. Þakgluggar í hverri verslun fyrir sig eru 3 talsins sem hver um sig er u.þ.b. 2 m² eða samtals 6 m². Þetta er u.þ.b. 0,5% af gólfatarmáli. Reykraesing í hvorum lager verður um tvær reykraeslúgur sem hvor um sig er u.þ.b. 2 m² eða samtals 4 m² sem er u.þ.b. 4 % af gólfatarmáli. Reyklúga, a.m.k. 1 m² skal sett í þak stigahúss. Hana verður að opna með rofa við inngang. Önnur rými verða reykraest um glugga og hurðir.

Vatnsúðakerfi

Sjálfvirkt vatnsúðakerfi verður í öllu húsinu. Áhættuflokkur á skrifstofum verður OH1 skv. ÍST EN 12845. Áhættuflokkur í verslunum verður OH3. Áhættuflokkur í lager miðast við stöflun upp í 6 metra hæð á pallettur og vörur í flokki III. Klefi með stjórnbúnaði fyrir vatnsúðakerfi verður í sér brunahólfi og aðgengilegur utanfrá.

Slöngukefli og slökkvitæki

A.m.k. tvær 35 metra brunaslöngur verða í verslunum og ein 25m slanga í hvorum lager. Á hverri skrifstofuhæð verður tvær brunaslöngur, ein í hvort starfseiningu. Slökkvitæki skulu staðsett við brunaslöngur en skulu auk þess sett upp í kaffistofu, tæknirými og fleiri stöðum þannig að ekki verði lengra á milli þeirra en 25 metrar.

Út- og neyðarlýsing

Út- og neyðarlýsing verður sett upp í öllu húsinu skv. byggingarreglugerð. Reikna skal með a.m.k. 1 lux á flóttaleiðum en 0,5 lux á opnum svæðum svo sem verslunum og opnum skrifstofusvæðum stærri en 60 m². Neyðarlýsing í stjórklefa vatnsúðakerfis skal vera 5 lux. Lýsing þarf að vera utanhúss við útdyr flóttaleiða.

Eftirlit og viðhald brunavarnarkerfa

Þjónustusamningur skal gerður um eftirlit og viðhald á brunavarnakerfum hússins (vatnsúðakerfi, brunaviðvörðunarkerfi, handvirkur slökkvibúnaður og út- og neyðarlýsing). Sett skal upp eigið eftirlitakerfi brunavarna fyrir Tjarnarvelli 11.

Sjá nánar um brunavarnir í skýrslu VSI nr. 07-108-bh01.

Skráningartafla: Tjarnarvelli 11		Skrásetjari: Helgi Helgason															
Landnúmer: 201775		Kennitala: 010963-2579															
Matshlutanúmer: 01		Útgáfa: 4.01t Dags: 2.5.2007															
Uppskipting og lýsing																	
D0 Lokun	D1 Rými hæð-roð	D2 Nokun texti	D3 Höfuð-folkun	D4 Eignarhald	Stærðir												
D5 Botnflötur m ²	D5M Milliflötur m ²	D6 Sigar m ²	D7 Op m ²	D8 Brútoflötur m ²	D9 Brútoflötur sh < 1,8	D10a Salarhæð min	D10b Salarhæð max	D11 Brúto rúmmál m ³	D12 Netoflötur m ²	D16 Bert flatarmál m ²	Reiknitala skiptarúmmáls	D17 Skiptarúmmál m ³					
Matshluti					4.299,1	0,0	24,2	33,5	4.265,6	0,0		29.351,4	3.929,2	4.265,6	26.958,481		
Botn												531,3					
1. hæð					2.656,5	0,0	12,5	0,0	2.656,5	0,0		22.239,3	2.583,7	2.656,5			
A	0101	Verslun/lager o.f.	N	0101	1.284,2				1.284,2		3,85	11,50	10.876,9	1.253,9	1.284,2	8,47	10.620,533
A	0102	Verslun/lager o.f.	N	0101	1.284,2				1.284,2		3,85	11,50	10.876,9	1.252,1	1.284,2	8,47	10.605,287
A	0103	Anddyri/stigi	N	0101	53,9		12,5		53,9		3,85	3,85	207,5	47,7	53,9	3,85	163,645
B	0104	Flóttastigi	U	0101	4,5				4,5								
A	0105	Sorp	T	0101	7,5				7,5								
A	0106	Inntöku/sprinkler	T	0101	19,2				19,2		8,00	8,20	60,8	6,3	7,5	8,10	51,030
A	0107	Sorp	T	0101	7,5				7,5		8,00	8,20	156,5	17,4	19,2	8,15	141,810
B	0108	Flóttastigi	U	0101	4,5				4,5		8,00	8,20	60,8	6,3	7,5	8,10	51,030
2. hæð					821,3	0,0	11,7	10,9	810,4	0,0		2.874,7	759,5	810,4			
A	0201	Skrifstofur o.f	N	0101	391,1				391,1		3,50	3,50	1.368,9	368,2	391,1	3,50	1.288,700
A	0202	Skrifstofur o.f	N	0101	391,1				391,1		3,50	3,50	1.368,9	368,2	391,1	3,50	1.288,700
A	0203	Gangur/stigi	N	0101	39,1		11,7	10,9	28,2		3,50	3,50	136,9	23,1	28,2	3,50	80,850
B	0204	Flóttastigi	U	0101	4,5				4,5								
B	0205	Flóttastigi	U	0101	4,5				4,5								
3. hæð					821,3	0,0	0,0	22,6	798,7	0,0		3.706,1	586,0	798,7			
A	0301	Skrifstofur o.f	N	0101	391,1				391,1		3,84	5,20	1.767,8	287,3	391,1	4,52	1.298,596
A	0302	Skrifstofur o.f	N	0101	391,1				391,1		3,84	5,20	1.767,8	287,3	391,1	4,52	1.298,596
A	0303	Gangur/stigi	N	0101	39,1		22,6	16,5	16,5		4,10	4,62	170,5	11,4	16,5	4,36	49,704
Athugasemdir																	
Sameignir sumra																	
Eignarhald																	
Eignarhald	Nokun texti	Birt flatarmál m ²	Skiptarúmmál m ³	Séreign og sameign m ²													
0101	Verslun/lager o.f.	4.265,6	26.958,481	26.958,481													
Alls					4.265,6				26.958,481								

◊	Skráningartöflu og kötum breytt	30.04.2007
Breyting Fylgja Texti:		Daga: Samp:
◊	Skráningartafla uppfærð	15.03.2007
Breyting Fylgja Texti:		Daga: Samp:
◊	Skráningartafla uppfærð	06.03.2007
Breyting Fylgja Texti:		Daga: Samp:

Verkefni: Tjarnarvelli 11, skrifstofu, verslunar og lagerhúsnæði

Verkefni: Afstöðumynd

Teiknúmer: 1.00C

Málkvæði: 1:500 / A1

Teiknað: HH

Yfirfarið:

Samþykkt:

Verknúmer: 06029

Útgáfudagur: 12.02.2007

Tekniáskild:

Úprentað:

Sig. Helgimósson

ARK
BOLHOLT 8 - 105 REYKJAVÍK
SÍMI: 570 5700 - FAX: 570 5701
arkthing@arkthing.is - www.arkthing.is

SIGURDUR HALLGRÍMSSON, HJÓRTUR PÁLSSON, GUÐRÚN INGVARSDÓTTIR, ÞÓRUR ÞORVALDSSON, 170753-3139, 080152-4429, 291272-6069, 210463-4619, ARKITEKT, BYGG.FR, ARKITEKT, ARKITEKT