



FAGRAKINN

GRUNNMYND 1:100

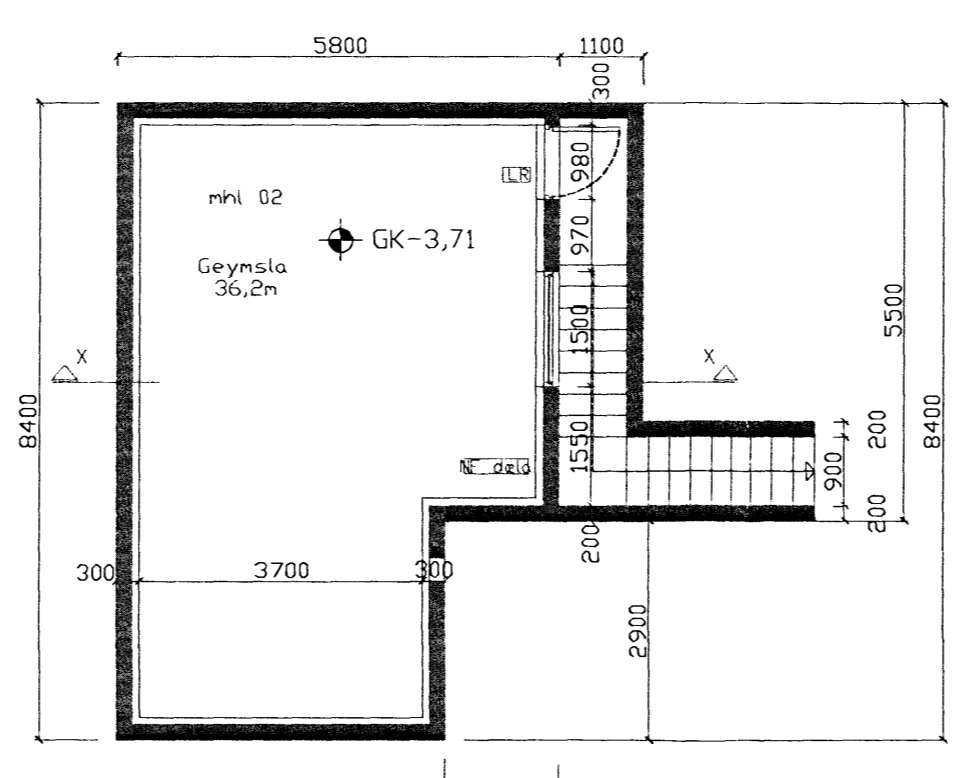


GRUNNMYND KJALLARA 1:100

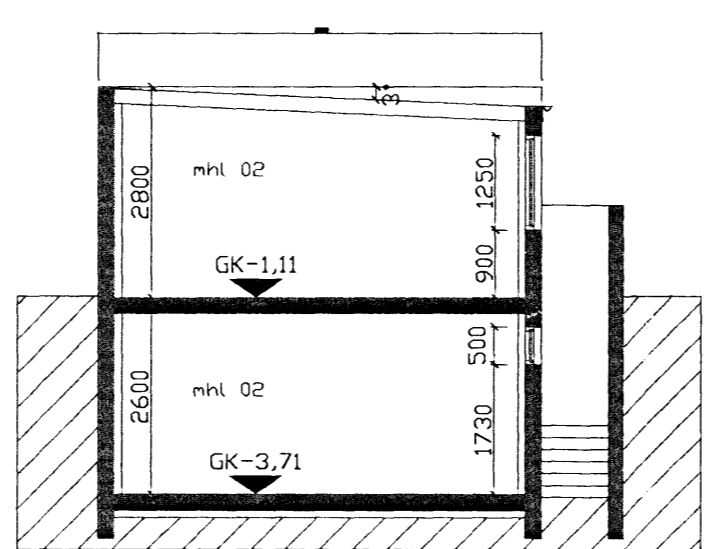


SNEIÐING X-X 1:100




Samþykkt þann
01.08.2007
Byggingulfturinn í Hafnarfirði
F.h. Kristján Þóráinsson

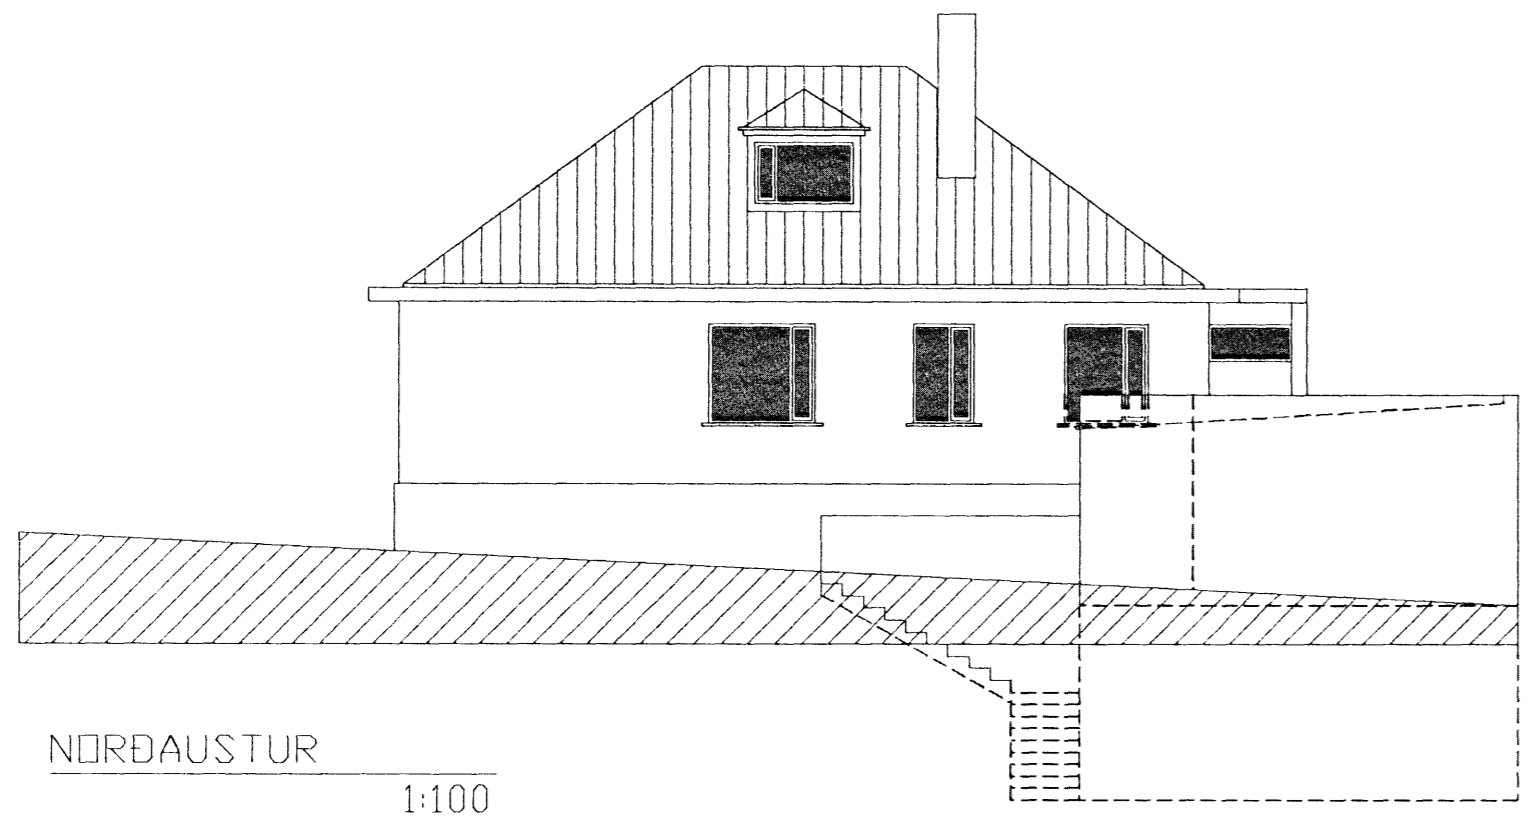


NORÐAUSTUR 1:100

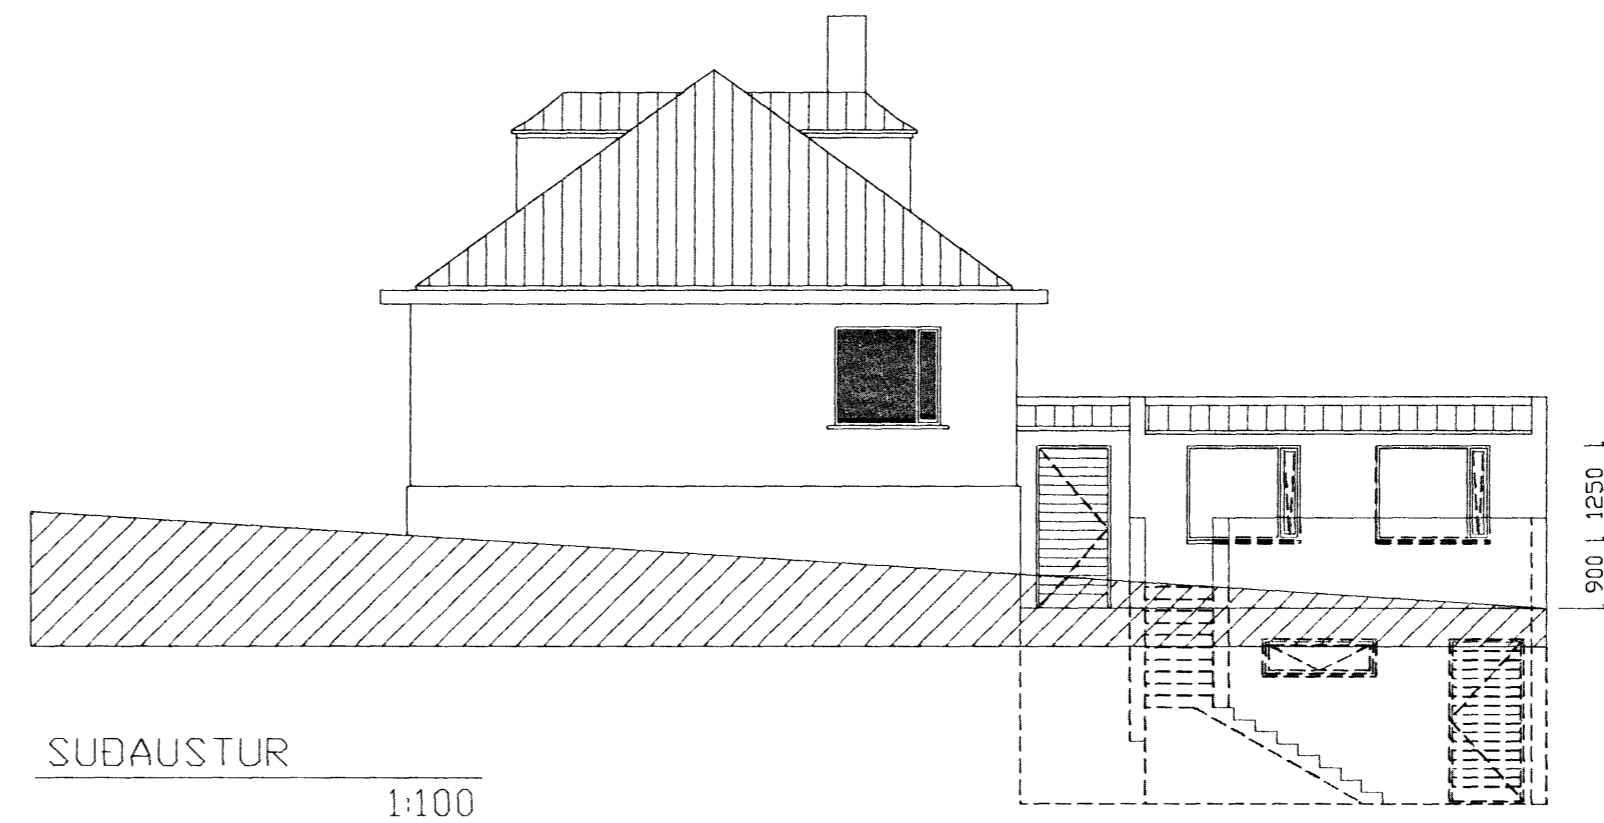

SUDAUSTUR 1:100

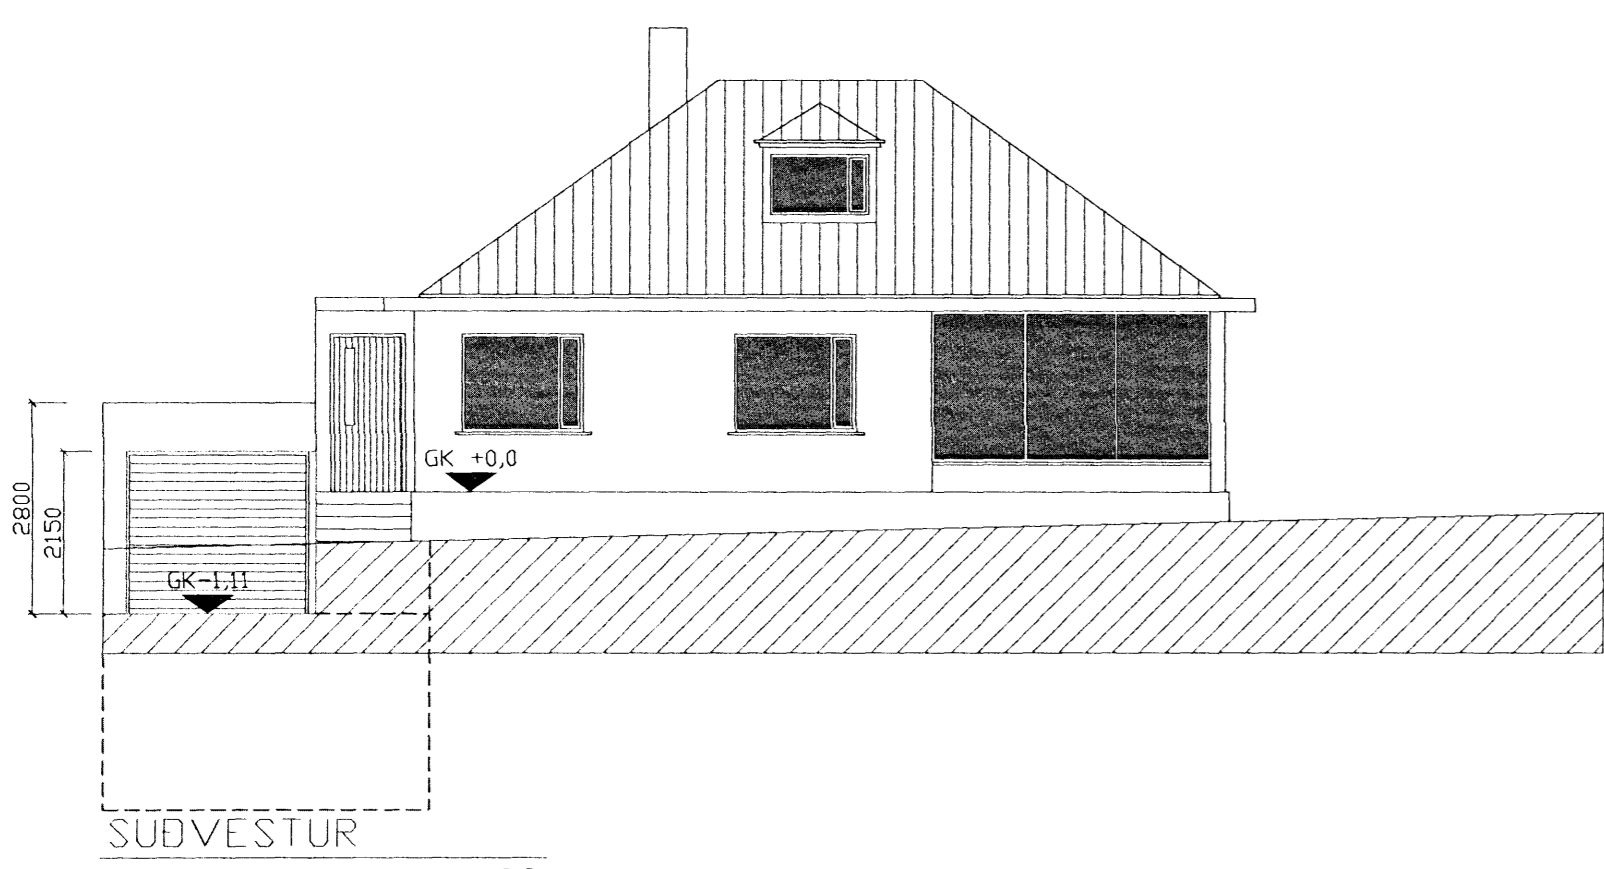

SUDVESTUR 1:100

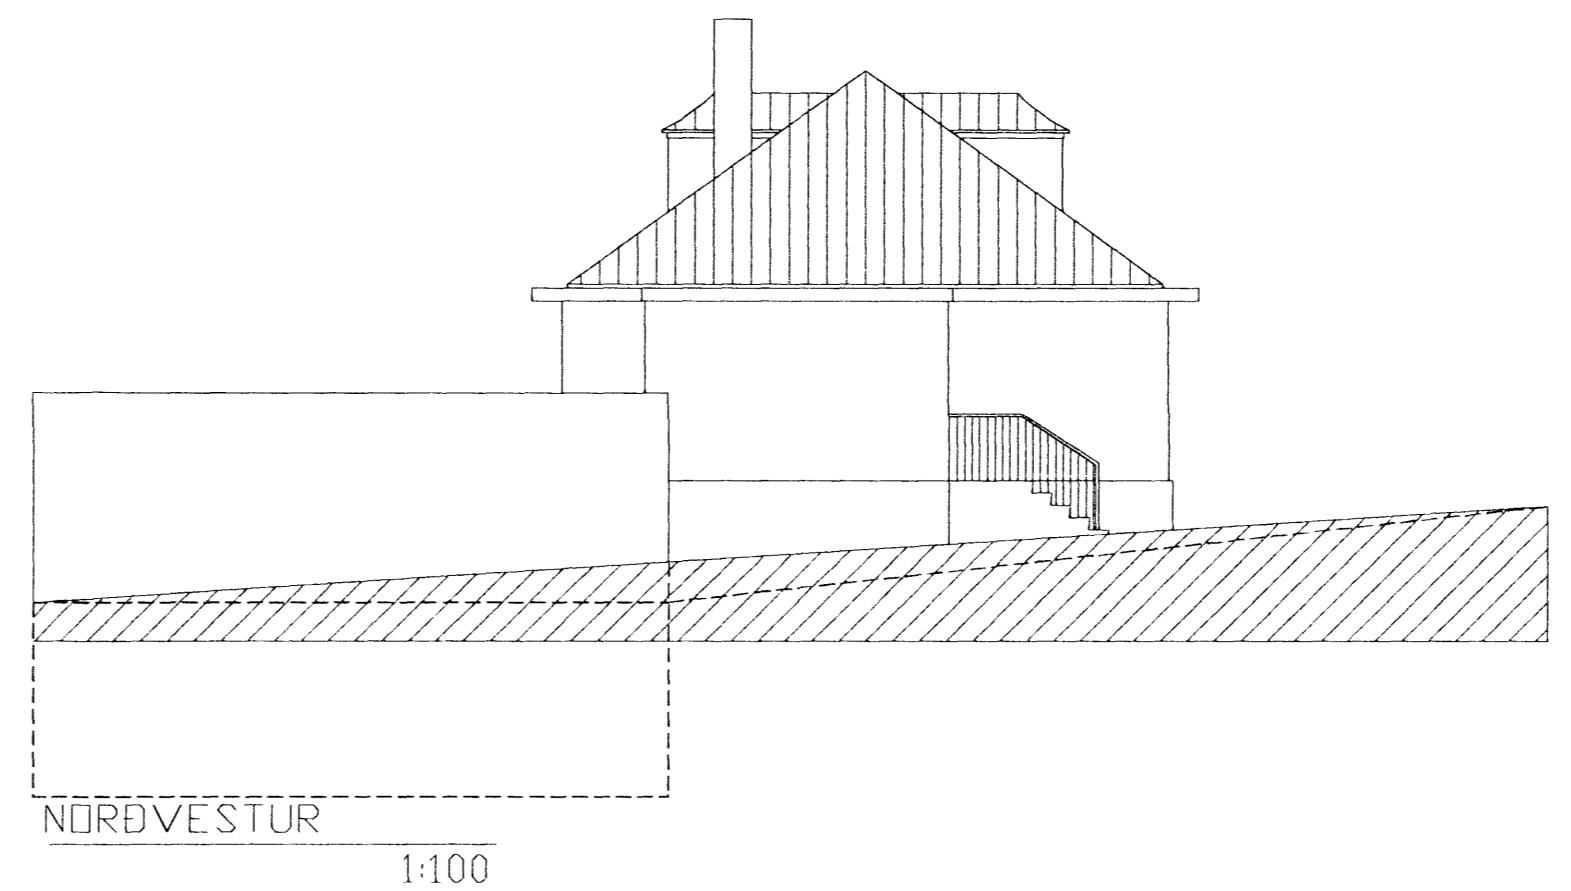

NORÐVESTUR 1:100

*Fjólnir Samnefna
Leikjarkinn 10*

*Freuðiló Þórunn
Fögusarkinn 9.*

*Jóna Björnsdóttir
Leikjarkinn 12*

lýsing breyting dags teiknað

DRANGAHRÁUN EHF.
Kt. 641105-0230

Dranghrauni 12, 220 Hafnarfjörður

Svava B. Bragadóttir
Byggingarfræðingur B.S.c

Bejarákkó 8 225 Álfanes kt. 201076-4719 netfang svava@ark.is
Svava B. Bragadóttir 31. júlí 2007
Verkefni: Fagrakinn 11, 220 Hafnarfjörður
Aðaluppdráttur

Skýringartexti : Grunnmyndir 1 hæð
hannað / teiknað: sb
yfirlitað / samþykkt: sb
málkvarð: 1:100/1:500
dagsetning: 29.07.2007

(99)1.01
teikning breyting