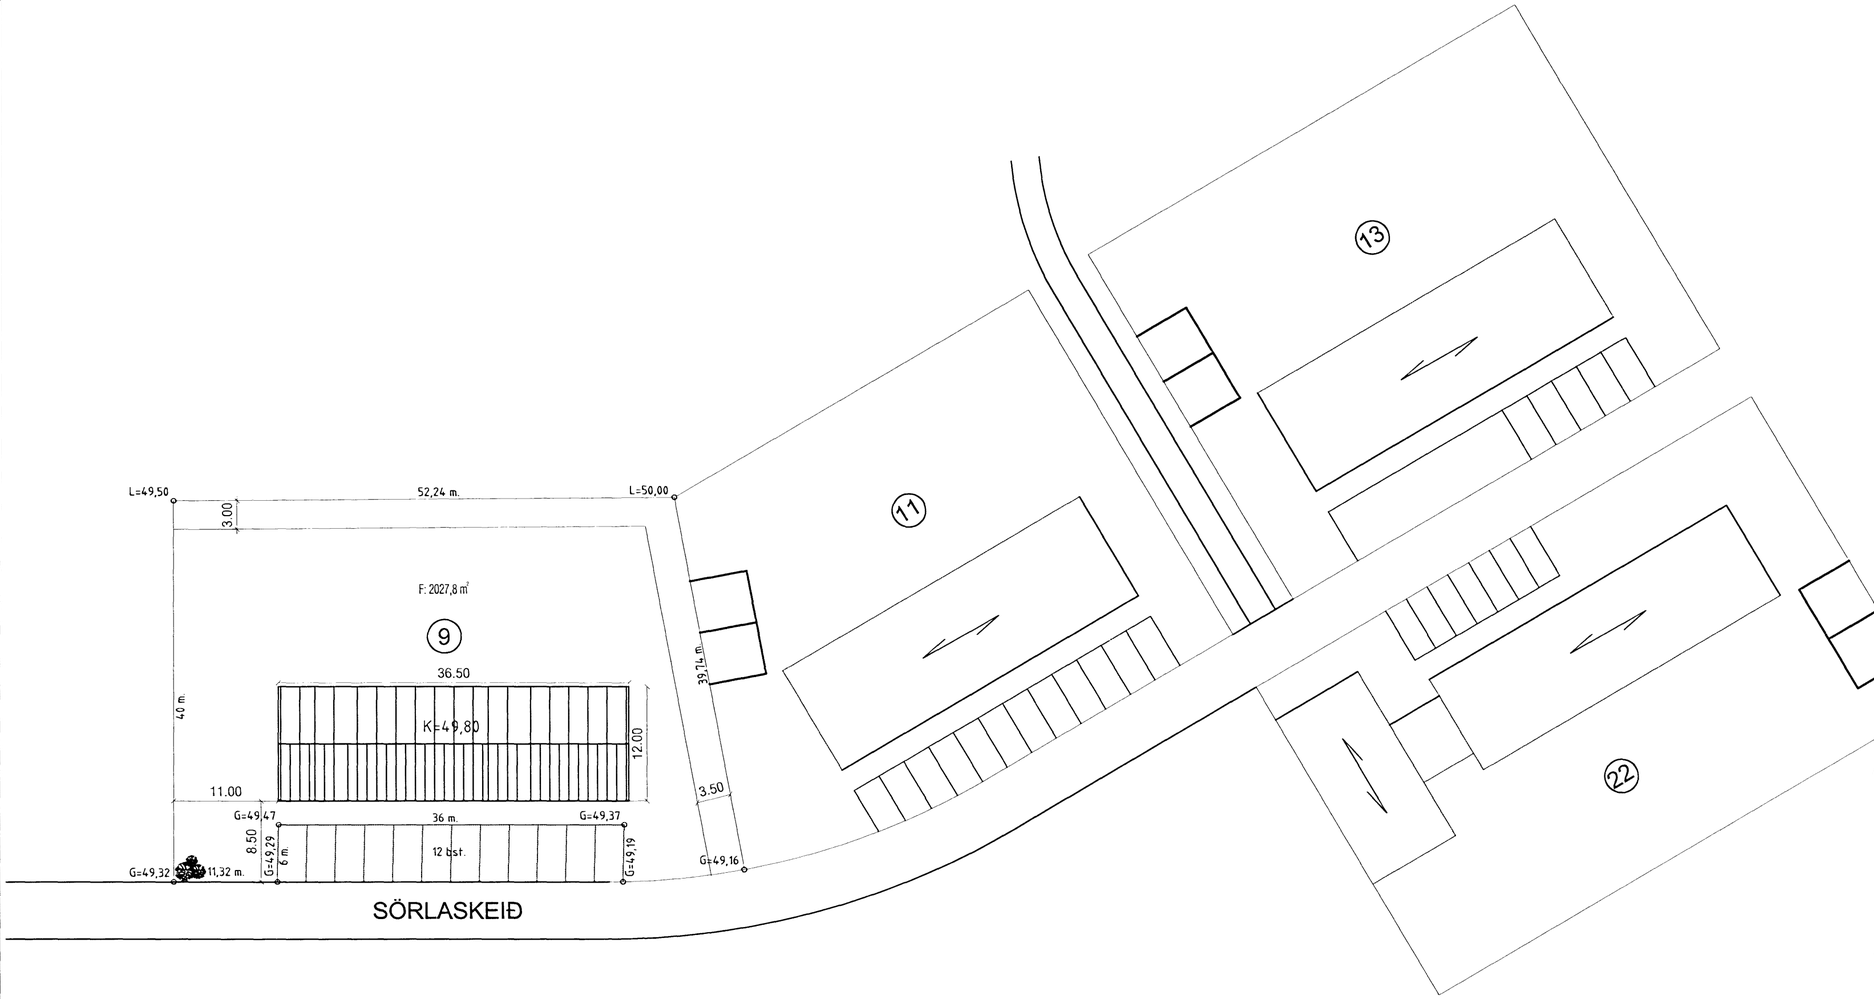

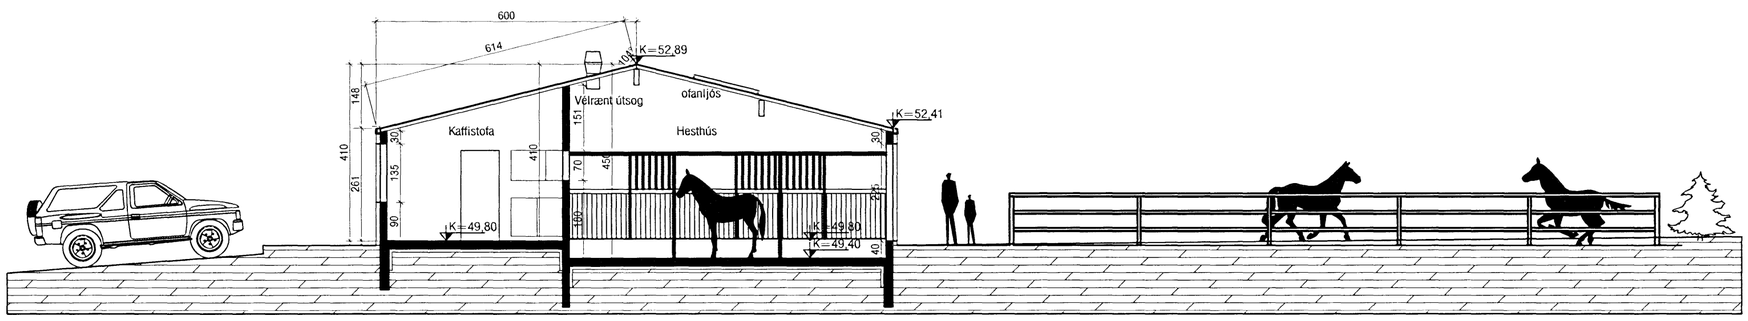

SNEIÐING A-A

Byggingarfulltrúi samþykkir erindið.
25 JÚLÍ 2007
Rétt skal á að samþykki þessi verður ekki virk, fyrr en eftir þinglýsingu eignaskiptayfirlýsingar-innar og skráningu hennar hjá Fasteignaskrá Íslands.
Byggingarfulltrúinn í Hafnarfirði
F.h. Kristján Þorannsson

BYGGINGARLÝSING:

Notkun húss:	Hesthús
Uppbygging húss:	Staðsteypt járnbent hús á 1 hæð
Þakvirki:	Borið uppi af trjáviðum, klætt með yleiningum
Áferð:	Klætt með bárujárni
Litaval utanhúss:	Í samræmi við skilmála

Einangrun einstakra byggingarhluta:

-gólfplata:	engin krafa
-útveggjr:	50mm steinull
-þak:	125 mm steinull
-gluggar:	K-gler

Ysta þakklæðning:	Stálklæðning
Innanhúsklæðning ar:	Í flokki 1

Efni og vinna skal vera í samræmi við byggingarreglugerð, viðkomandi ÍST staðla og reglugerð um brunavarnir.
Undirstöður og botnplata standa á þjappaðri hraunfyllingu.
Öryggisgler skal vera í ofanljósi.

TÁKN:

EI60	Brunamótstaða viðkomandi byggingarhluta
R	Reykskynjari
BO	Björgunarop
LR	Viðkomandi rými skal vera loftræst

BREYTING 1, 20.07.2007: Taðþró tekin út, sameignilegur stígur við lóðamörk og sérnotafletir skilgreindir

Safnstíur eru í húsunum sem gert er ráð fyrir að losa 3 - 4sinnum á ári.

Teikning er gerð á grunni teikninga frá Friðriki Ólafssyni sem samþykktar voru í bygginganefnd 12-09-2002. Breytingar voru aðeins gerðar á innra rými.

VEKTOR
- hönnun og ráðgjöf -
Akralind 6 , 201 Kópavogi.

Jón Hrafn Hlöðversson
byggingafræðingur
Kt. 260662-6519
sími: 554-6650 fax: 554-6669.

Teikn. nr.	Tilvísun á teikningu	Br.	Dags.

Samþykkt

SÖRLASKEIÐ 9, HAFNARFIRÐI

Afstöðumynd
SNIÐ A-A, B-B, C-C

Hannað	Teiknað
JHH	IKT

Dagsetning	Verk nr.	Mælikvarði	Teikn. nr.
15/08/06	A-05-08-31	1:500/1:100	A-01