



ESKIVELLIR 19 HAFNARFIRÐI.

G=26,32

G=28,27

Samþykkt bann
15 AUG 2007
Byggingaáttilvinnu í Hafnarfirði
Fh. Jón Sigurðsson



Frágangur lóðar:
Þegar aðaluppdrættir hafa verið samþykktir skal gerður lóðaruppdráttur "Seruppdráttur", uppdrátturinn skal vera í samræmi við 3. Kafla í byggingarreglugerð (441/1998), og kafla 4.7 Frágangur lóðar, í gildandi skipulagsáttilvinnu um lóðina. Þess skal sérstaklega gætt að allur búaður leiksvæði skal vera í samræmi við reglugerð nr. 942/2002, um tryggingu leikvallataka og erlirtur með þeim.

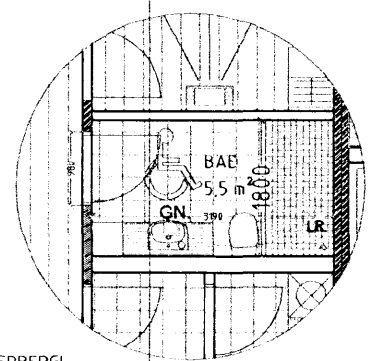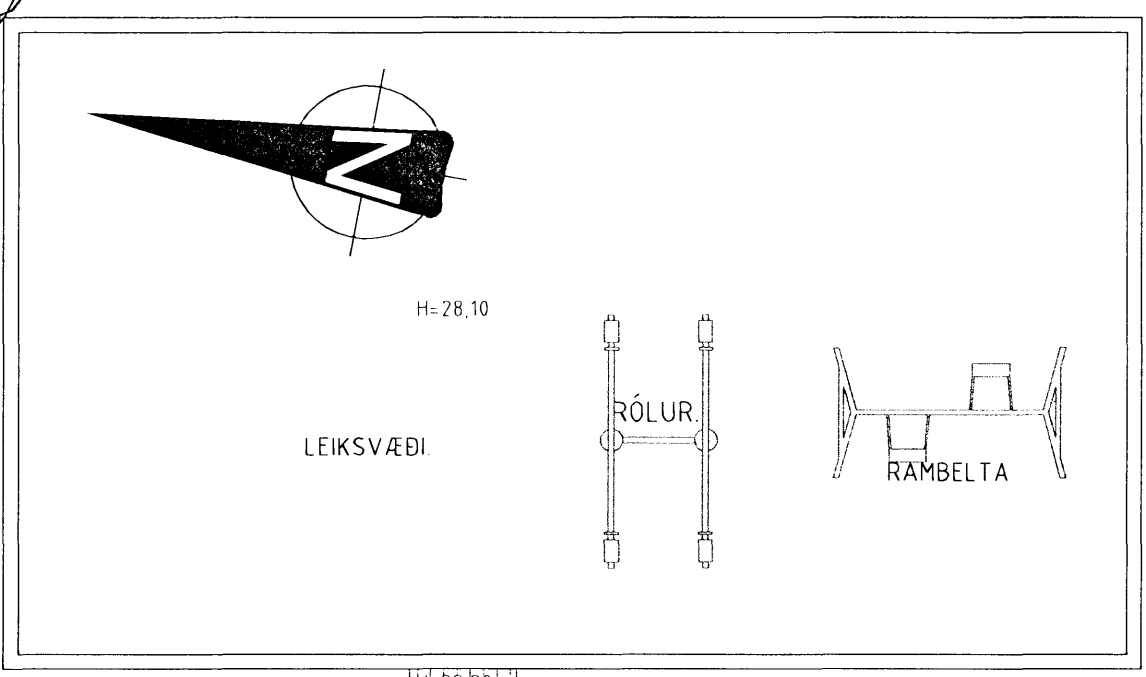


INNRA SKIPULAG Á BADHERBERGI EF IBÚÐ ER SÉRHOÑNUÐ FYRIR FATLADA

KVÖÐ UM GÖNGULEIÐ 2m

KVÖÐ UM GÖNGULEIÐ 2m

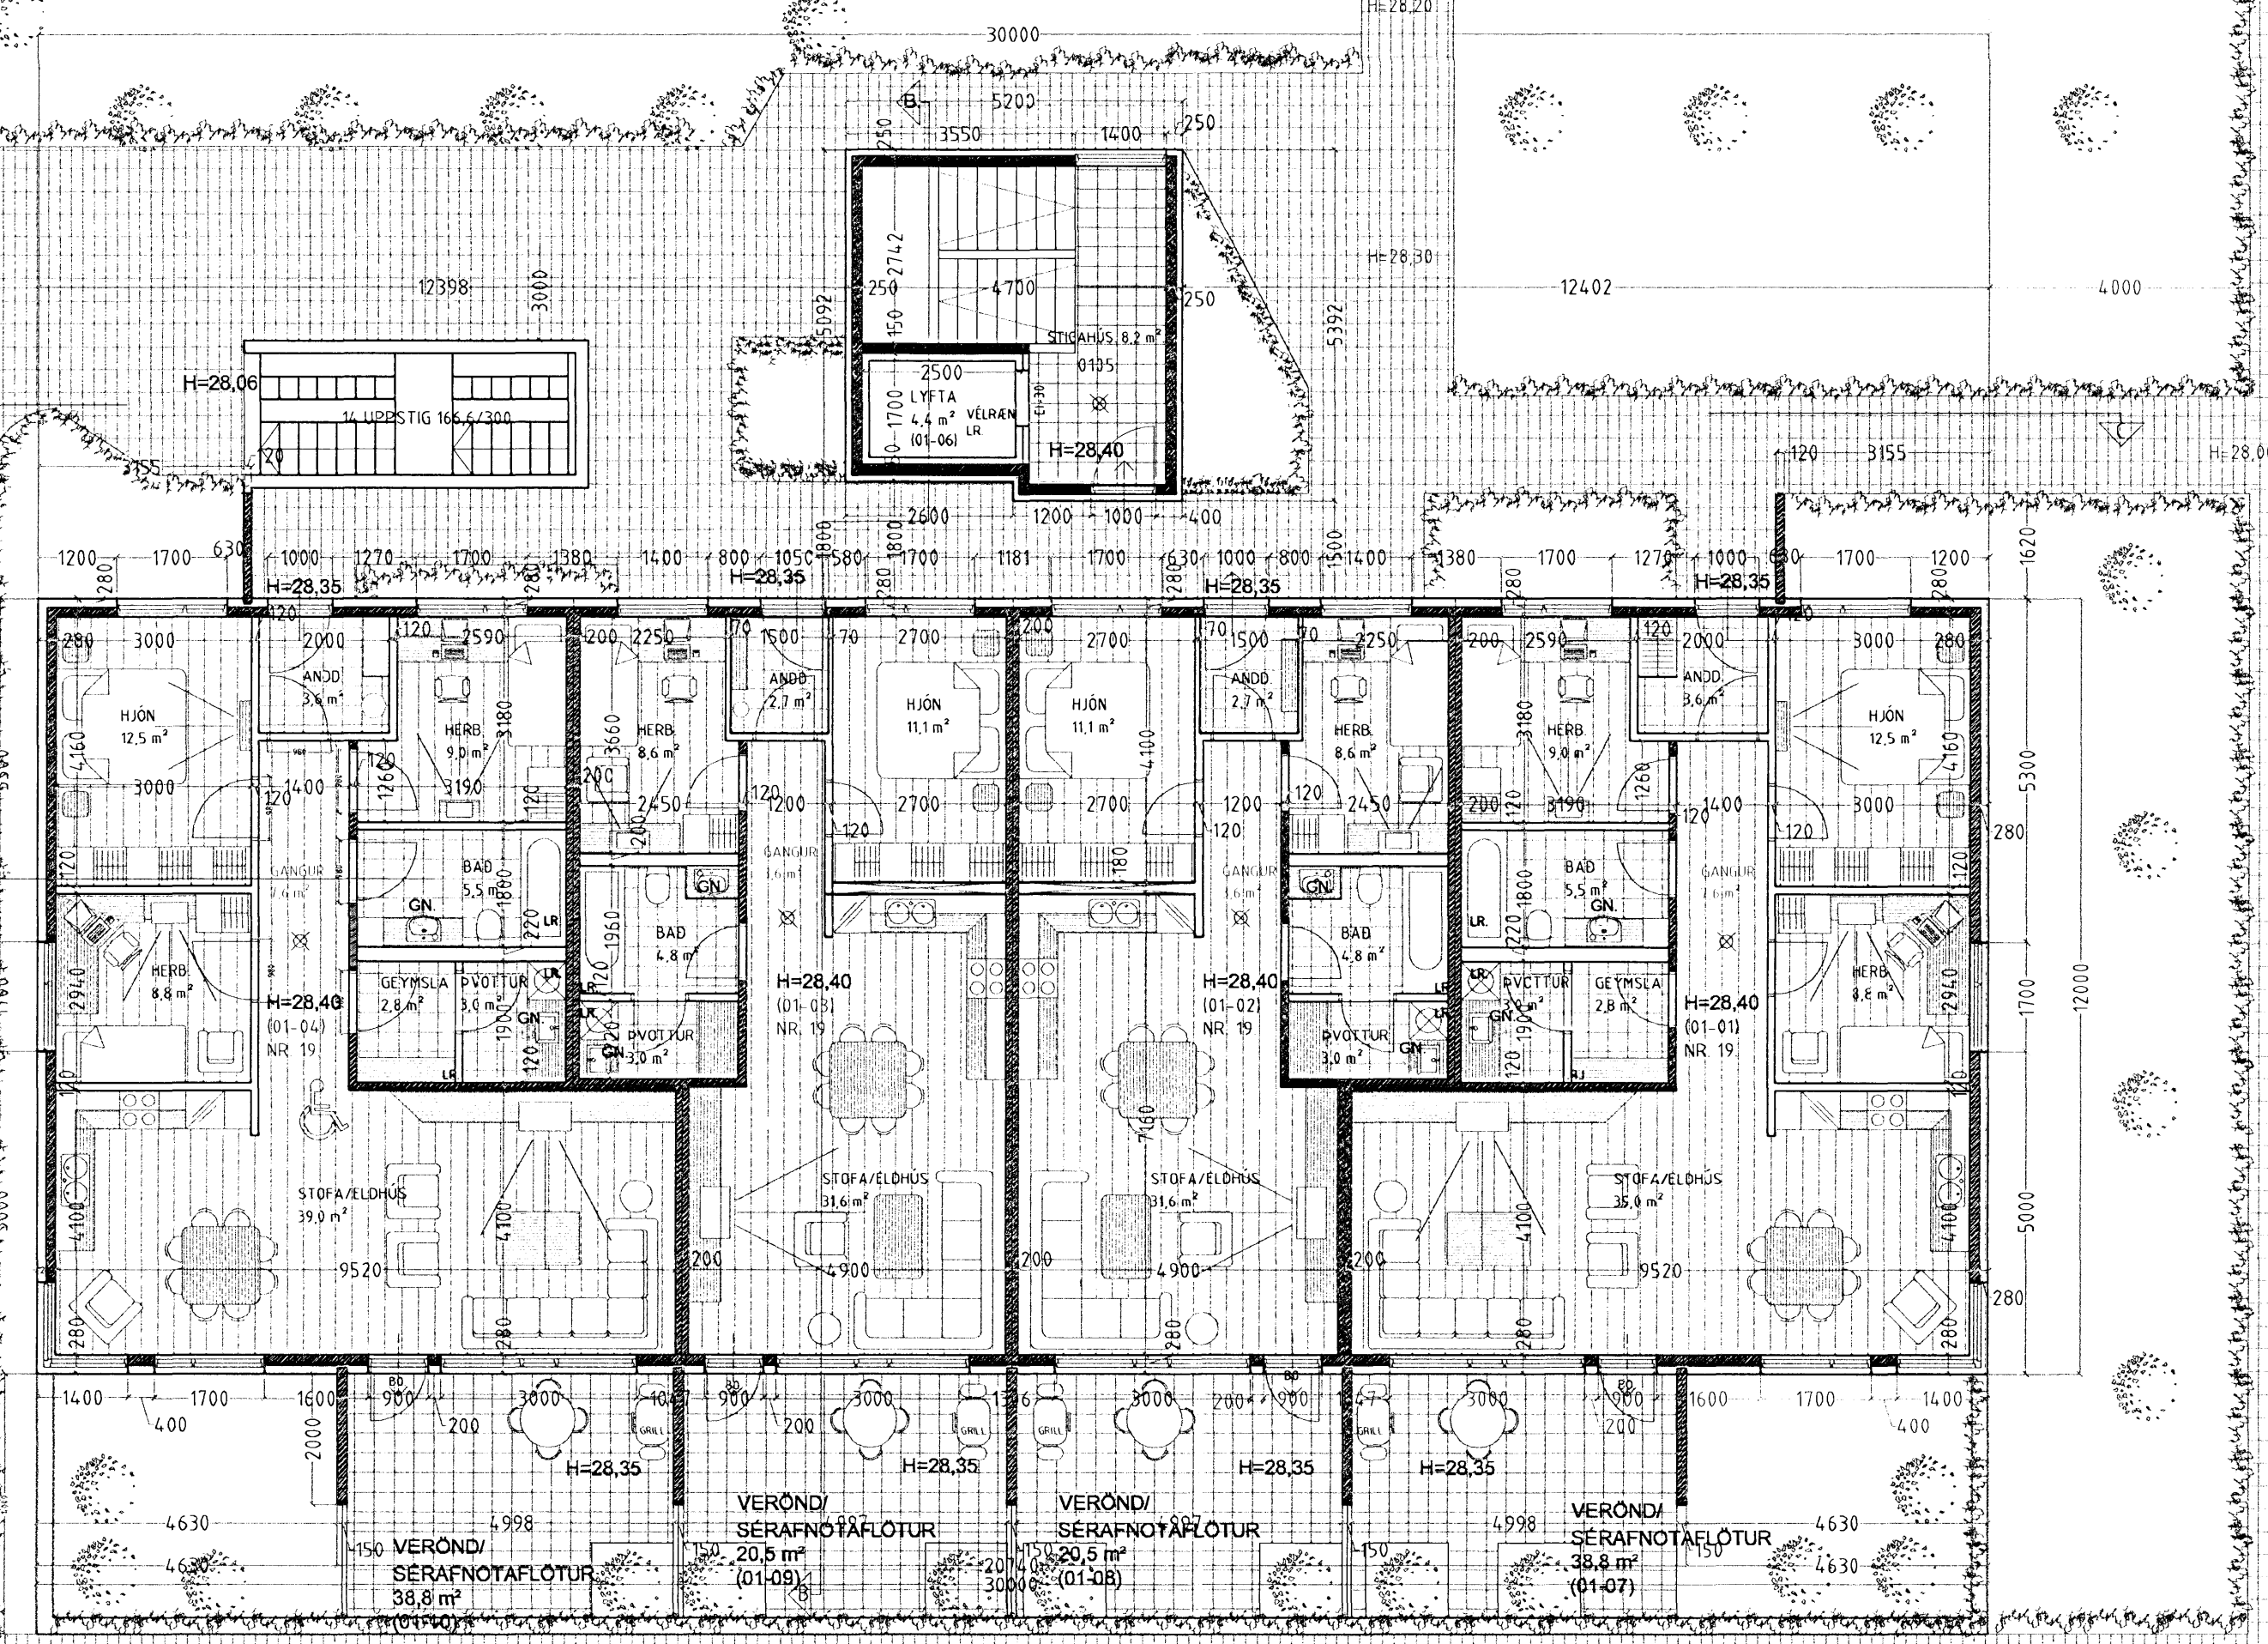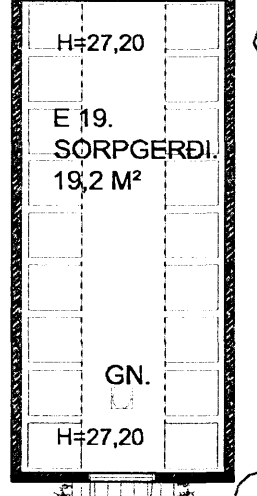


H=29,00

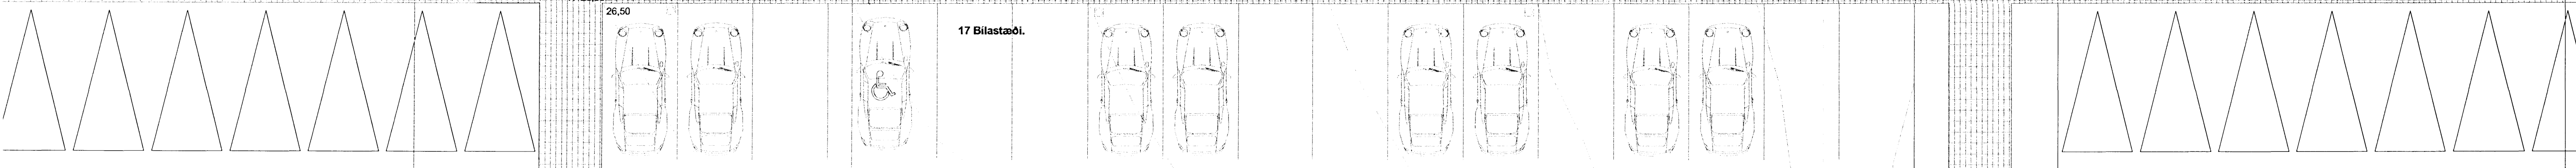

Grunnmynd 1. hæð. mkv. 1:100.

Varðandi frekari málsetningar, sjá sérteikningar aðalhönnuðar í mkv. 150. Séruppdrættir skulu unnir þegar aðaluppdrættir hafa verið samþykktir af byggingaryfirvöldum.

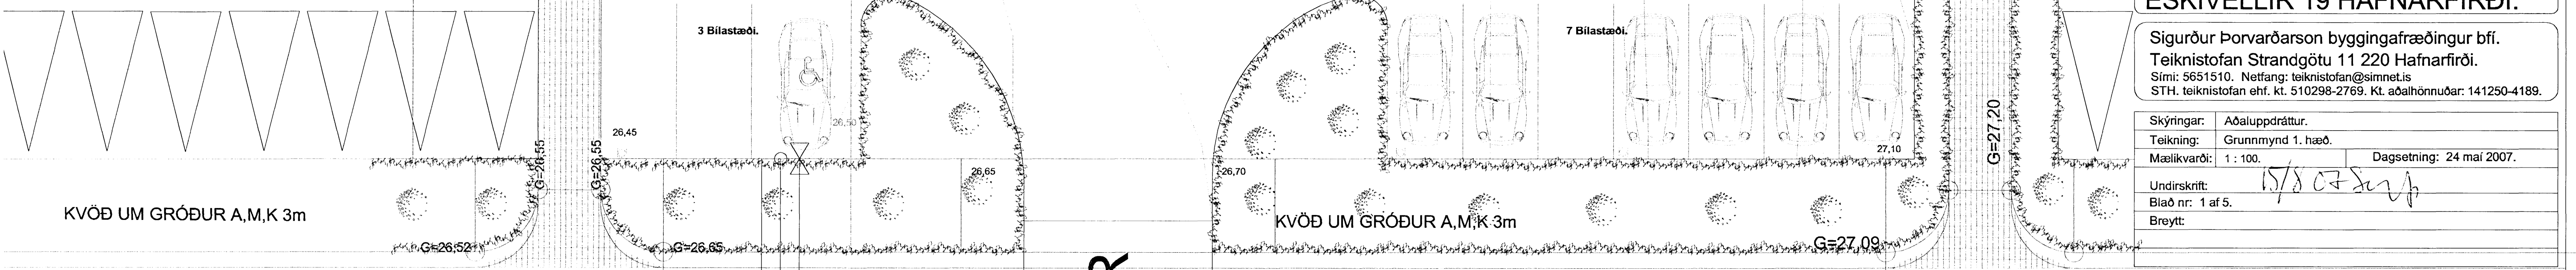

ESKIVELLIR 19 HAFNARFIRÐI.

Sigurður Þorvarðarson byggingafræðingur bfi.
Teiknistofan Strandgötu 11 220 Hafnarfirði.
Sími: 5651510. Netfang: teiknistofan@simnet.is
STH, teiknistofan ehf. kt. 510298-2769. Kt. aðalhönnuðar: 141250-4189.

Skýringar:	Aðaluppdráttur.
Teikning:	Grunnmynd 1. hæð.
Mælikvæði:	1 : 100.
Undirskrift:	<i>S/S O. S.</i>
Blað nr.:	1 af 5.
Breytt:	
Dagsetning:	24 maí 2007.

KVÖÐ UM GRÓÐUR A,M,K 3m

KVÖÐ UM GRÓÐUR A,M,K 3m

G=27,09

G=27,20

R