




Úr Gildi

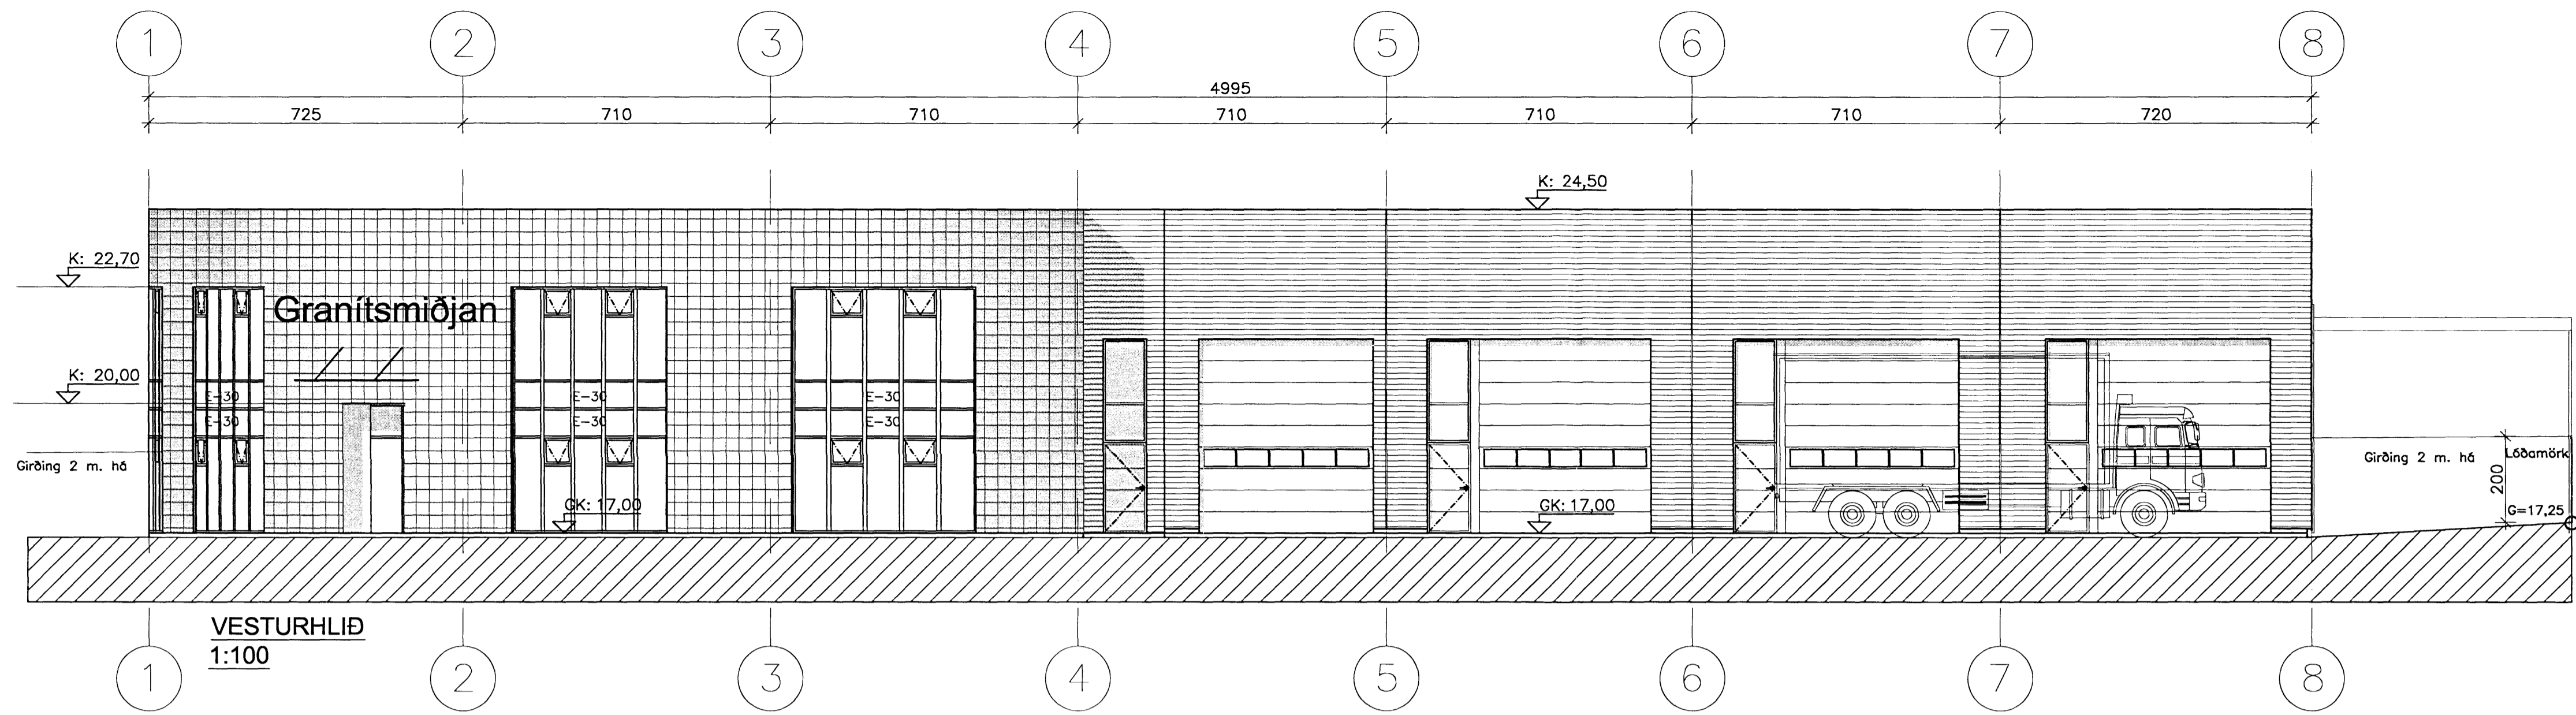


VESTURHLIÐ  
1:100

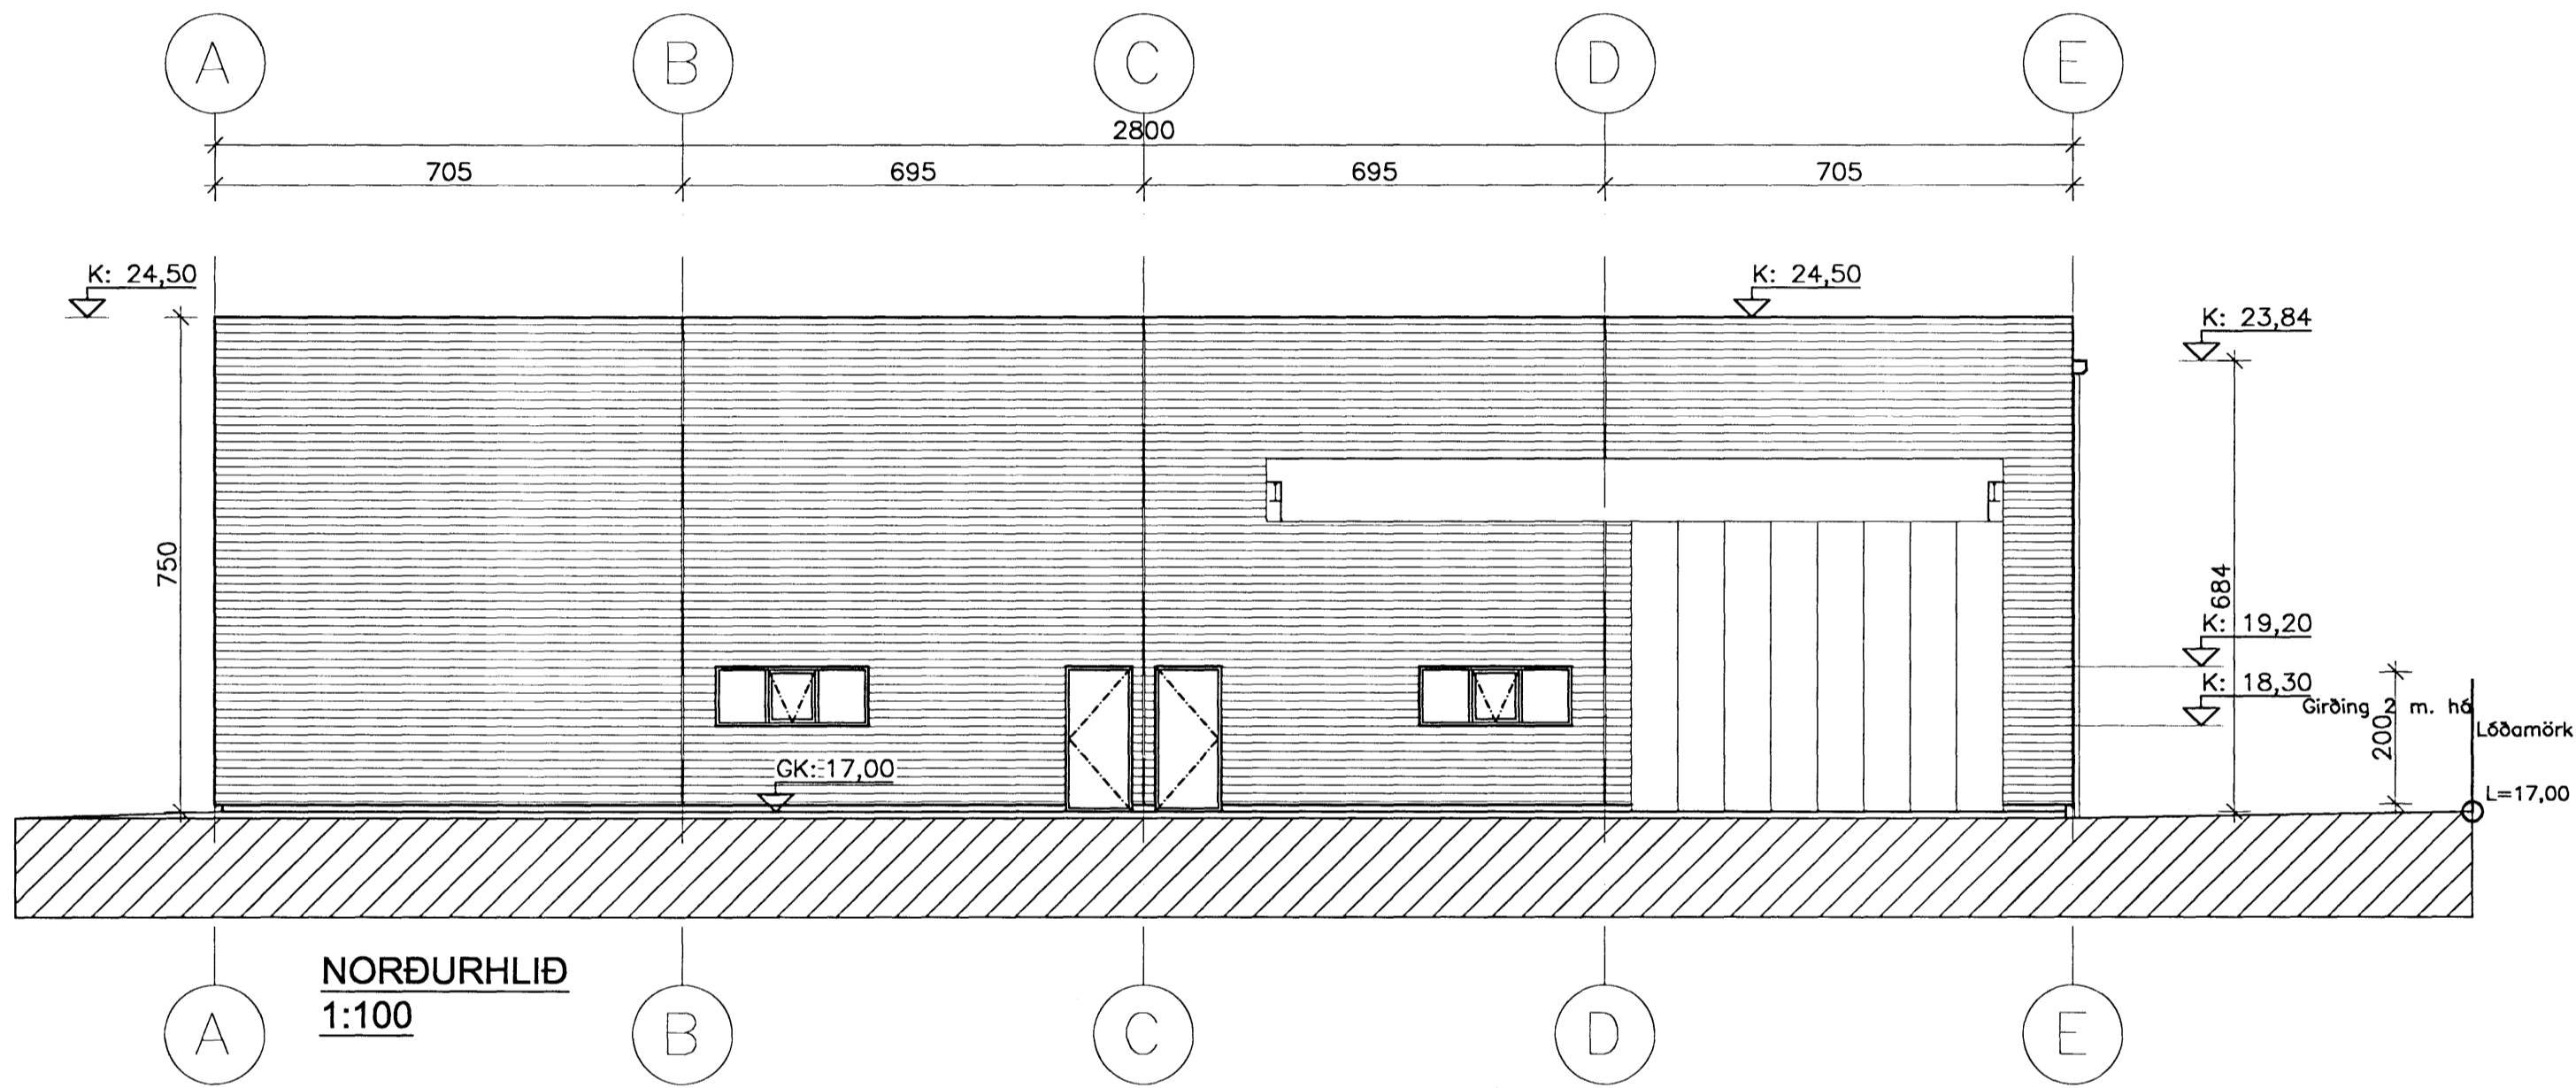

NORÐURHLIÐ  
1:100

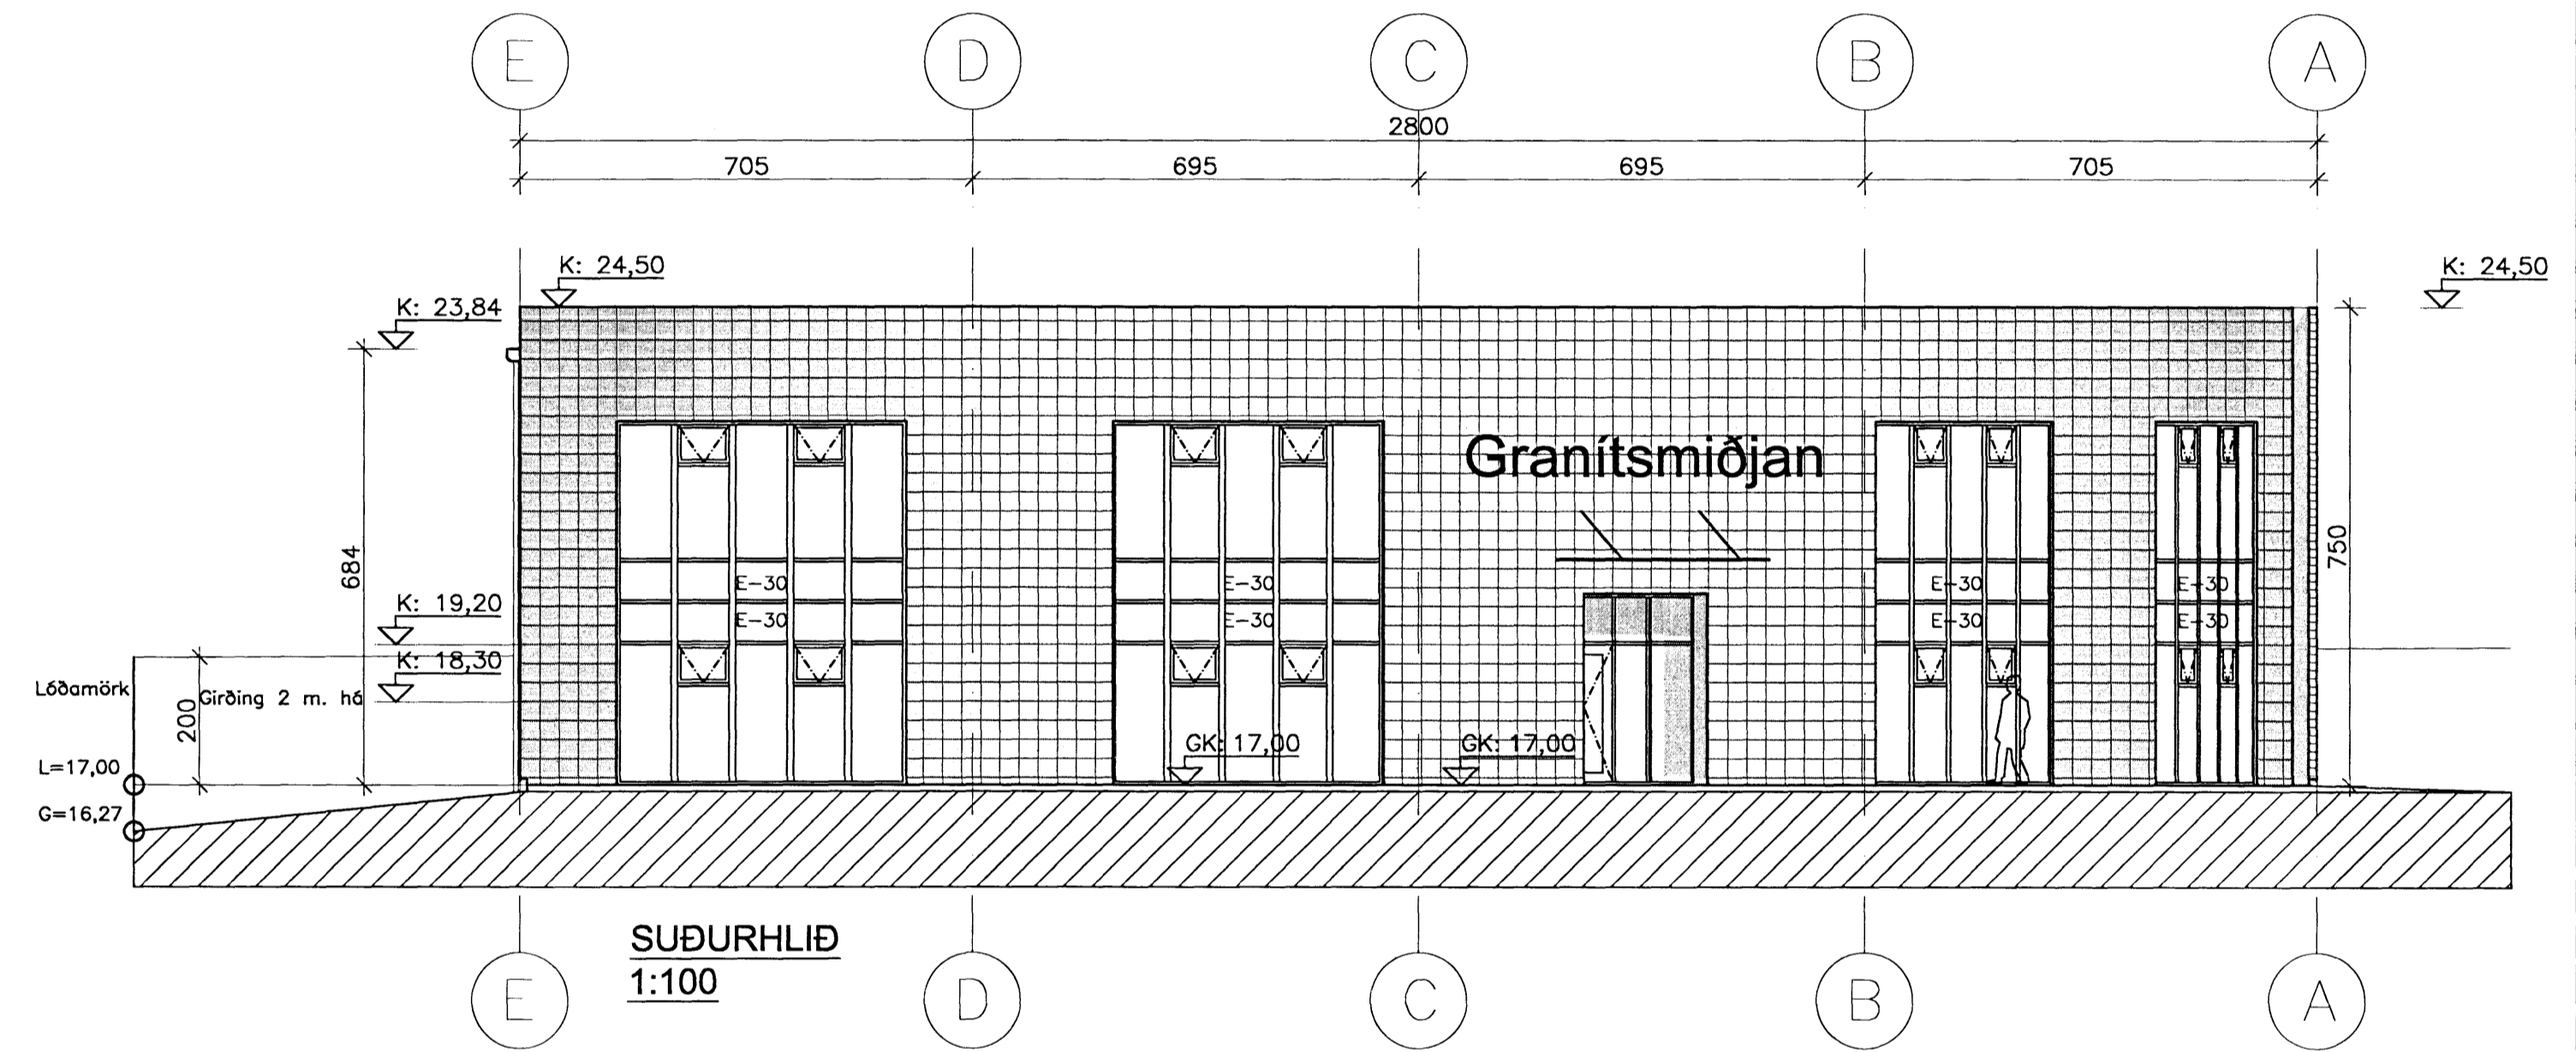

SUÐURHLIÐ  
1:100

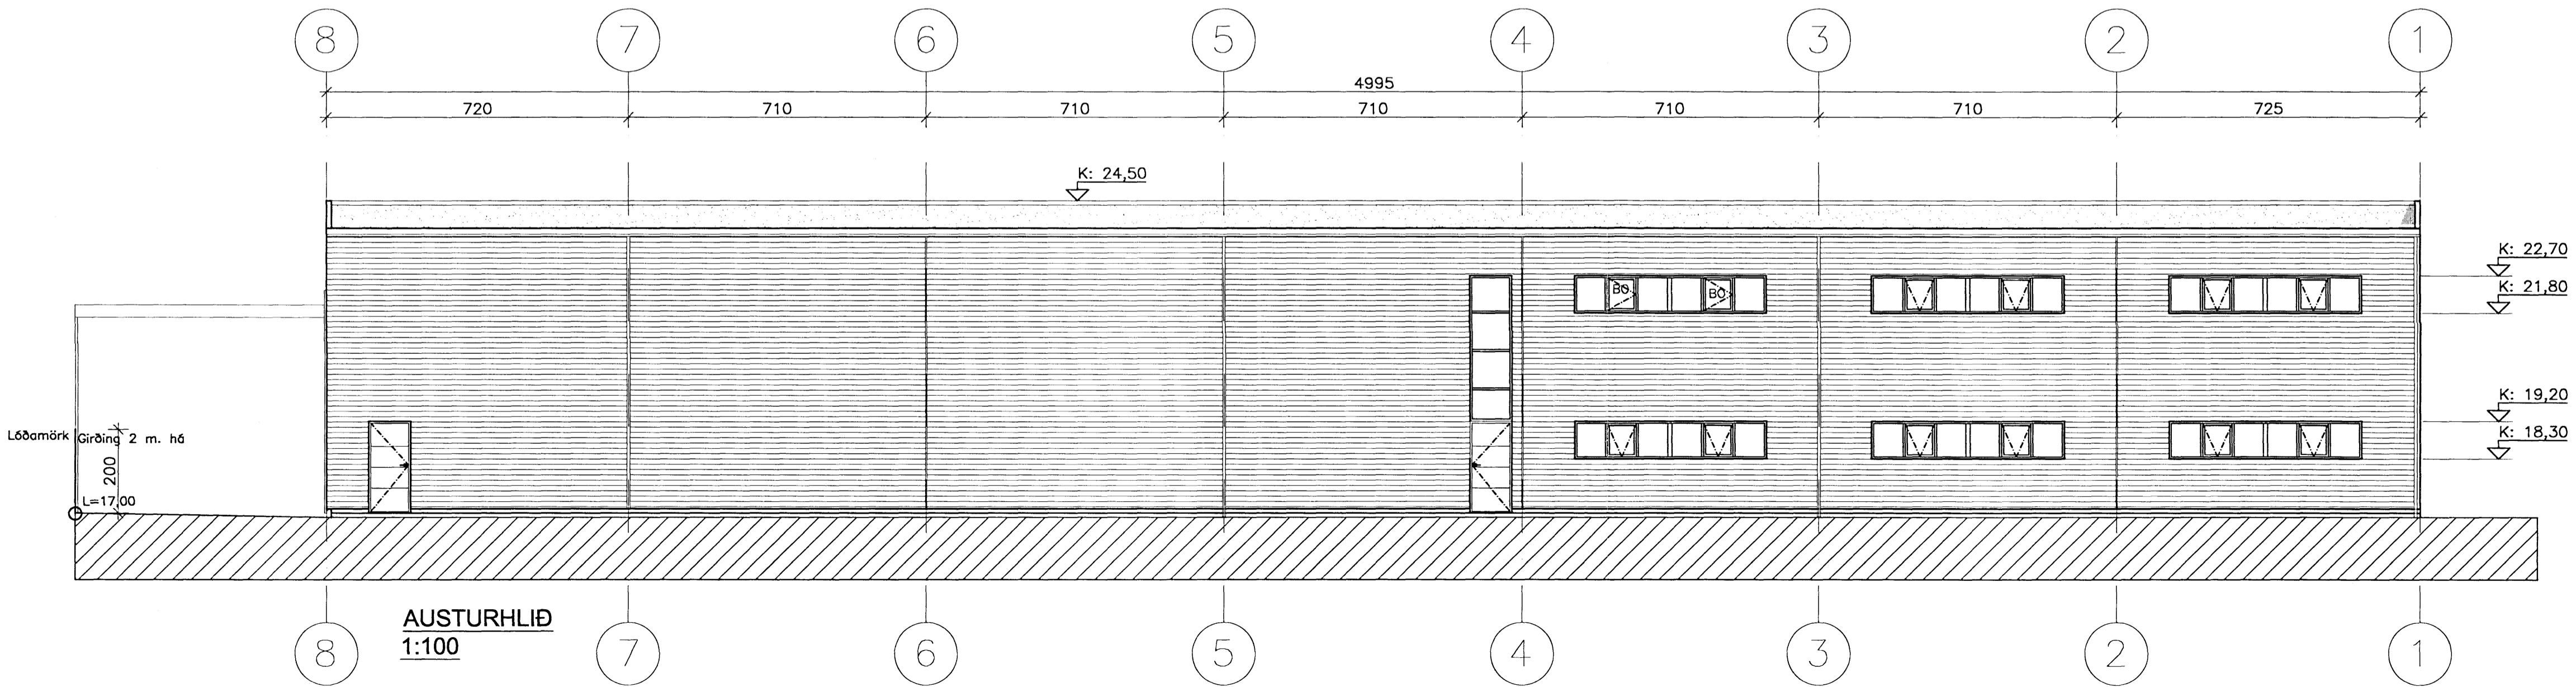

AUSTURHLIÐ  
1:100

BREYTT			
1) 29.05.07 Breyting innanhúss á vinnslusl og útliti.DK			
HEITI VERNIS			
Selhella 3			
221, Hafnarfirði			
HEITI TEIKNINGAR			KVADR:
ÚTLITSMYNDIR			1:100
MARKA:	TEIKNAD:	VEIRI:	BREYTINGAR:
DKK	DKK	1.097	00
SAMPYKKT:			SKILI:
<i>Davíð Karlsson</i>			23.11.2006
TEIKN. NR.			06
TEIKNISTOFAN H.R. ehf			
Húsbýggingar og ráðgjöf			
Davíð Karlsson			
Byggingaáultrúnn BFI			
Nesfjarða 2, 110 Reykjavík			
Sími: 567 6111		FAX: 567 6111	
E-MAIL: dak@netmet.is		KT: 231256-2539	