
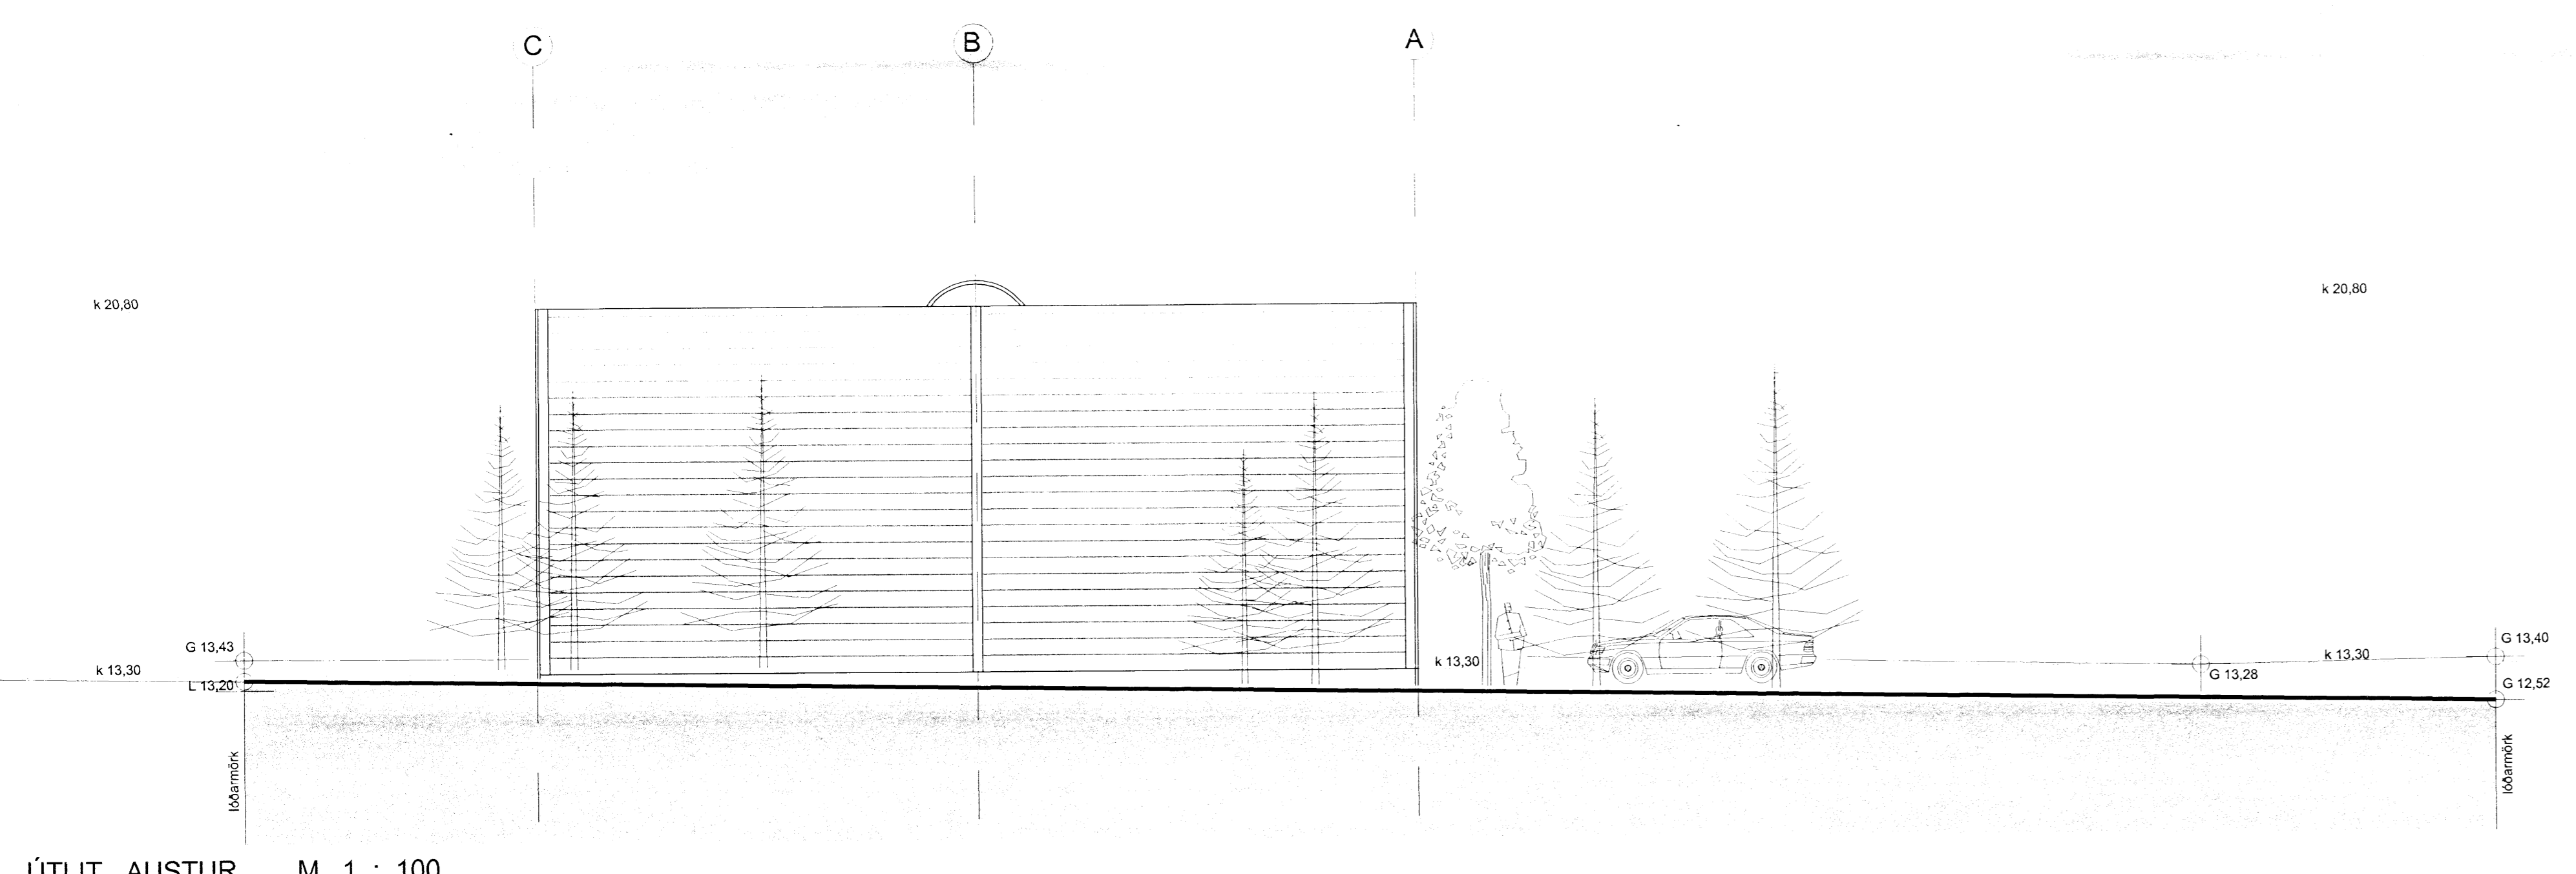


Úr Gildi

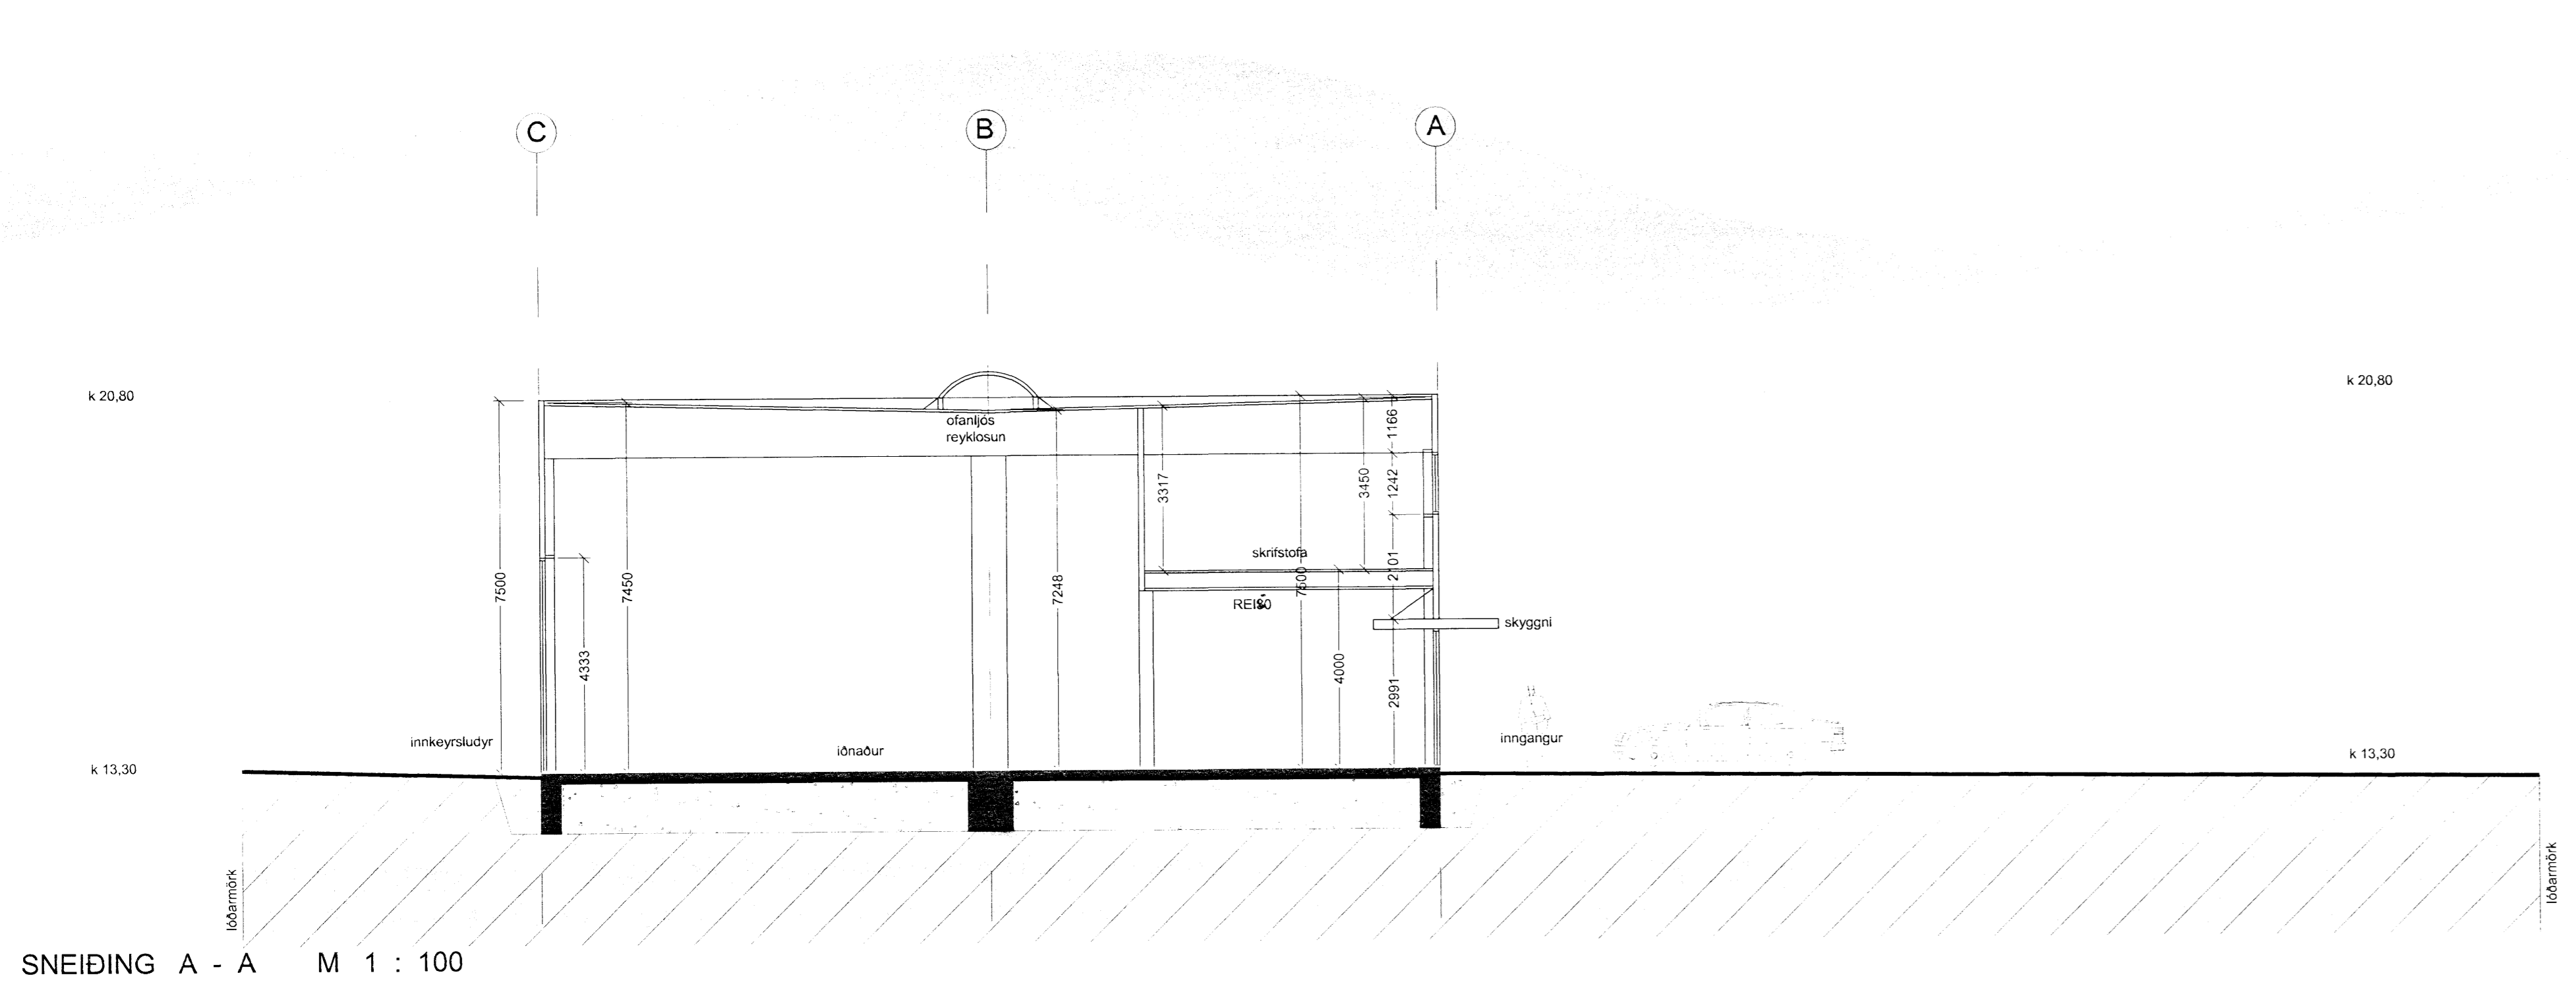

Verkefni:	Seihella 13 Hafnarfródi
Verkefni:	snið og útlit
Teiknúmer:	03
Mælikvarði:	1:100
Teiknað:	GKG/RA
Yfirfari:	
Samþykkt:	
Verknúmer:	
Útgáfudagur:	12. mars 2007
Teikningsútdráttur:	C:\Documents and Settings\jagredur\My Documents\Winnu\Seihella\lagu07\Seihella
Útgrentað:	Aug 20, 2007 - 0 14

GUÐMUNDUR KR. GUÐMUNDSSON ARKITEKT

Jón Sigurðsson