




SUDURHLID

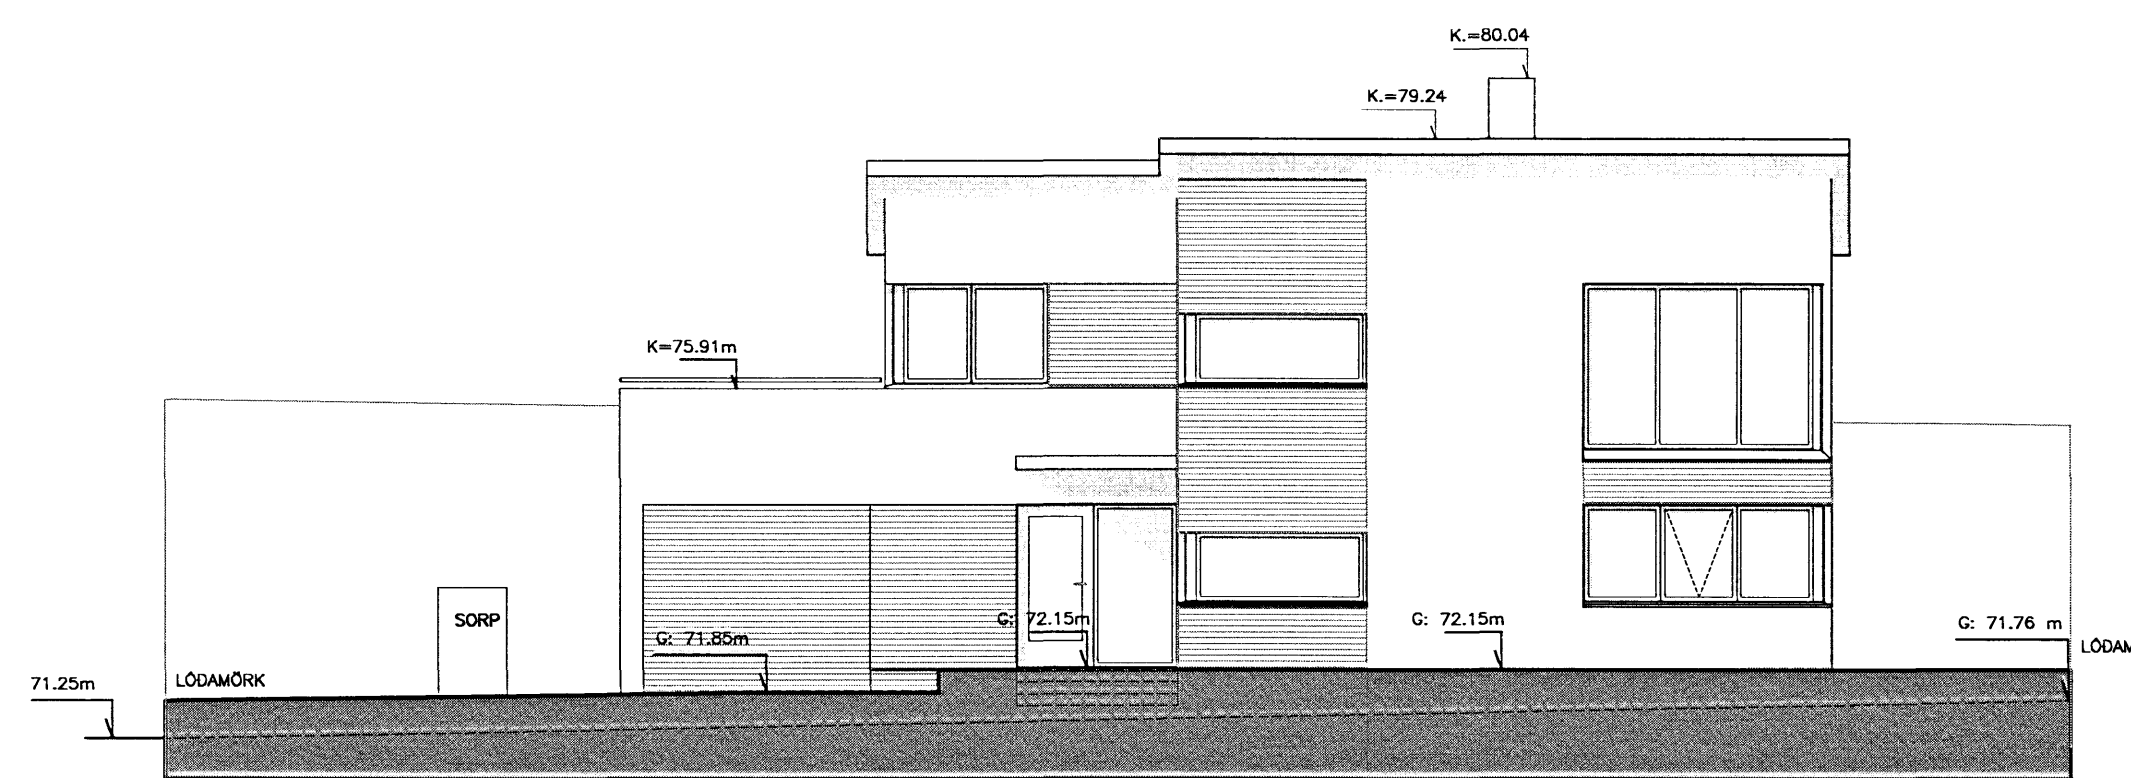


AUSTURHLID

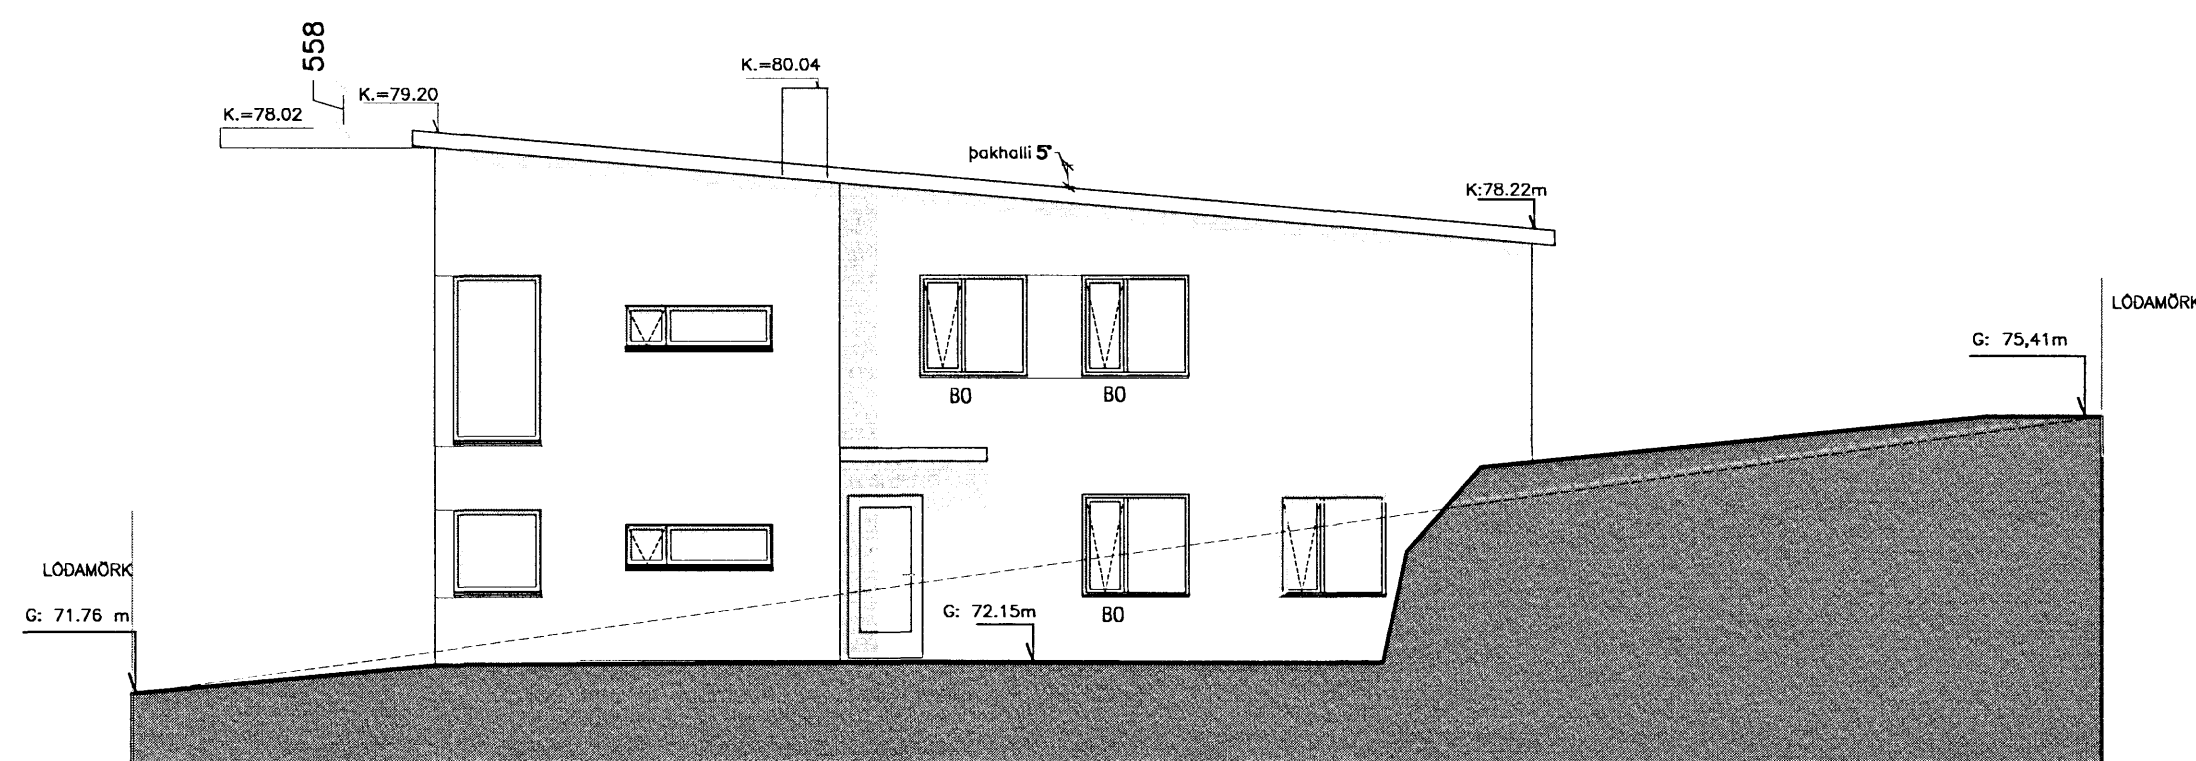

NORDURHLID

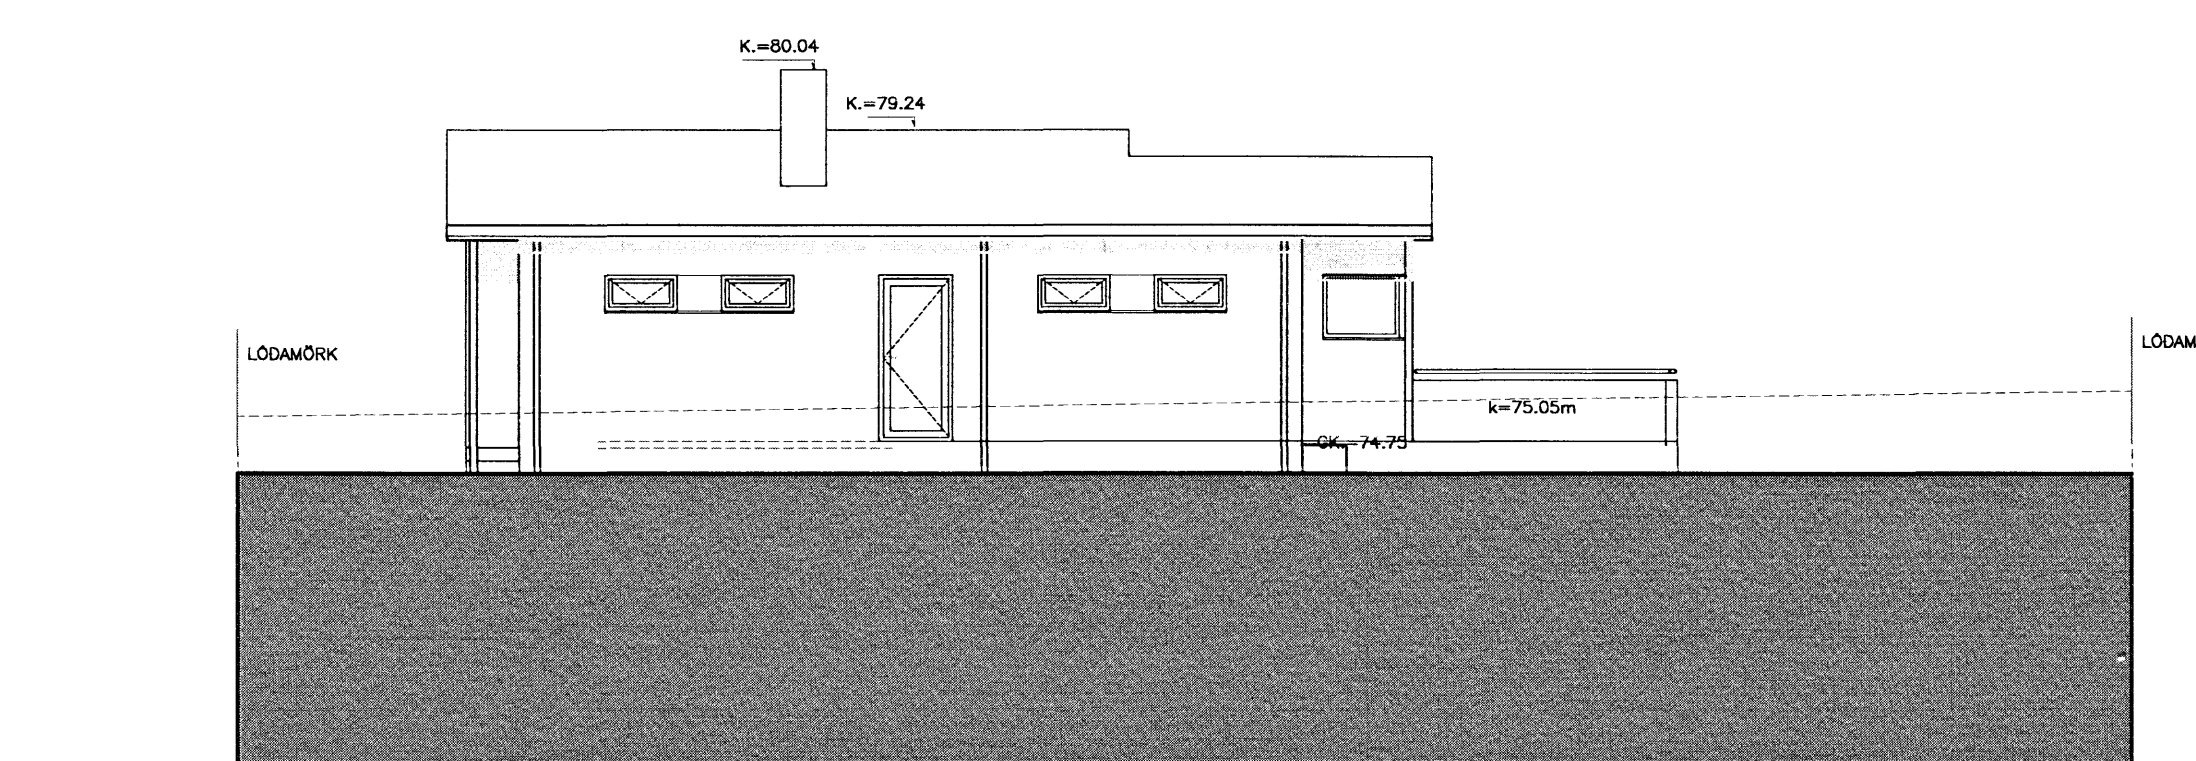

VESTURHLID

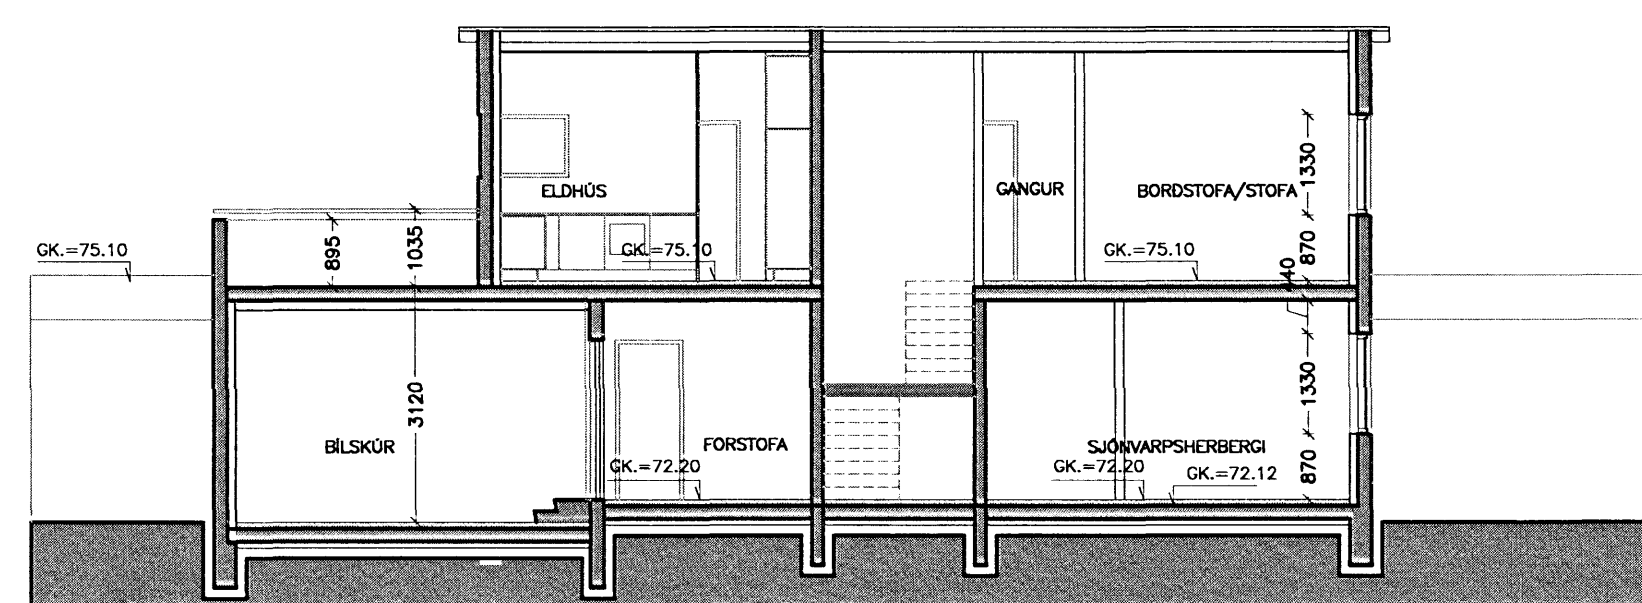

SNEIDING B

ADALTEIKNINGAR

endurskoðun: dags: teikn.: yfirf.:

A: töflu breytt í samræmi við breitingar húss 24.08.07 IH

B:

C:

verk: **Fjólúas 36**

efni: **Útlit og snið**

staðgreinir: 207202

landnúmer: 1400-1-23260360

verkkaupi: -

kt. verkkaupa: -

mælikvarði: Skráarheiti: 07-002

frumstærð blaðs: A1 verknr: 30.04.2007

unnið: JGM dagsetn.útgáfu: 30.04.2007

yfirfarir: SM endurskoðað:

arkítika
arkitektar

Bólholt 4, 105 Reykjavík sími: 578 3900 arkika@arkika.is www.arkika.is
kt. 431005-0340

Figurir H Hafstað
kt. 020861-7469 arkitekt fsi
Sigrður Maack
kt. 081163-4649 arkitekt

Byggingaruppráttur nr. 2 af 3 **20-02-A**

Tekning þessa er úlgefn af undirbuðum fyrir hönd eignaranda höfundarsettar, Arkítika ehf.
Tekningu þessa má ekki afrita með neinum hætti án skriflegs leyfis höfundar.