


NORÐURHELLA 11 HAFNARFIRÐI


Samþykkt þann
12 SEP 2007
Byggingafræðingur / Höfnafróður
f.h. Jón Sigurðsson

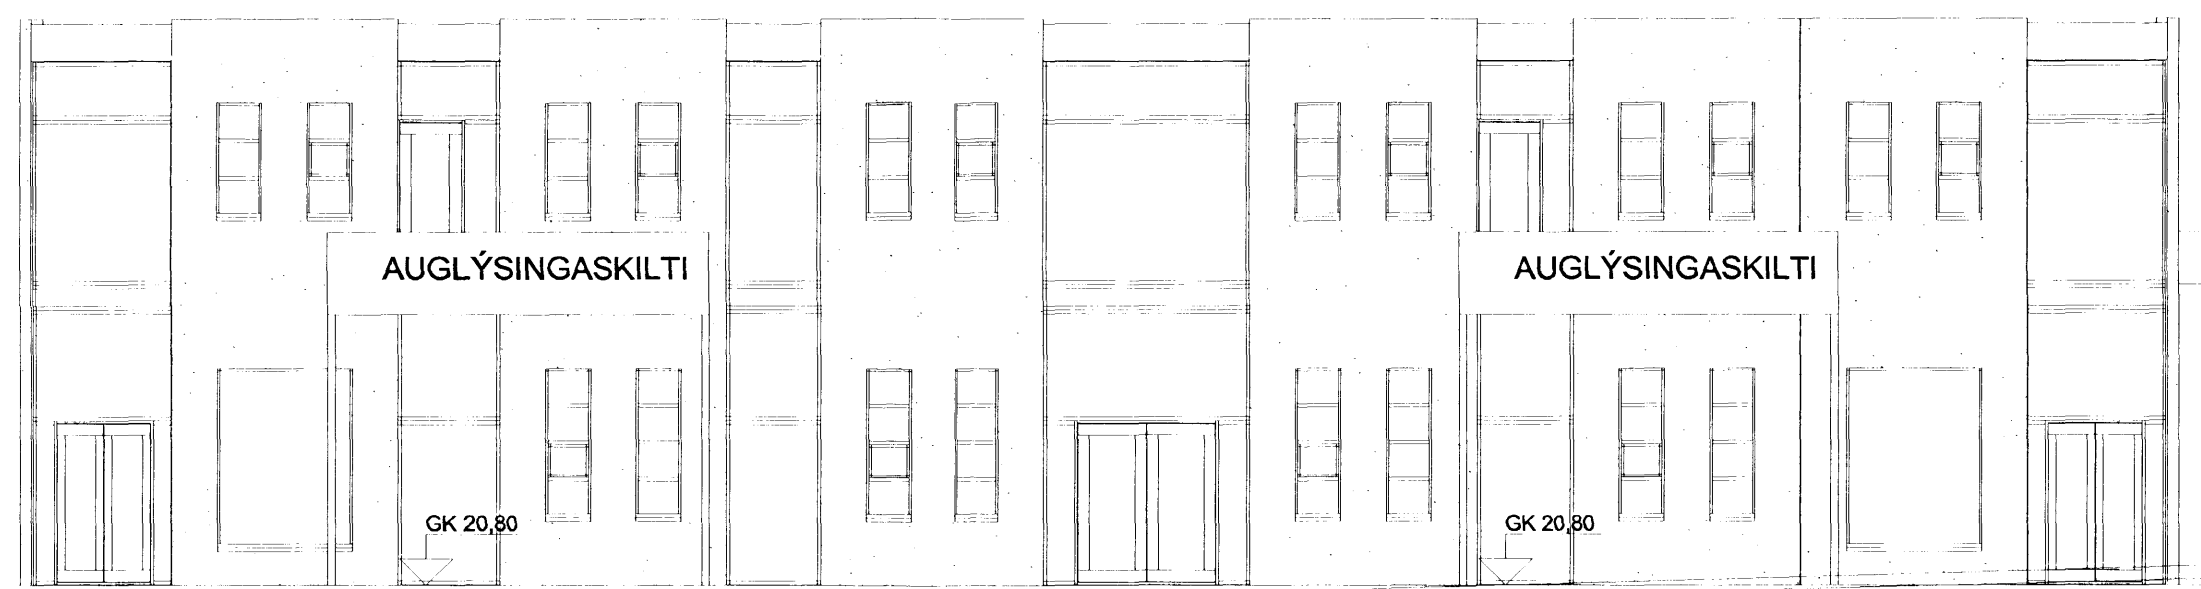

L=19,65
G=19,64

L=21,25
G=21,05

SUÐURHLIÐ MKV. 1:100

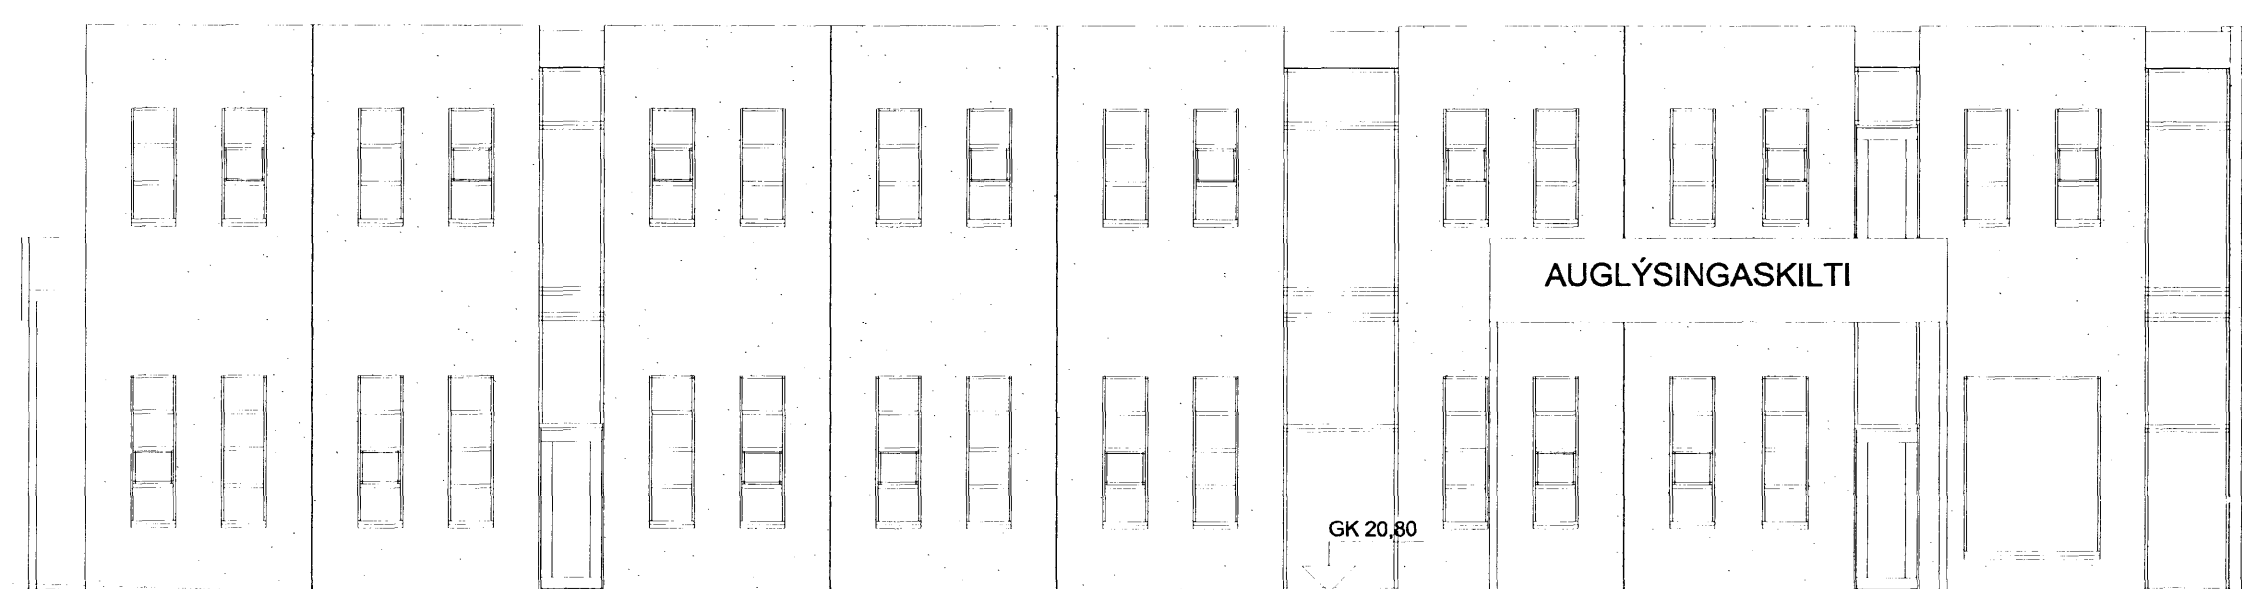


L=21,05
G=20,98


L=19,50
G=19,47

NORÐURHLIÐ MKV. 1:100

AFSTÖÐUMYND MKV. 1:500

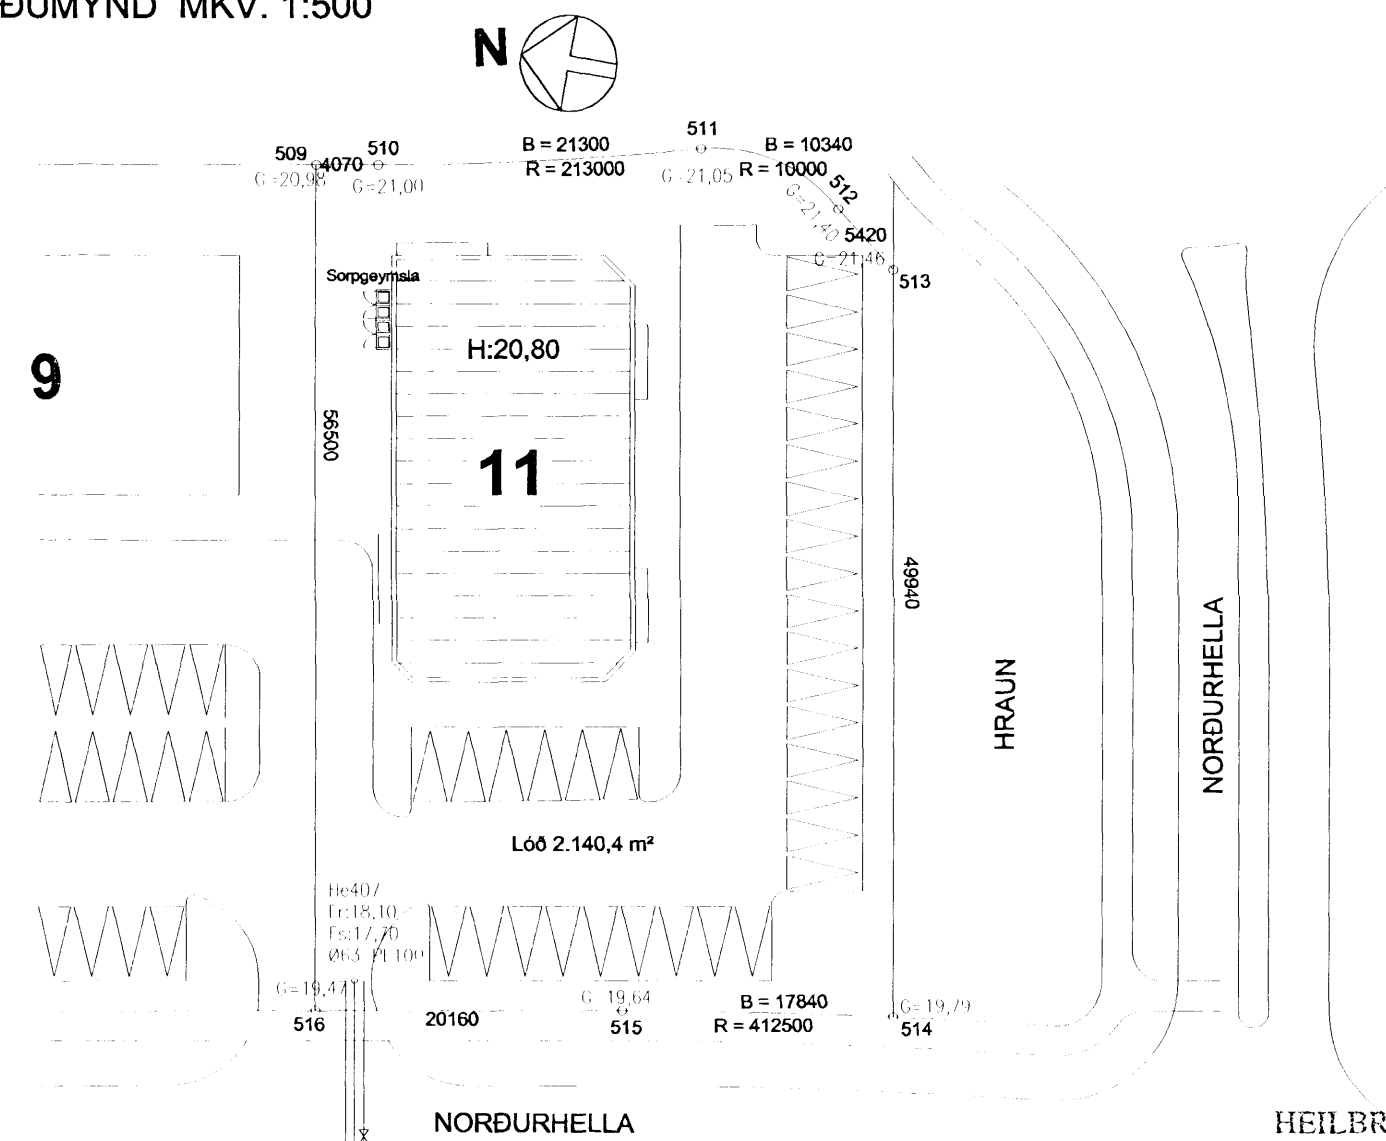

HEILBRIGÐISEFTIRLIT
HAFNARFJARDAR-
OG KÖPAVGSSVÆÐIS
Gardajorgi 7-210 Gardagar
29/8 2007

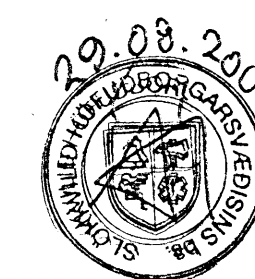

VERKFRÆDISTOFA HALDÓRS HANNESSONAR S.5654355
GUNNARSSUNDI 10 HAFNARFIRÐI

Norðurhella 11 Hafnarfirði
Útlitsmyndir; langhliðar
Afstöðumynd

Mkv. 1:100/1:500
Teiknað H H
Kt. hönnuðar:141139-2159
Breytt: