



NORÐURHELLA 11 HAFNARFIRÐI

Samþykkt þann
 12 SEP 2007
 Byggingaáskilfráttir í Hafnarfirði
 F.h. Jón Sigurðsson

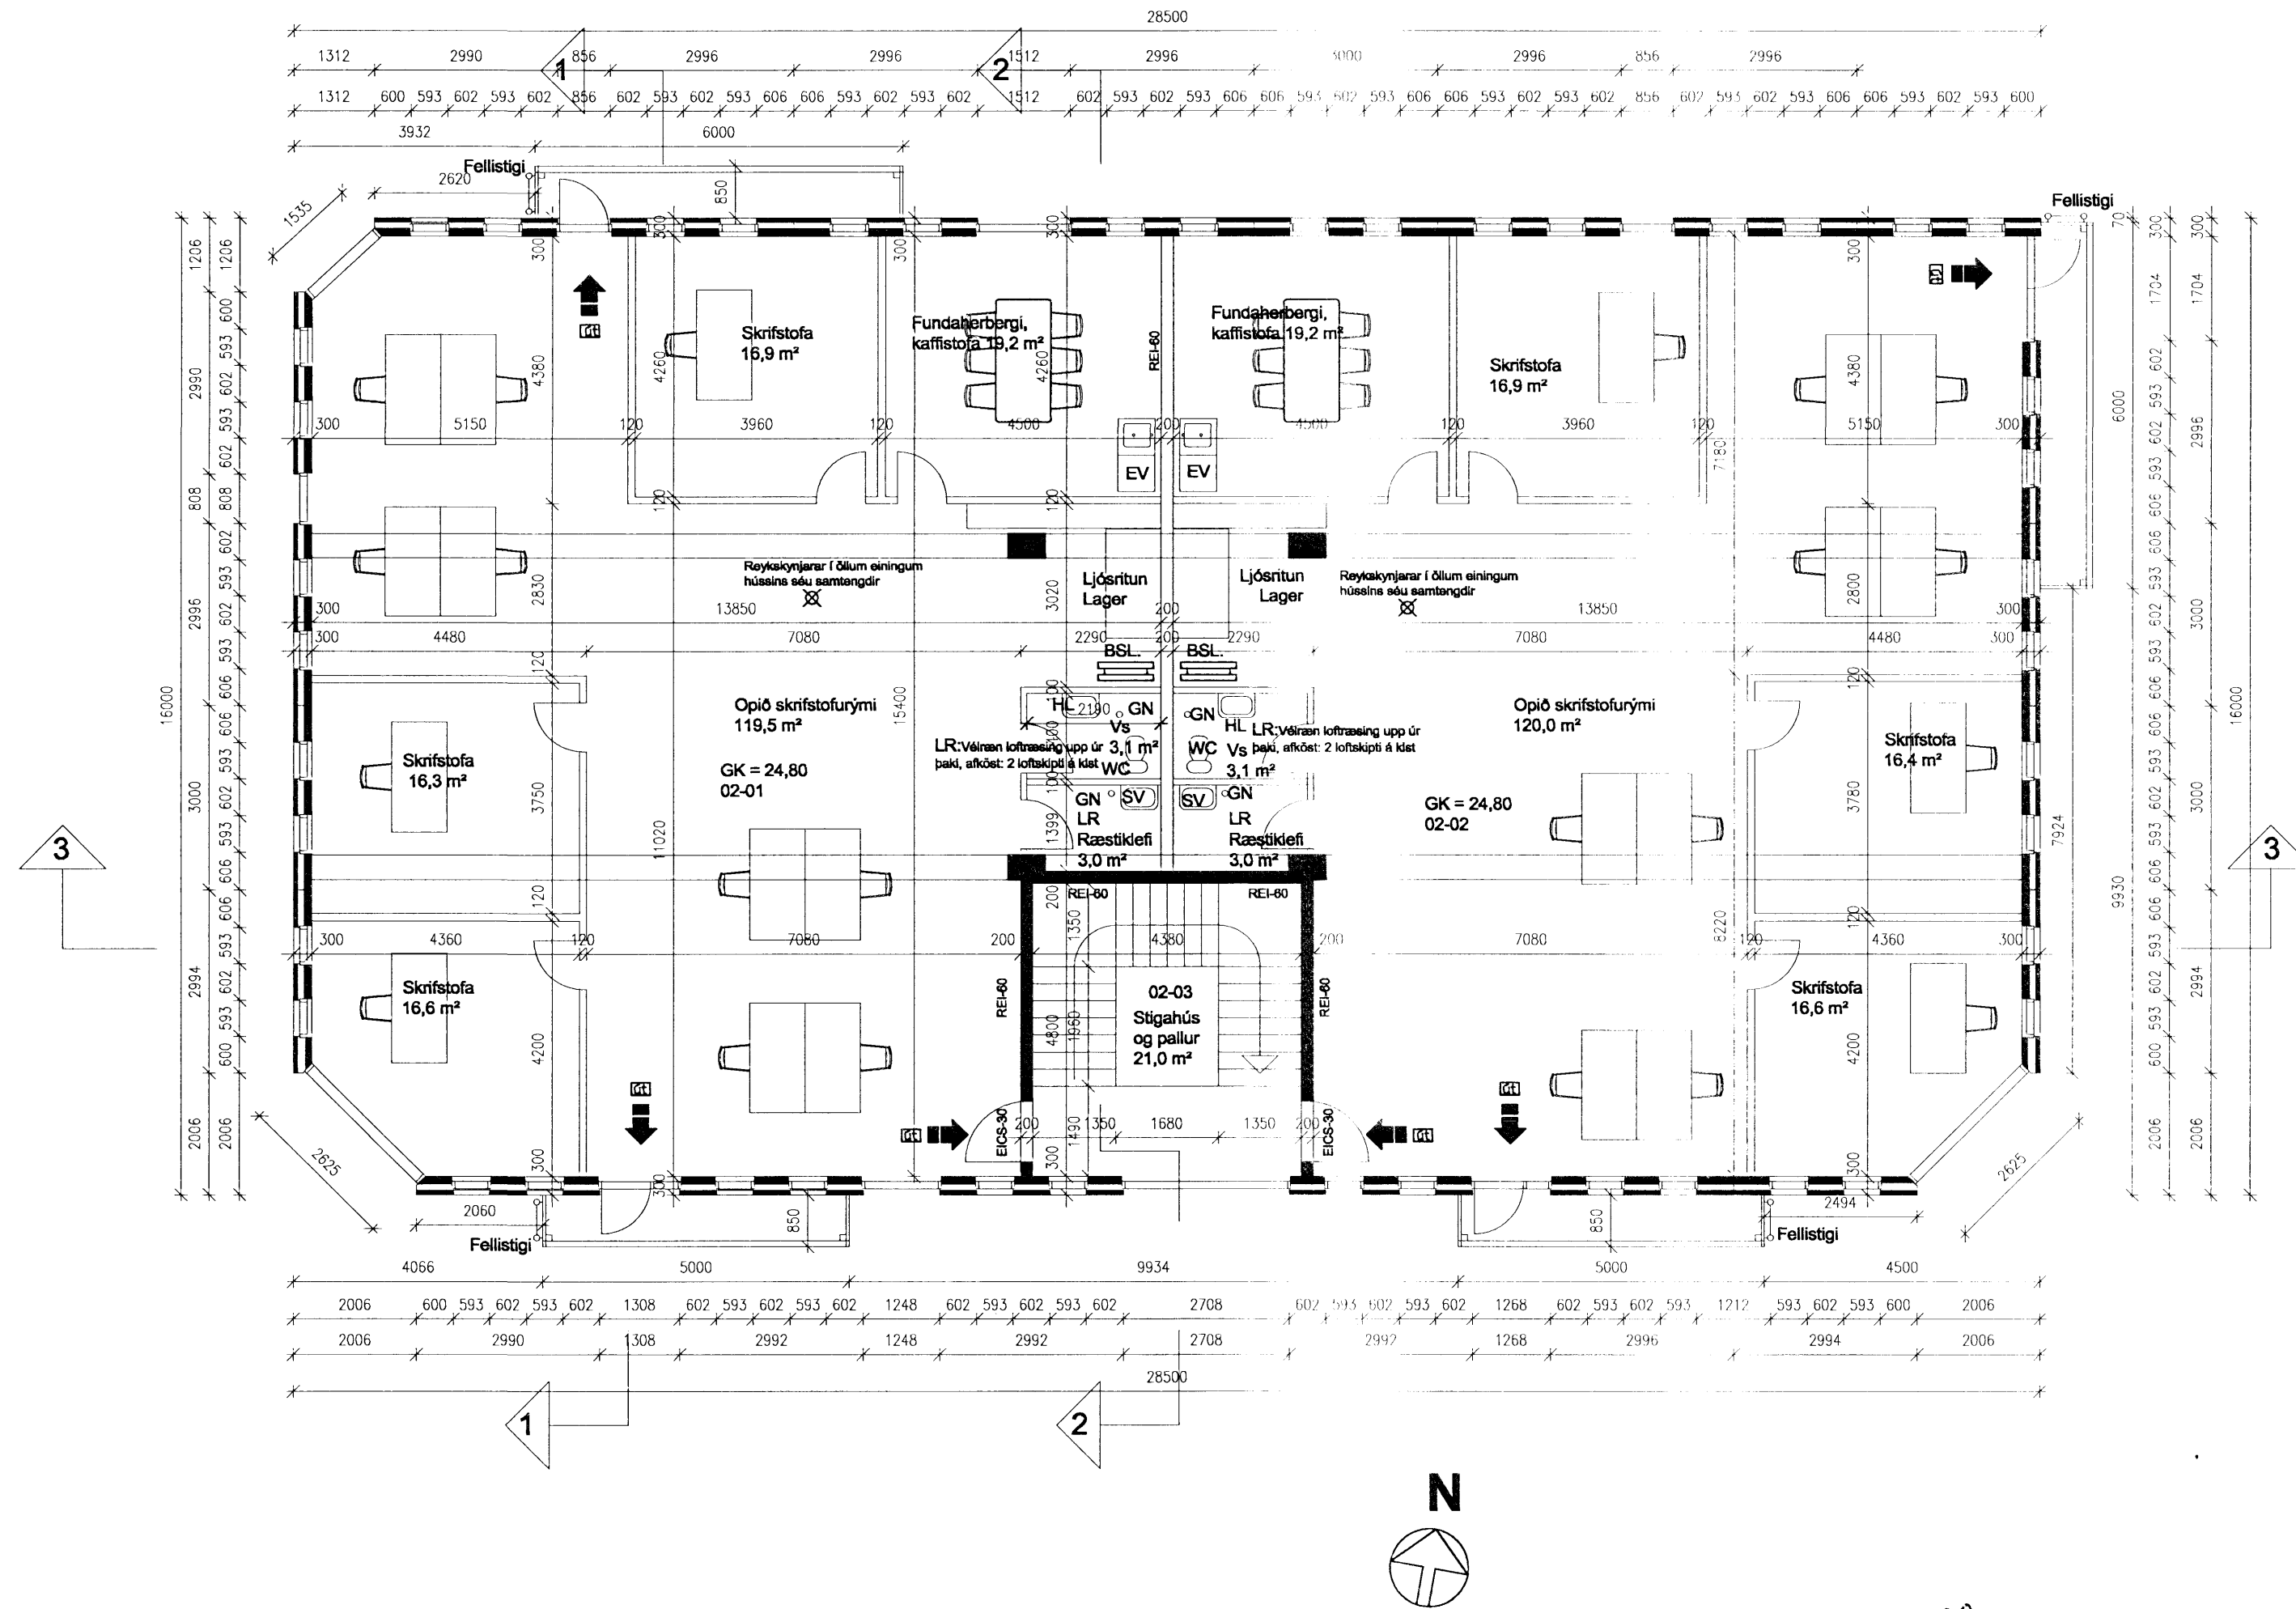

GRUNNMYND 2. HÆÐAR MKV. 1:100

HEILBRIGGISEFTIRLIT
 HAFNARFJARDAR-
 OG KÖPAVOGSSVÆÐIS
 Gardatorgi 7 - 230 Gardabú
 29/8 2007

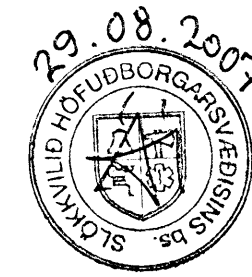

VERKFRÆÐISTOFA HALDÓRS HANNESSONAR S.5654355 GUNNARSSUNDI 10 HAFNARFIRÐI	
Norðurhella 11 Hafnarfirði Grunnmynd 2. hæðar	Mkv. 1:100 Reiknað H H Teiknað JH Kt. hönnuðar:141139-2159 Breytt:
Verk: Norðurhella 11	Dags.:28. ágúst 2007