



NORÐURHELLA 11 HAFNARFIRÐI

Samþykkt þann
 12 SEP 2007
 Byggingafultrúinn í Hafnarfirði
 F.h. Jón Sigurðsson

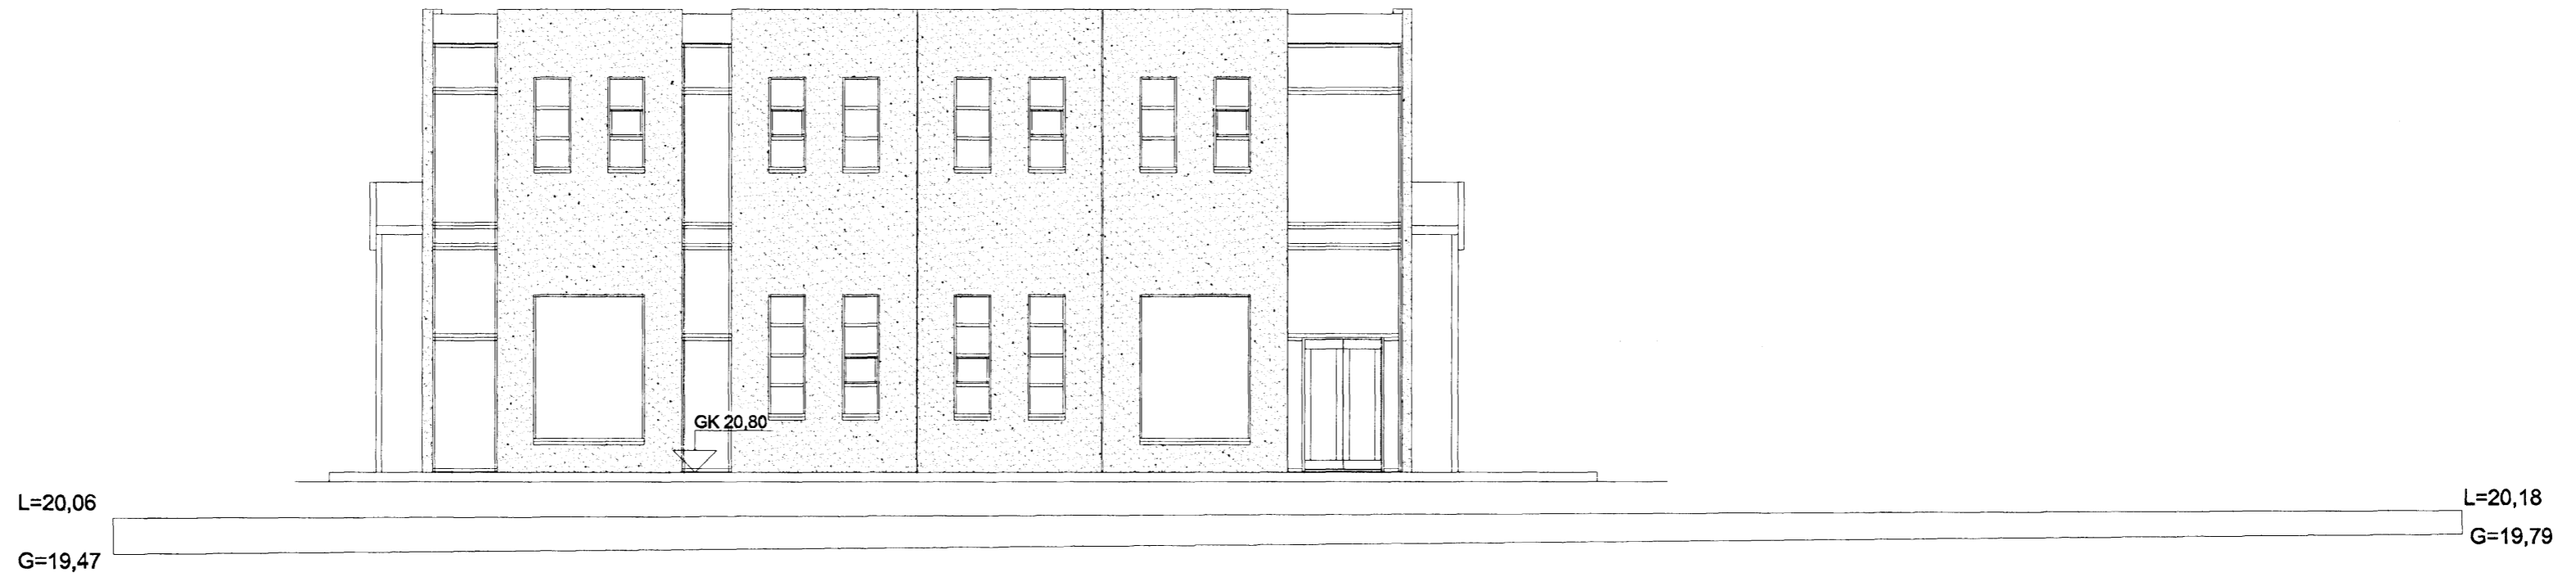

VESTURHLIÐ MKV. 1:100

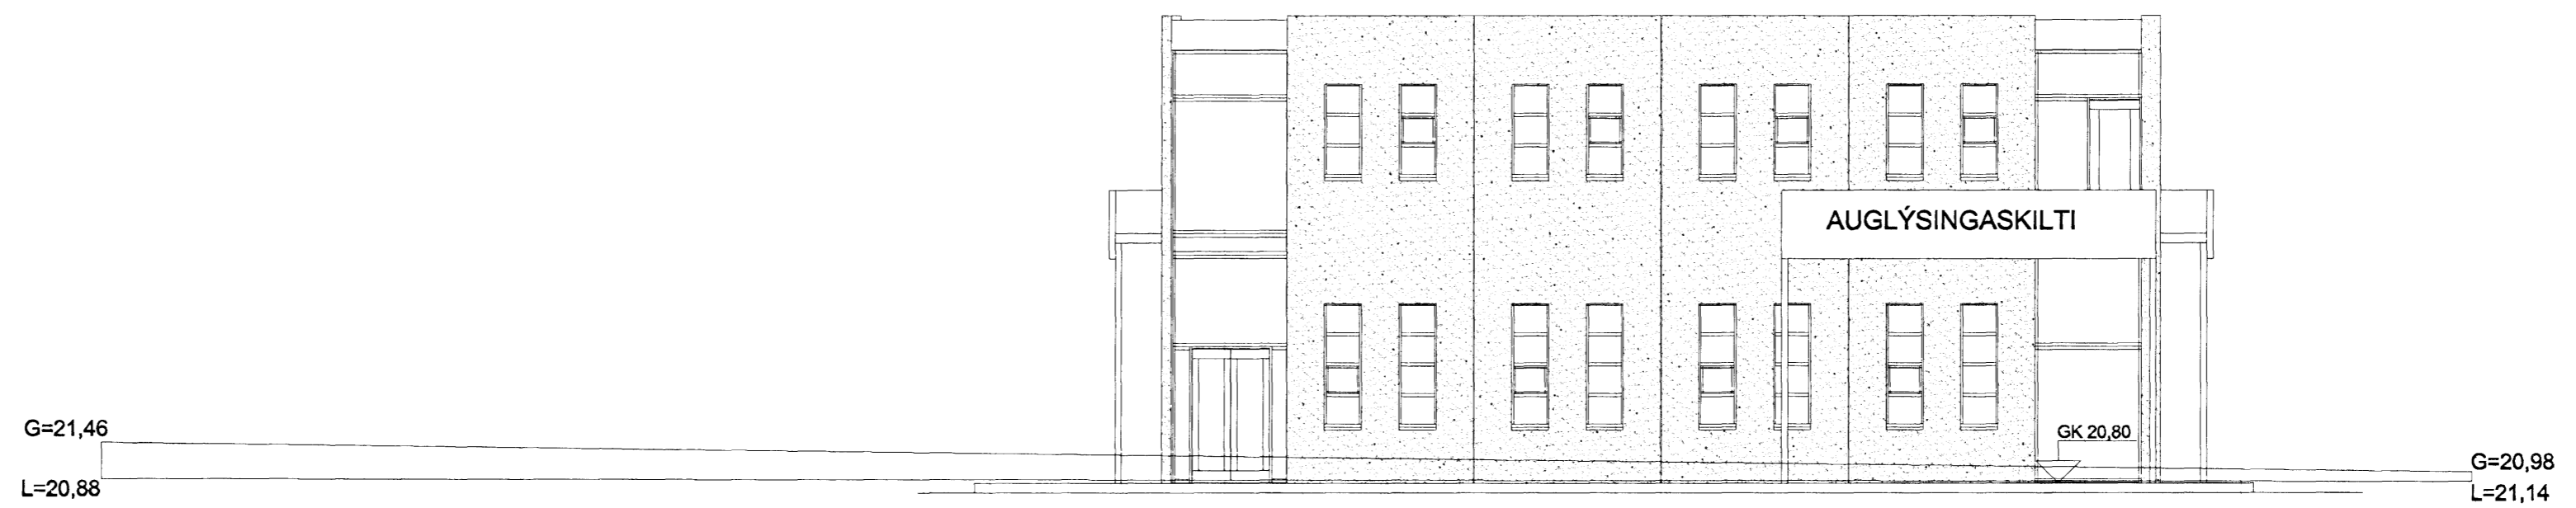

AUSTURHLIÐ MKV. 1:100



VERKFRÆÐISTOFA HALLDÓRS HANNESSONAR S.5654355
 GUNNARSSUNDI 10 HAFNARFIRÐI

Norðurhella 11 Hafnarfirði
 Útlitsmyndir; gaflar

Mkv. 1:100
 Reiknað H H
 Teiknað JH
 Kt. hönnuðar: 141139-2159
 Breytt:

Verk: Norðurhella 11

Teikn.nr.: 3

Dags.: 28. ágúst 2007

28/8/07 JH