

Samþykkt þann

19 SEP 2007

Byggingafræðingur í Hafnarfirði  
F.h. Jón Sigurðsson


**FAGRIHVAMMUR 8, HAFNARFIRÐI**  
Landnr. 120431 Staðgr. 1400-1-2200.0080

**Byggingarlýsing:**  
Húsið er upphaflega hannað af Sigurði Þorvarðarsyni árið 1979. Sótt er um heimild til að byggja yfir núverandi verond. Þak er spennupak, sem byggt er á milli húss og núverandi stoðveggjar. Þak er pappklætt, loftraest og einangrað með 200 mm steinull. Þakhalli er 1:50. Gólf viðbyggingar er steypt með 75 mm plasteinangrun undir. Einangrað er innan á núverandi stoðvegg með 100 mm plast-einangrun og múrhúðað yfir. Gluggar eru úr timbri.


**Stærðir:**

Eldra hús:	1. hæð	ibúð:	116,8 m <sup>2</sup>	297,2 m <sup>2</sup>
		bílageymsla:	49,5 m <sup>2</sup>	133,7 m <sup>2</sup>
	2. hæð	ibúð:	158,1 m <sup>2</sup>	475,2 m <sup>2</sup>
	þak			157,2 m <sup>2</sup>
	Samtals fyrir stækkun:		324,4 m <sup>2</sup>	1.063,3 m <sup>2</sup>
Viðbygging:	1. hæð	ibúð:	54,1 m <sup>2</sup>	152,8 m <sup>2</sup>
		Samtals eftir stækkun:	378,5 m <sup>2</sup>	1.216,1 m <sup>2</sup>


Lóðarstærð:	825,8 m <sup>2</sup>	Nýtingarhlutfall:	0,46
Bílastæði á lóð:	2 stk.		

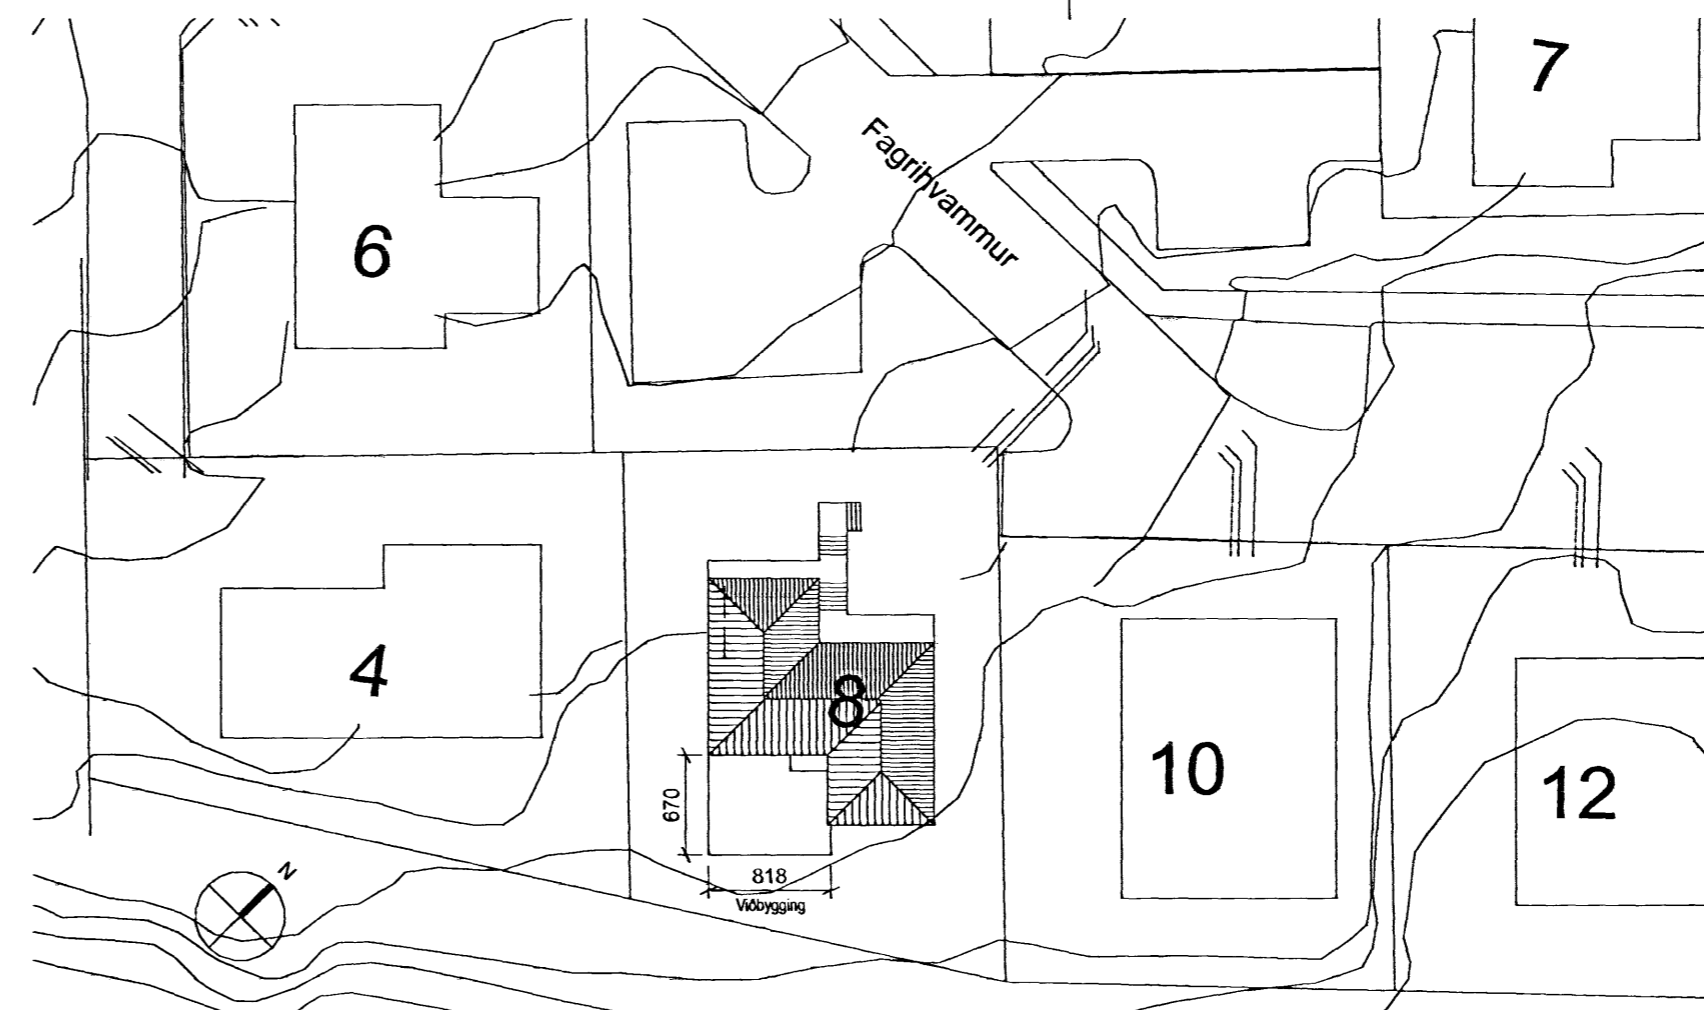


AFSTÖÐUMYND 1:500

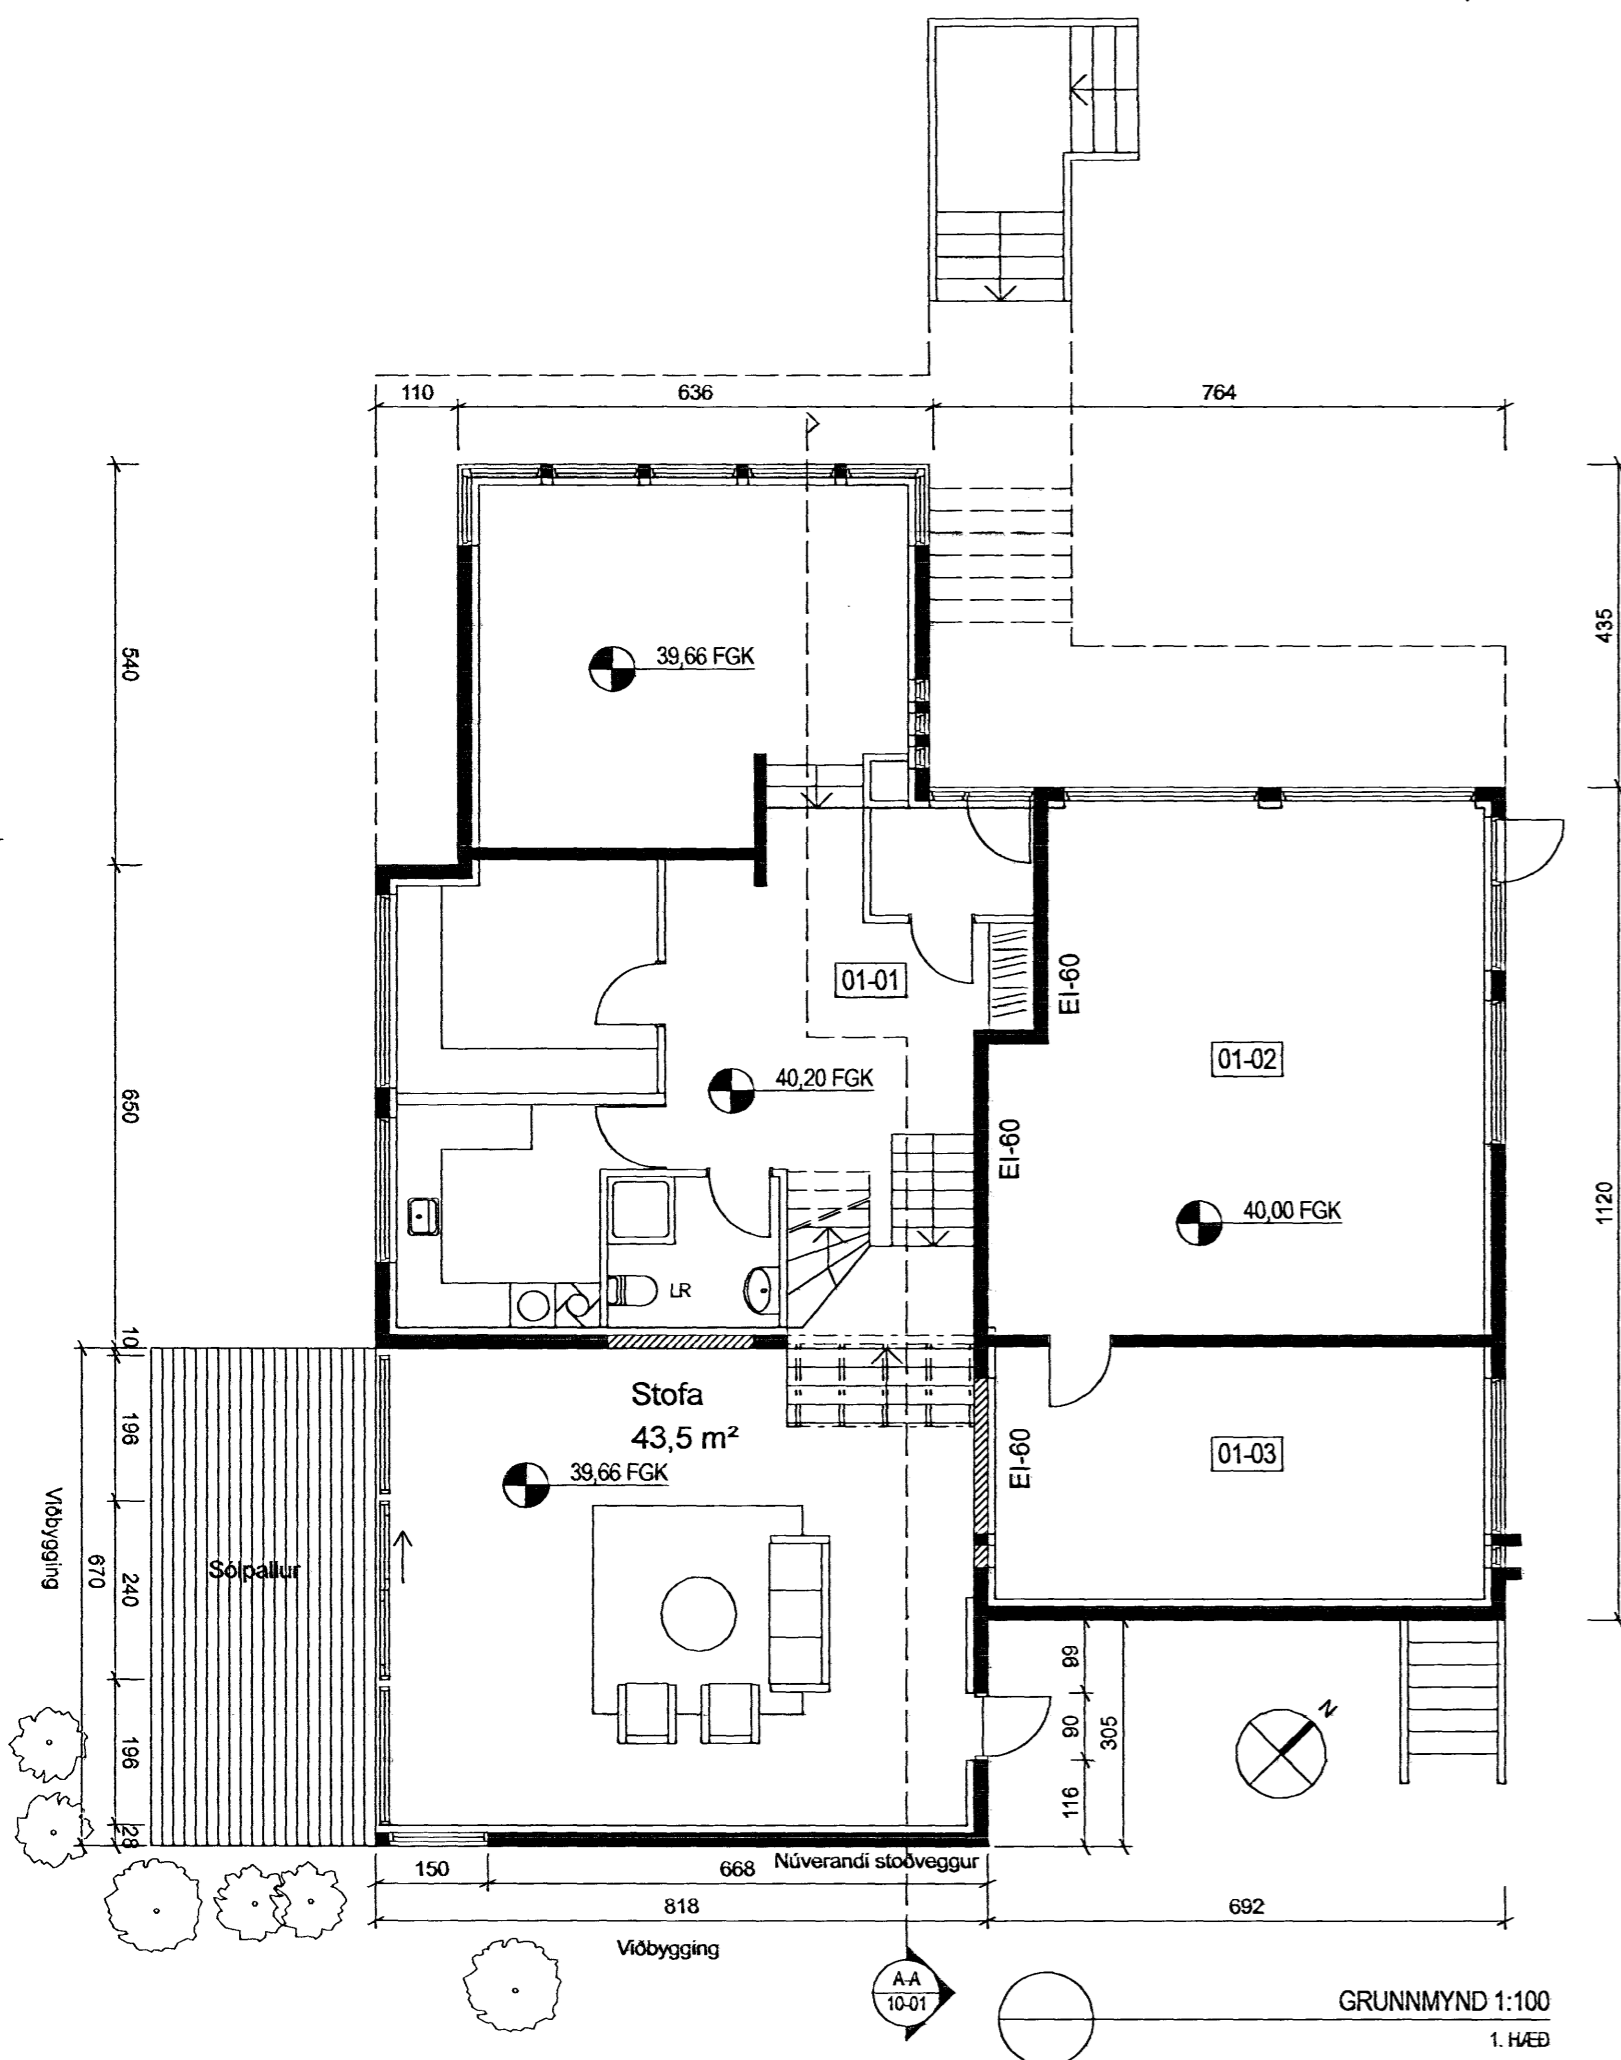


GRUNNMYND 1:100  
1. HÆÐ

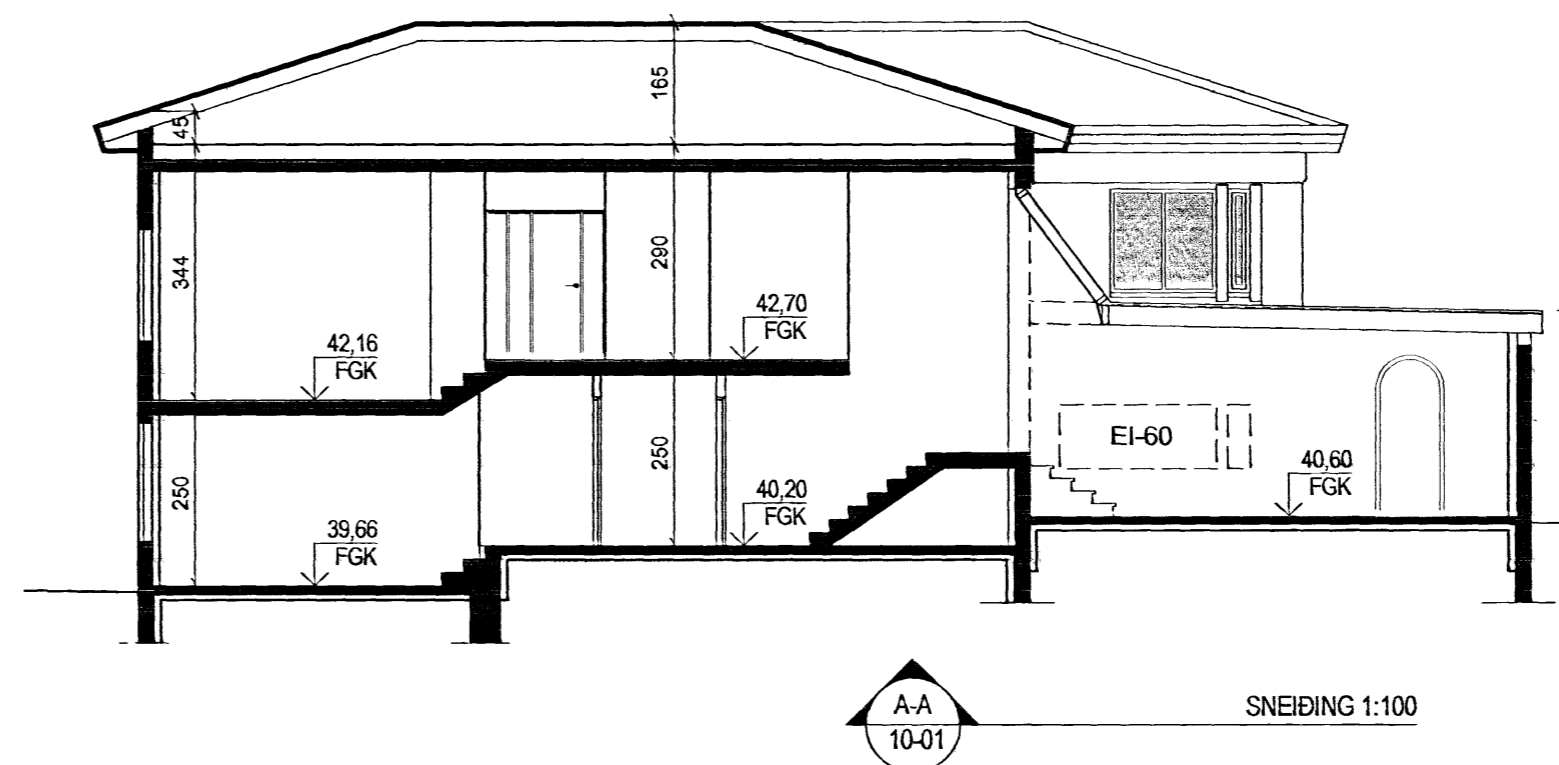

SNEIÐING 1:100

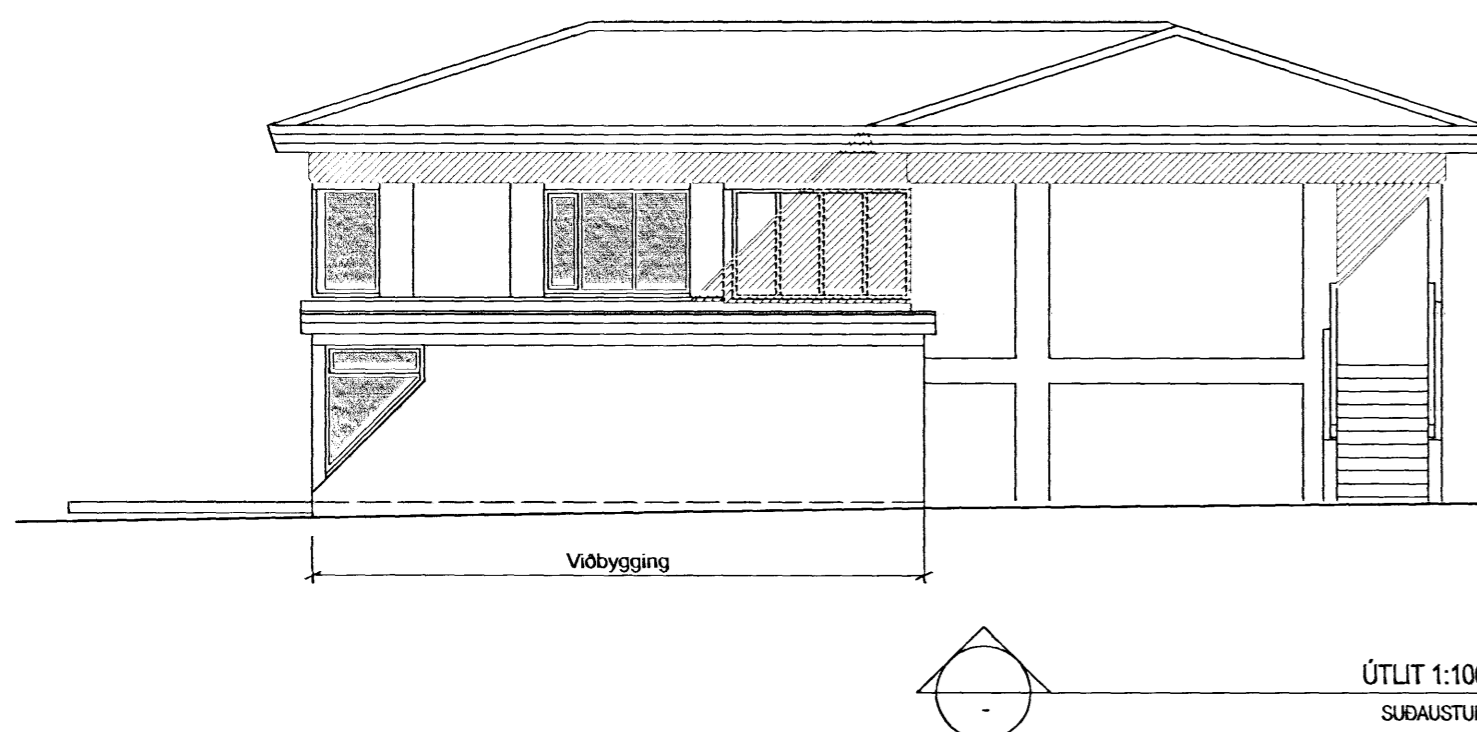

ÚTLIT 1:100  
SUDAUSTUR

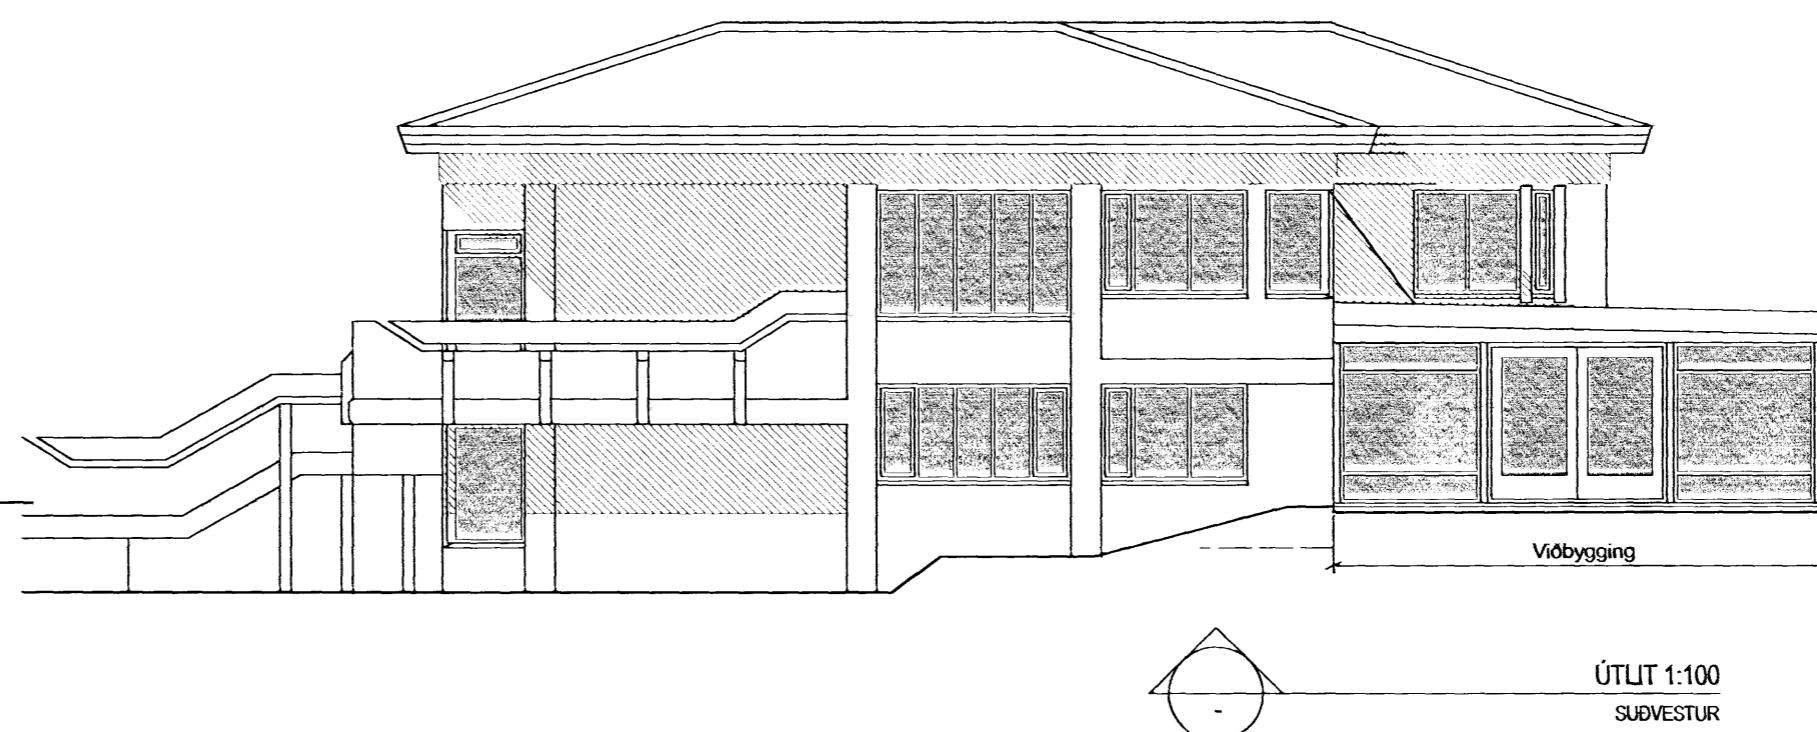

ÚTLIT 1:100  
SUDVESTUR

ÚTGÁFA	TEIKNAD	SAMÞYKKT	DAGS
BREYTINGAR			

ASK Arkitektar  
Geisgötu 9  
101 Reykjavík  
Sími 515 0300  
Fax 515 0319  
www.ask.is



Antun aðalhönnuðar:

Páll Gunnlaugsson arkitekt FAI, tlf. 210552-2199

**FAGRIHVAMMUR 8, HAFNARFIRÐI**  
Viðbygging

VERKEFNI  
HEITI TEIKNINGAR  
**ADALTEIKNINGAR**  
afstöðumynd  
grunnmynd  
snið, útlit

VERK NR.	NÚMÉR TEIKNINGAR	ÚTGÁFA
0753	10-01	

MKV. I AZ	1:500 / 1:100
TEIKNAD	HT / POB
DAGS	30.08.2007