


GLITVELLIR 3 HAFNARFIRÐI.


Samþykkt þann

19 SEP 2007

Byggingafræðingur í Hafnarfirði
F.n. Jón Sigurðsson

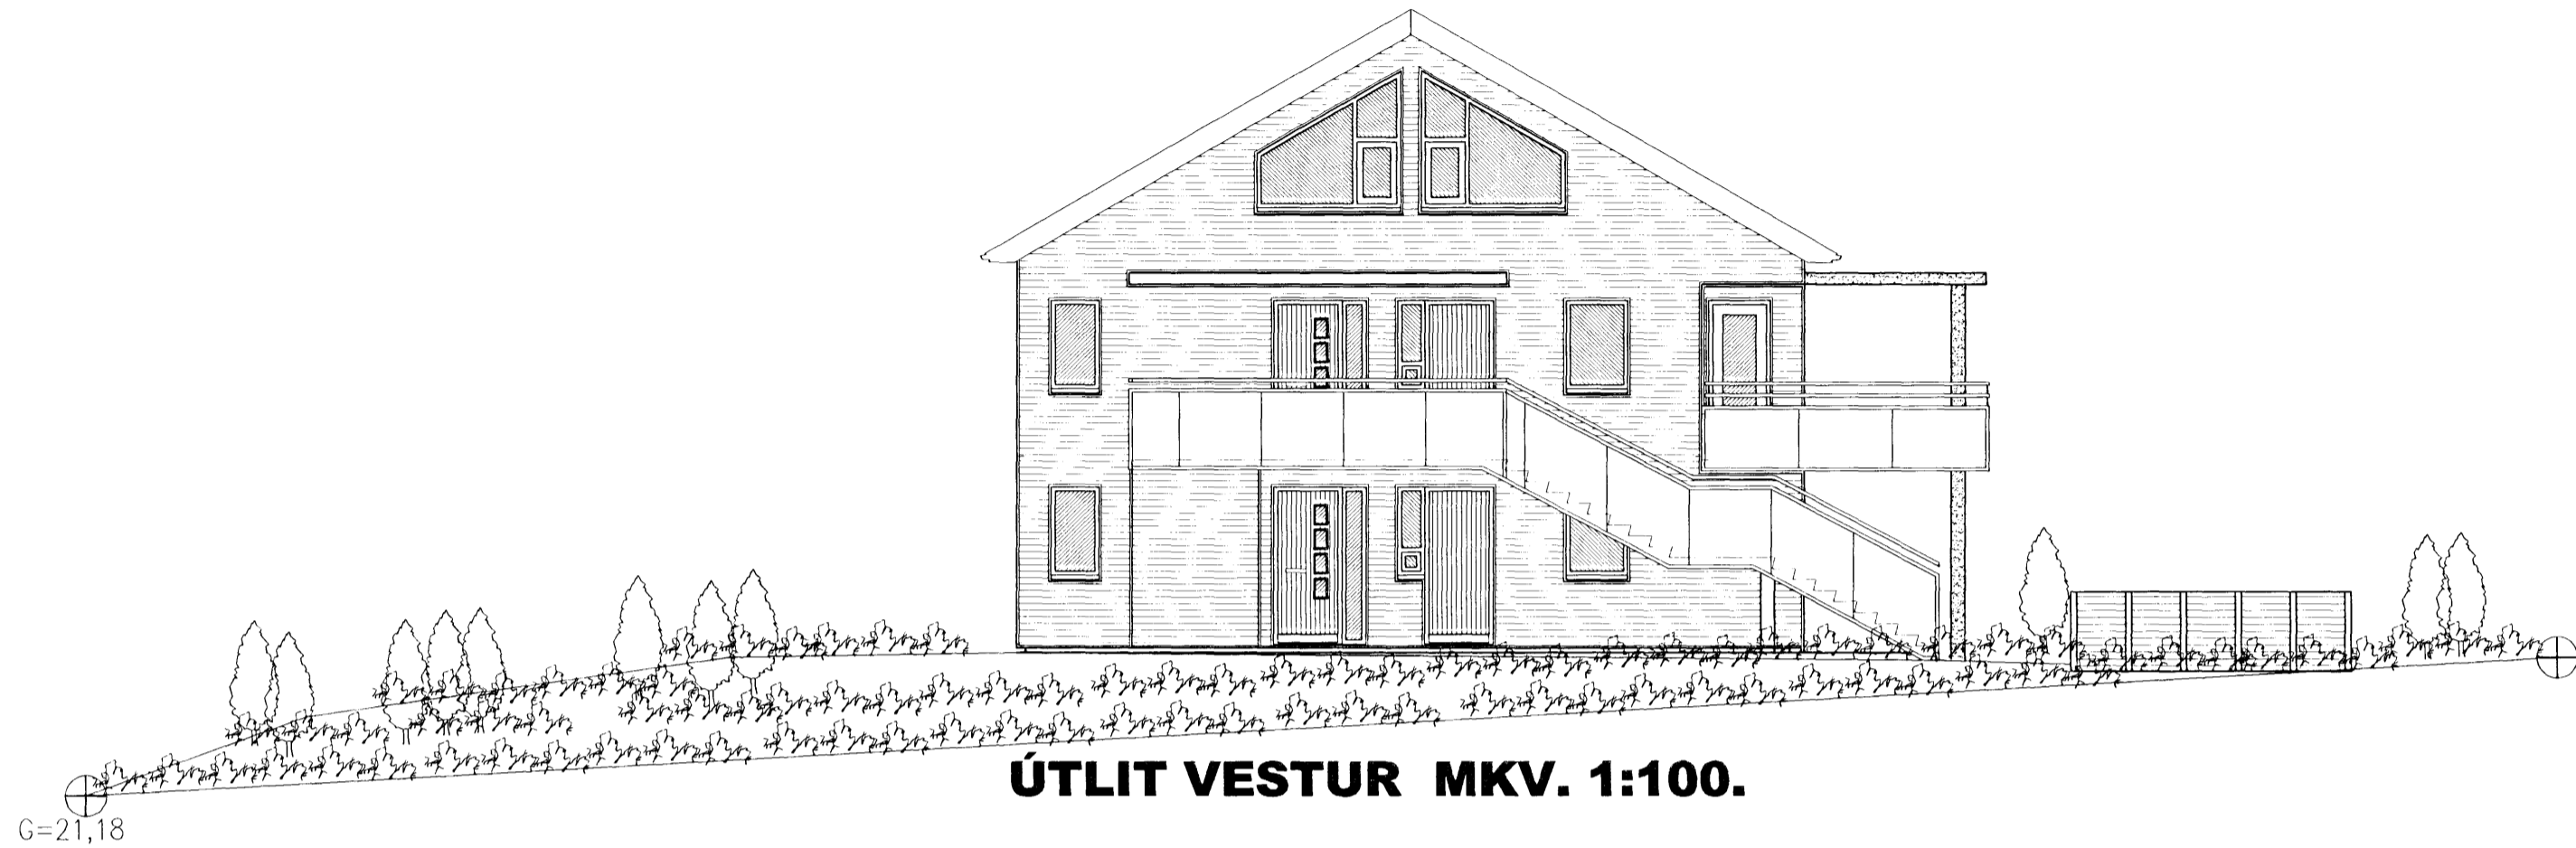

ÚTLIT VESTUR MKV. 1:100.

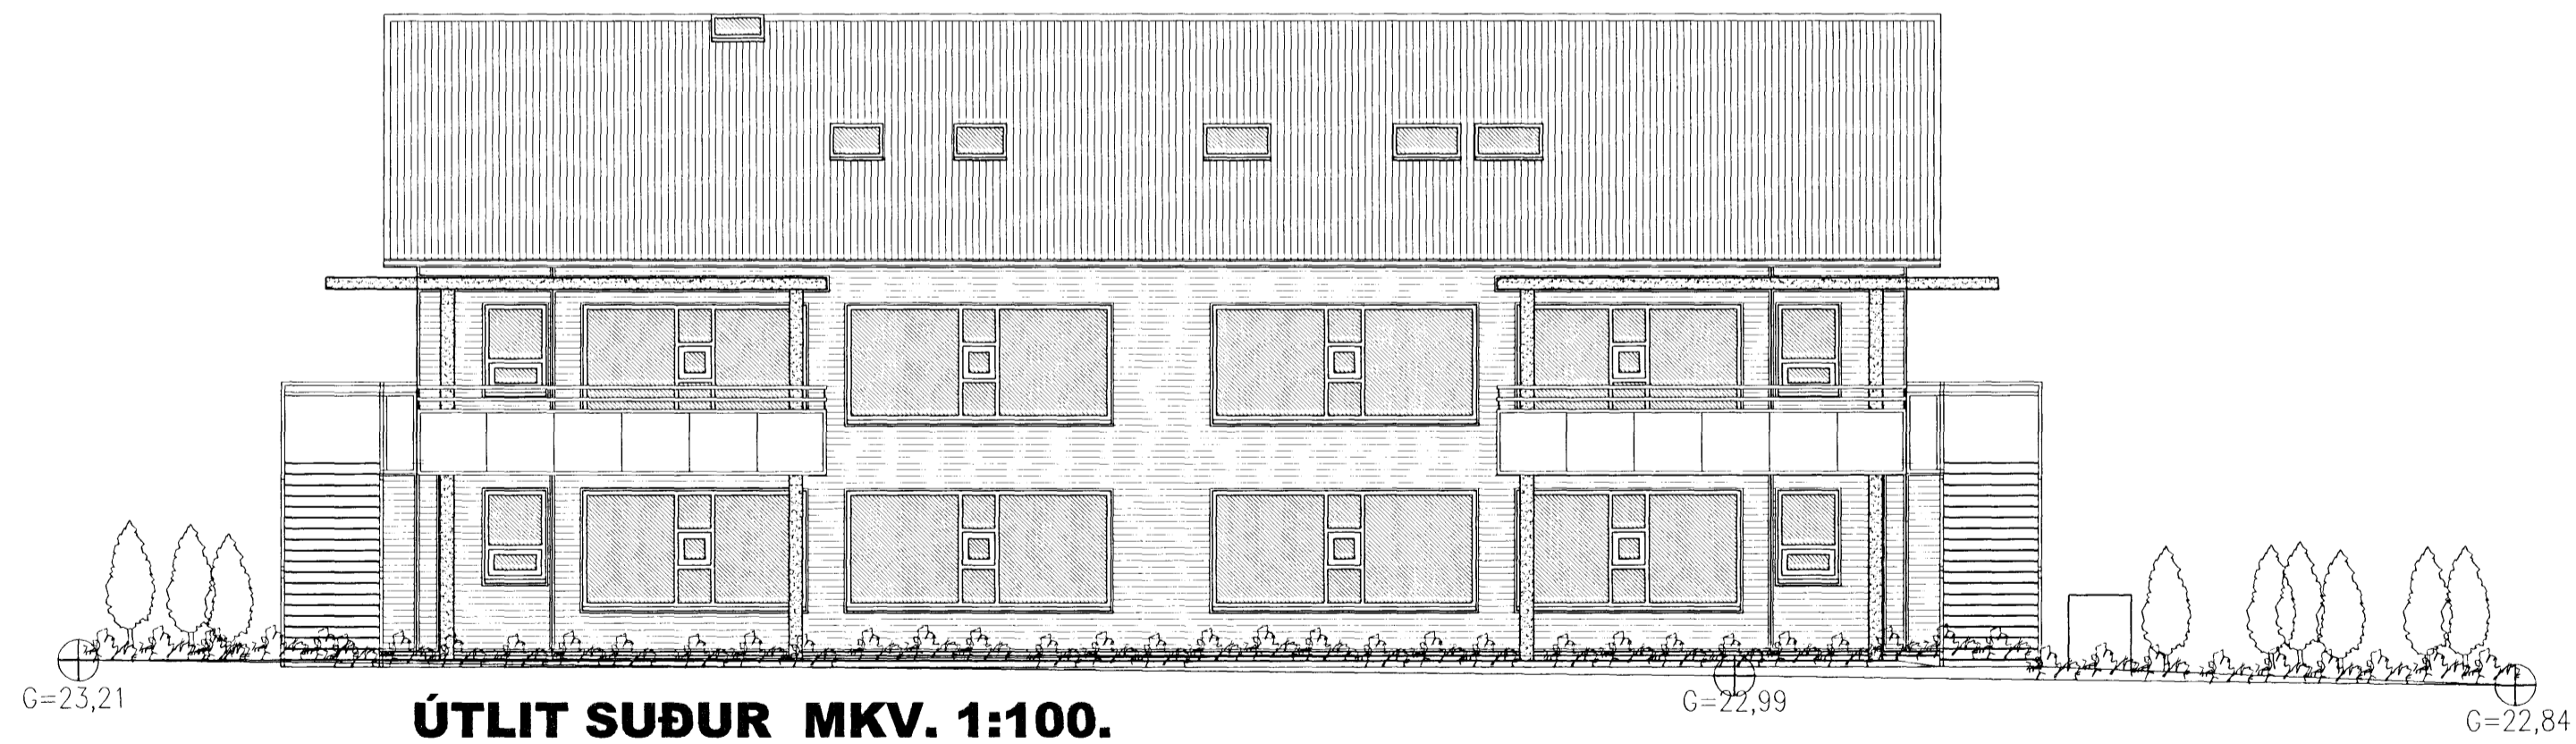

ÚTLIT SUÐUR MKV. 1:100.

GLITVELLIR 3 HAFNARFIRÐI.

Sigurður Þorvarðarson byggingafræðingur b.f.í.
Teiknistofan Strandgötu 11 220 Hafnarfirði.
Sími: 5651510. Netfang: teiknistofan@simnet.is
STH. teiknistofan ehf. kt. 510298-2769. Kt. aðalhönnuðar: 141250-4189.

Skýringar:	Aðaluppdráttur.
Teikning:	Útlit vestur & suður.
Mælikvæði:	1:100.
Undirskrift:	<i>Ljg/Þ 14/09/07</i>
Blað nr: 4 af 7.	Dagsetning: 2. júní 2006.
Breytt: Þakguggar teiknaðir og innraskipulagi á risi breytt Dags 13.09.2007.	