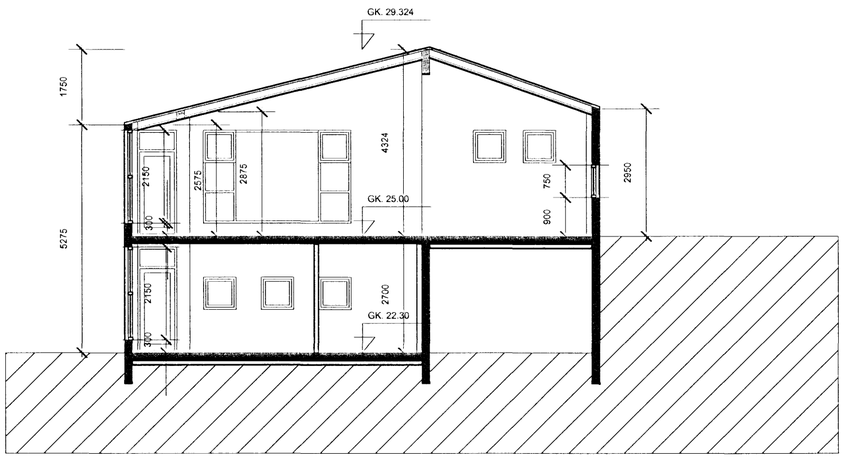

Sneiðing B-B

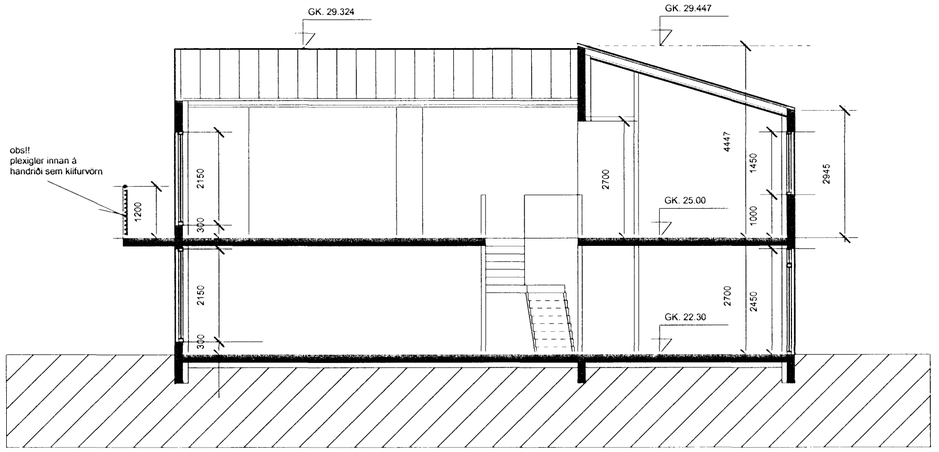

Sneiðing A-A

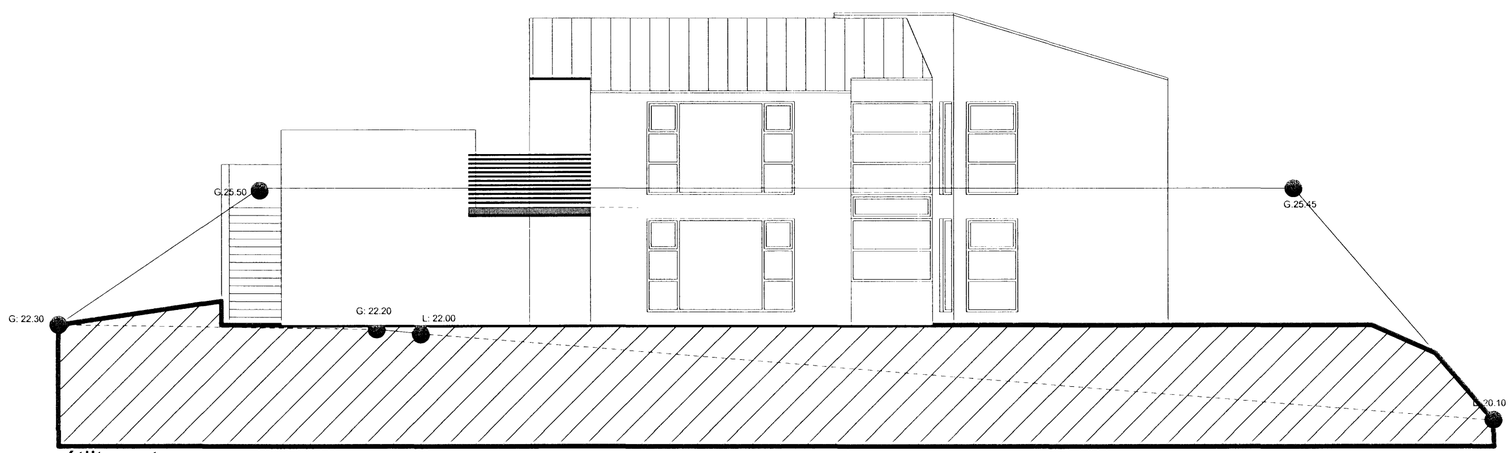

útlit austur

Sambykkt þann

19 SEP 2007

Byggingafulltrúinn í Hafnarfirði
F.h. Jón Sigurðsson

Breytingar:

Verk

Fífuvellir 4,
Hafnarfirði

Teikning

Útlit austur & sneiðingar

Verkkaupi

Byggðarás ehf.

Mælikvarði:	Teikning nr:
Dagsetning: 15.08.2007	Teiknað: GÓJ

Gunnlaugur Ó. Johnson arkitekt FAÍ

Kt. 080657 7819
Tryggvagötu 16, 4. hæð, 101 Reykjavík,
S. 562 1669 og 864 2625
Netfang: goj@centrum.is
Veffang: www.centrum.is/goj