

*Stallablað Reykjavíkur
Austurgata 42
030458 4159*

ekki zítter eigandi
*Elfríður
Lögfró 9 Hf.
1108365809*
*fríður
Lögfró 5 Hf.
300761-2404*


Samþykkt þann
19 SEP 2007
Byggingaálftrúin í Hafnarfirði
F.h. Jón Sigurðsson

Nr. 40

STEINÞÜKK UNDIR STEYPTUM VEGG A LÖDAMÖRKUM

N-Lækjargata nr.5
L=606,4 m²

N-Lækjargata nr.9
L=410,70 m²

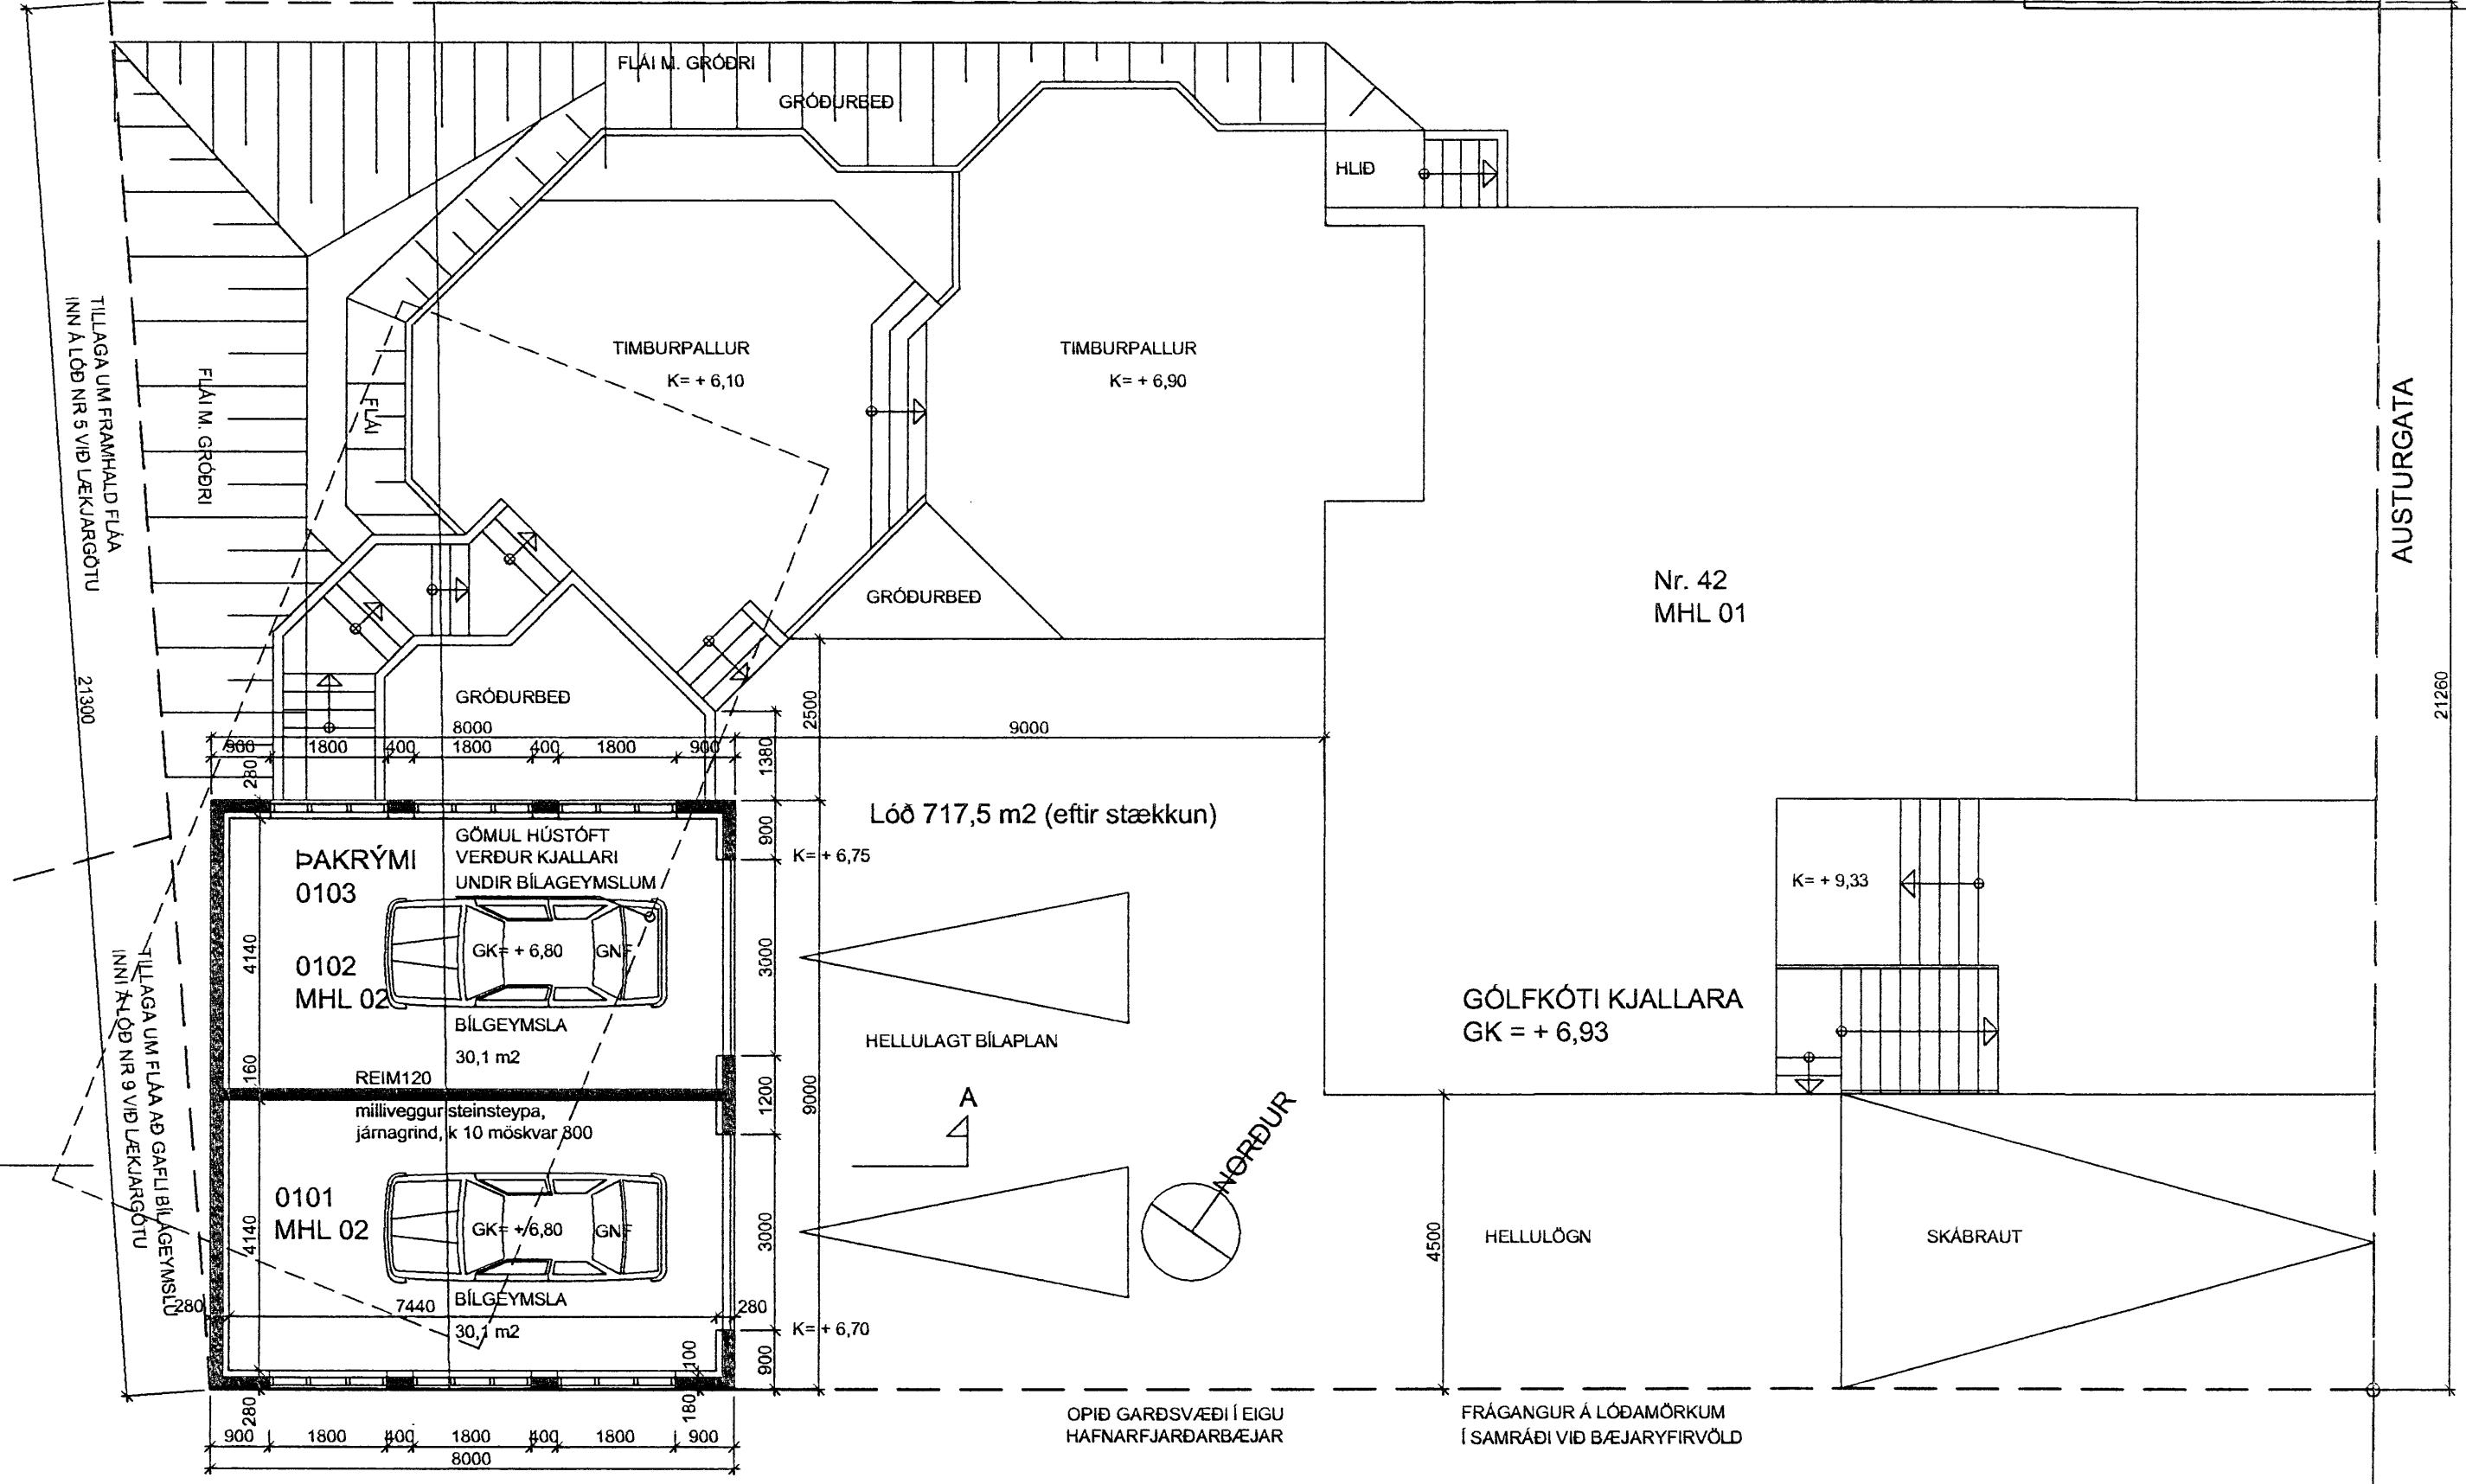

GRUNNMYND 1.HÆÐ

E.D.

AUSTURGATA 42, HAFNARFIRÐI BLO1



ÞRÍÐJA HÆÐIN, ARKITEKTAR – SIGURÞÓR AÐALSTEINSSON FAI
BÍLAGEYMSLA
GRUNNMYND

REYKJAVIKURVEGI 68 HAFNARFIRÐI
SÍMI: 555 46 10 GSM 864 4168
KT:250144-3939
NETFANG: si@landia.is
VERKNR:

HANNAÐ: SA TEIKNAD: SA DAGS: 15.08.2007 MKV: 1:100