Samþykkt þann
19 SEP 2007
Byggingarfulltrúinn í Hafnarfirði
F.h. Jón Sigurðsson

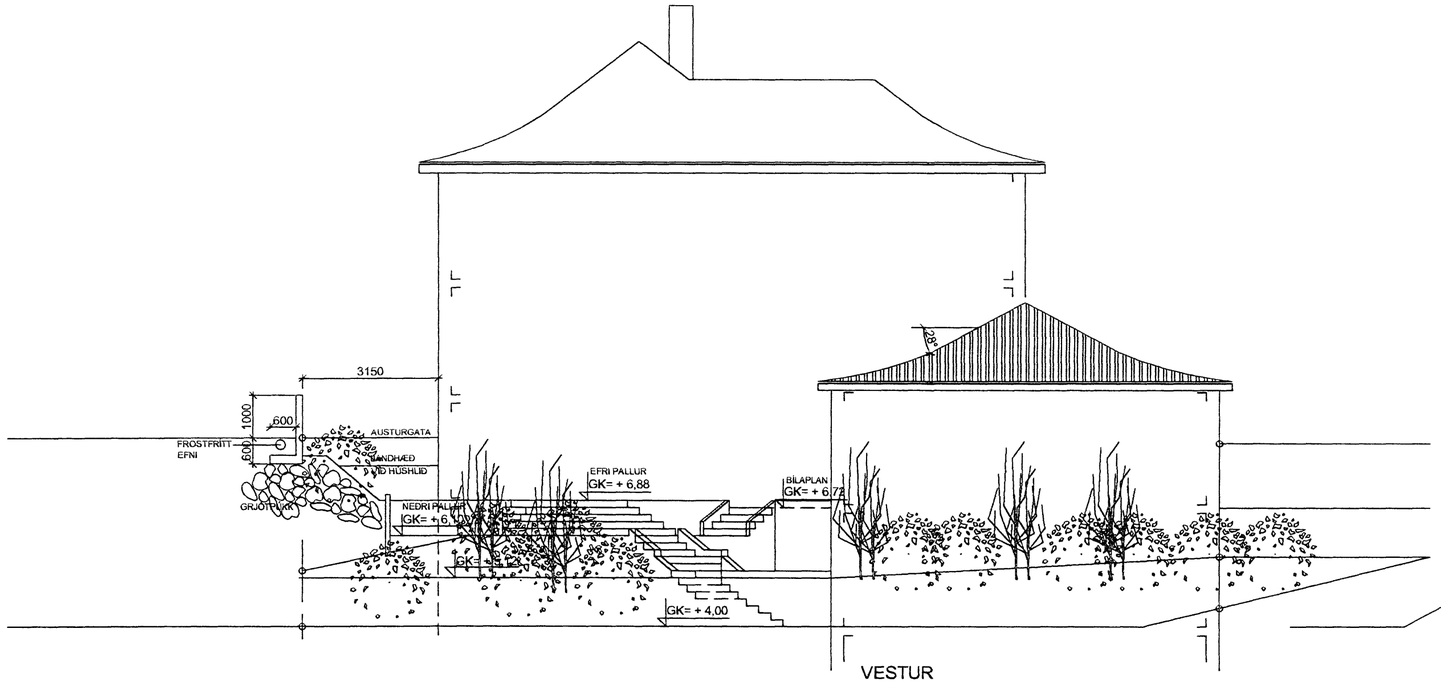

VESTUR

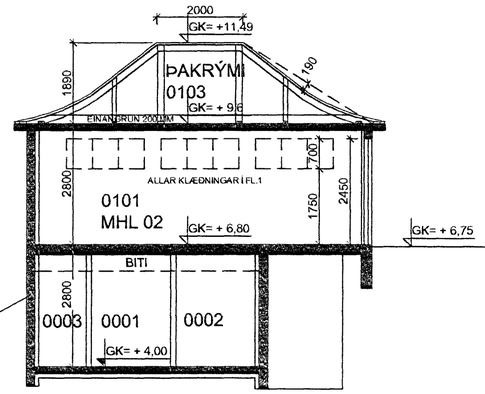

SNIÐMYND A-A

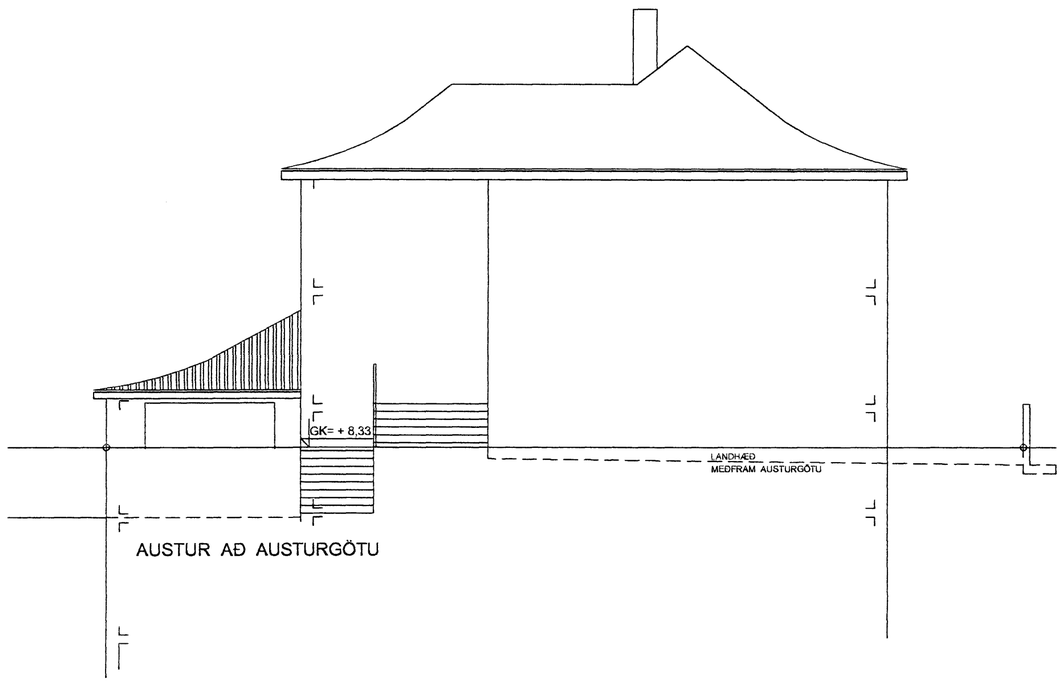

AUSTUR AÐ AUSTURGÖTU

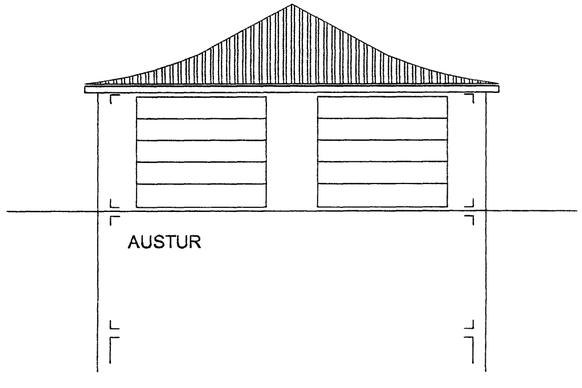

AUSTUR

AUSTURGATA 42, HAFNARFIRÐI BL04

ÞRIÐJA HÆÐIN, ARKITEKTAR – SIGURÞÓR AÐALSTEINSSON FAÍ

BÍLAGEYMSLA
ÚTLIT, SNIÐ.

REYKJAVÍKURVEGI 68 HAFNARFIRÐI
SÍMI: 555 46 10 GSM 864 4168
KT:250144-3939
NETFANG: si@islandia.is

HANNAÐ: SA TEIKNAÐ: SA DAGS: 15.08.2007 MKV: 1:100 VERKNR: