


GRUNNMYND MKV. 2

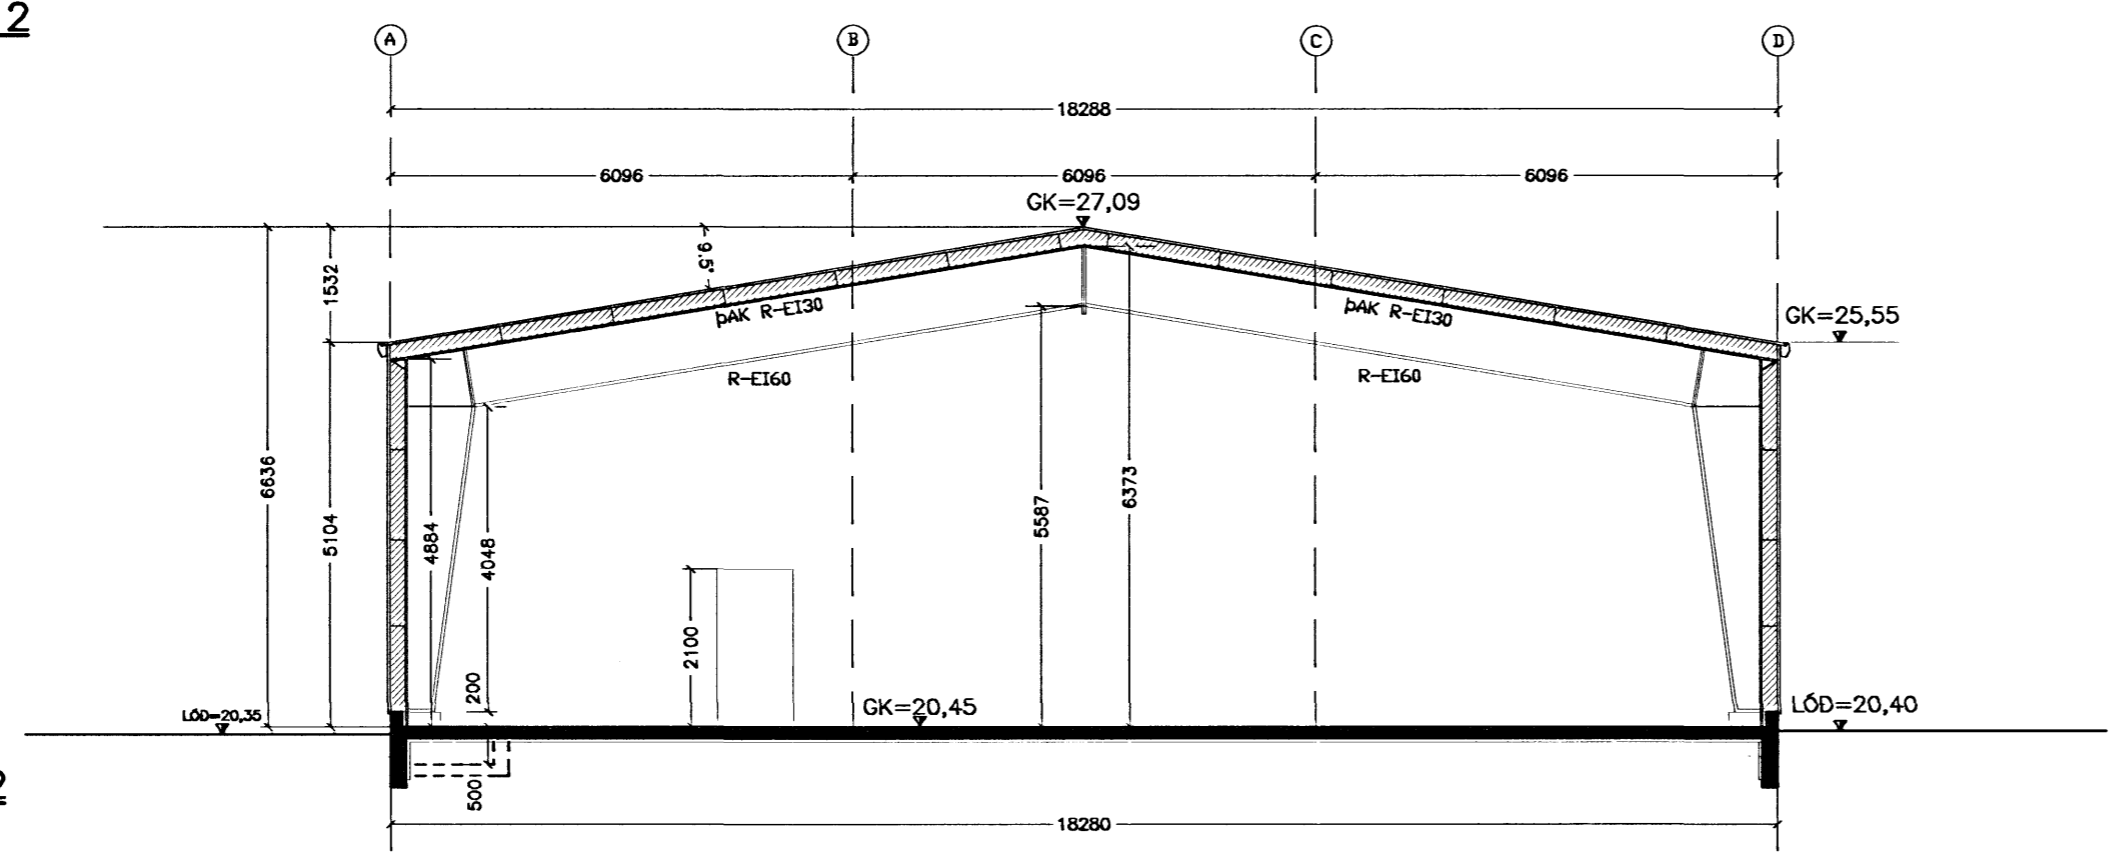

SNID A-A MKV. 2


Samþykkt þann  
5 SEP 2007  
Byggingafróðleikinn í Hafnarfirði  
F.h. Jón Sigurðsson

ÚTGÁFUFRILL

NÚMÉR:	DAGS:	SKÝRINGAR:	HANNAÐ:
B1	30.08.2007	ADALUPPDRÁTTUR	BV

DAGS. UNDIRSKRIFTAR: NAFN OG KT. SAMRÆMINGARHÖNNUÐAR:  
BJARNI VÉSTEINSSON 250945-4429

UNDIRSKRIFT SAMRÆMINGARHÖNNUÐAR:

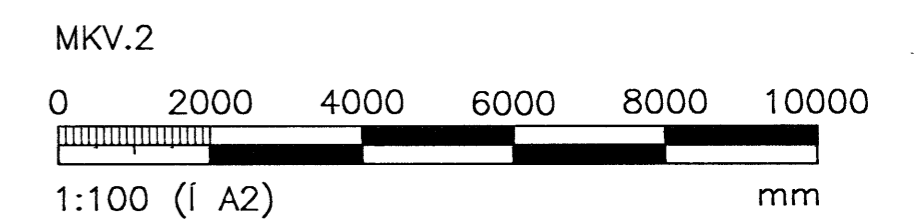

ÖLL AFNOT OG AFRITUN TEIKNINGAR, AD HLUTA EDA HEILD, ER HÁÐ SKRIFLEGU LEYFI HÖFUNDA.

**VGK HÖNNUN**

GRENASÁVEGI 1 · 108 REYKJAVÍK · SÍMI: 422 3000 · FAX: 422 3001  
VEFFANG: www.vgkhonnun.is NETFANG: vgkhonnun@vgkhonnun.is

HEITI VERKS:  
**HLADBÆR-COLAS**  
GULLHELLA 1 HAFNARFIRÐI

HEITI TEIKNINGAR:  
ADALUPPDRÁTTUR AF VÉLAVERKSTÆÐI  
GRUNNMYND OG SNID

MELT:	BV	TEIKNAD:	BV	GEYMSLUNÚMÉR:	VNR:
HANNAÐ:	O.S.B. BV	YFIRFARID:	BOVP	MKV:	7.031.285
DAGS. UNDIRSKRIFTAR:	31/8 2007	NAFN OG KT. HÖNNUÐAR:	VGK HÖNNUN	NR. TEIKNINGAR:	<b>A102</b>
UNDIRSKRIFT HÖNNUÐAR:	<i>Jón Sigurðsson</i>	NETFANG:	430572-0169	ÚTGÁFA:	B1