


GRUNNMYND 2 HÆÐ 1:100

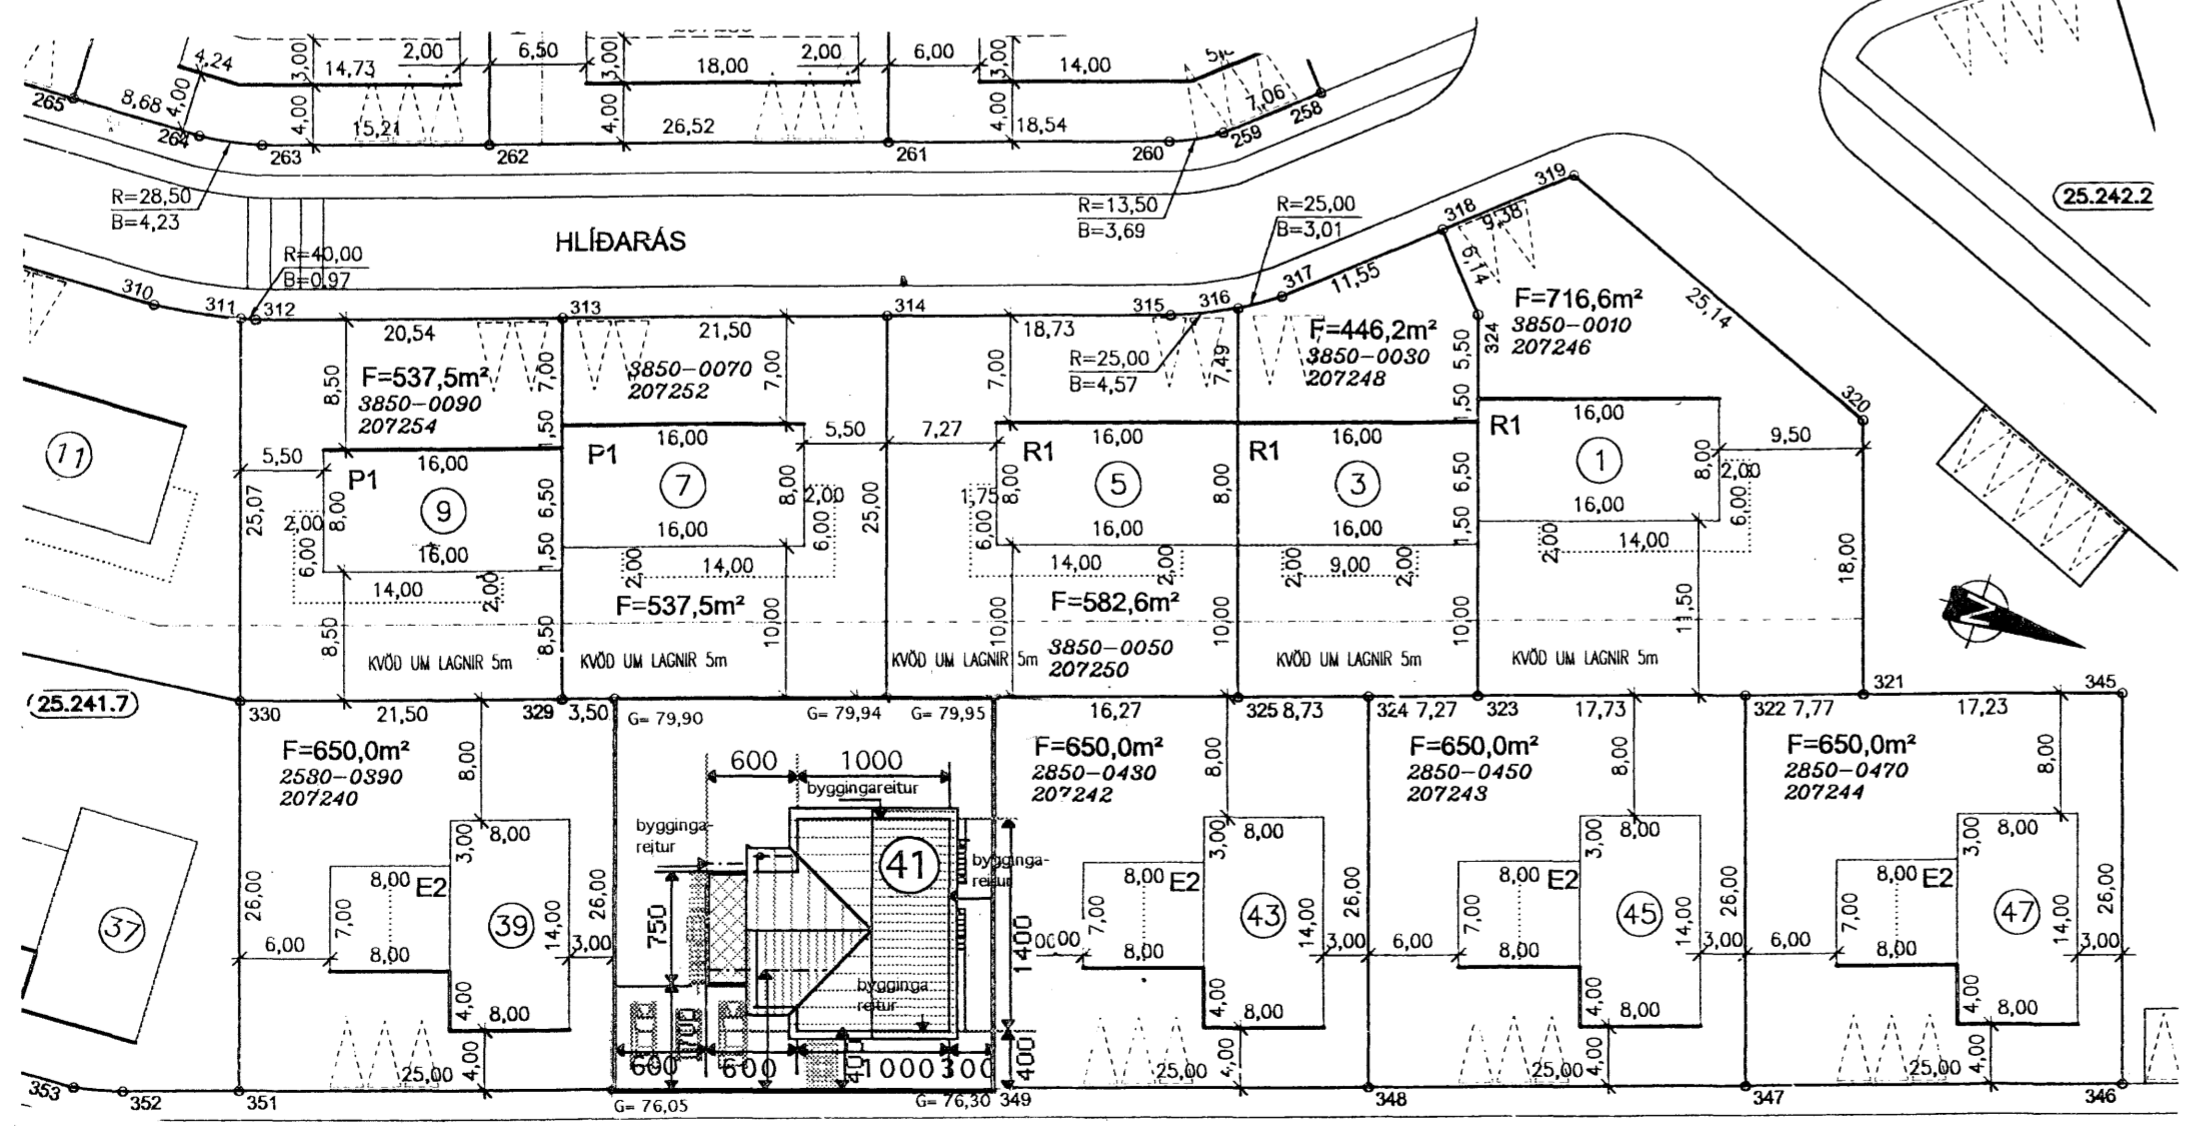

AFSTÖÐUMYND 1:500

Skráningartafla: Furuás 41 Hafnarfirði		Skrásetjart: Vigfús Halldósson														
Landnúmer:	207241	Kennitala:	100760-5849													
Matshlutanúmer:	01	Útgáfa:	4.01E													
Dagsetning og lýsing		Dags: 29-08-2007														
D0	D1	D2	D3	D4	D5	D6	D7	D8	D9	D10a	D10b	D11	D12	D16	D17	
Lokun	Rými hæð-róð	Noðun texti	Höfuð-bokkun	Eignar-hald	Botnflokkur m²	MSM Milliflokkur m²	Sígar m²	Op m²	Brúttuflokkur m²	Brúttuflokkur sh < 1.8	Salarhæð min	Salarhæð max	Brúttur rúmmál m³	Nettóflokkur m²	Brúttu rúmmál m³	
					451,9	0,0	6,0	6,0	281,6	164,4			1.027,6	237,8	281,6	689,870
													36,3			
	01	1. hæð			123,3	0,0	6,0	0,0	123,3	0,0			345,2	104,3	123,3	
A	0101	Íbúð	N	0101	78,3				78,3		2,80	2,80	219,2	63,5	78,3	2,80
A	0102	Blískúr	B	0102	45,0				45,0		2,80	2,80	126,0	40,8	45,0	2,80
	02	2. hæð			328,6	0,0	0,0	6,0	158,3	164,4			646,1	133,5	158,3	
A	0201	Íbúð	N	0101	164,3			6,0	158,3		2,98	2,98	489,9	133,5	158,3	2,98
A	0202	Þakrymi	V	0101	164,3						0,20	1,70	156,2			
C	0203	Svallir	U	0101	24,2				24,2							
Athugasemdir																
Sameignir summa																
Eignarhald																
	Eignar-hald	Noðun texti	Brúttu rúmmál m³	Skipturúmmál Sveign m³	Sveign og sameign m³											
	0101	Íbúð	236,6	575,630	575,630											
	0102	Blískúr	45,0	114,240	114,240											
		Allt	281,6	689,870	689,870											

BREYTT 3. SEPT .2007
 Bað á 1 hæð stækkar, litið áttar br. gluggum, ný skráningar-tafla

TEIKNISTOFAN Verkefni
 FURUÁS 41
 HAFNARFIRÐI
 Heiti
 GRUNNMYND 2 .HÆÐ- AFSTÖÐUMYND.
 SKRÁNINGARTAFLA

kvarði 1:100	1:500	verk.nr
dags. 6. MAÍ .2007		dags br. 3. SEPT .2007
hönnun G. G.		teikn nr
teikn G. G.		A-2

Hringbraut 17 220 Hafnarfirði
 s. 555-2020 FAX 555-2021
 Gísli G. Gunnarsson BFI kt. 020649-2409
 kvardi@vortex.is