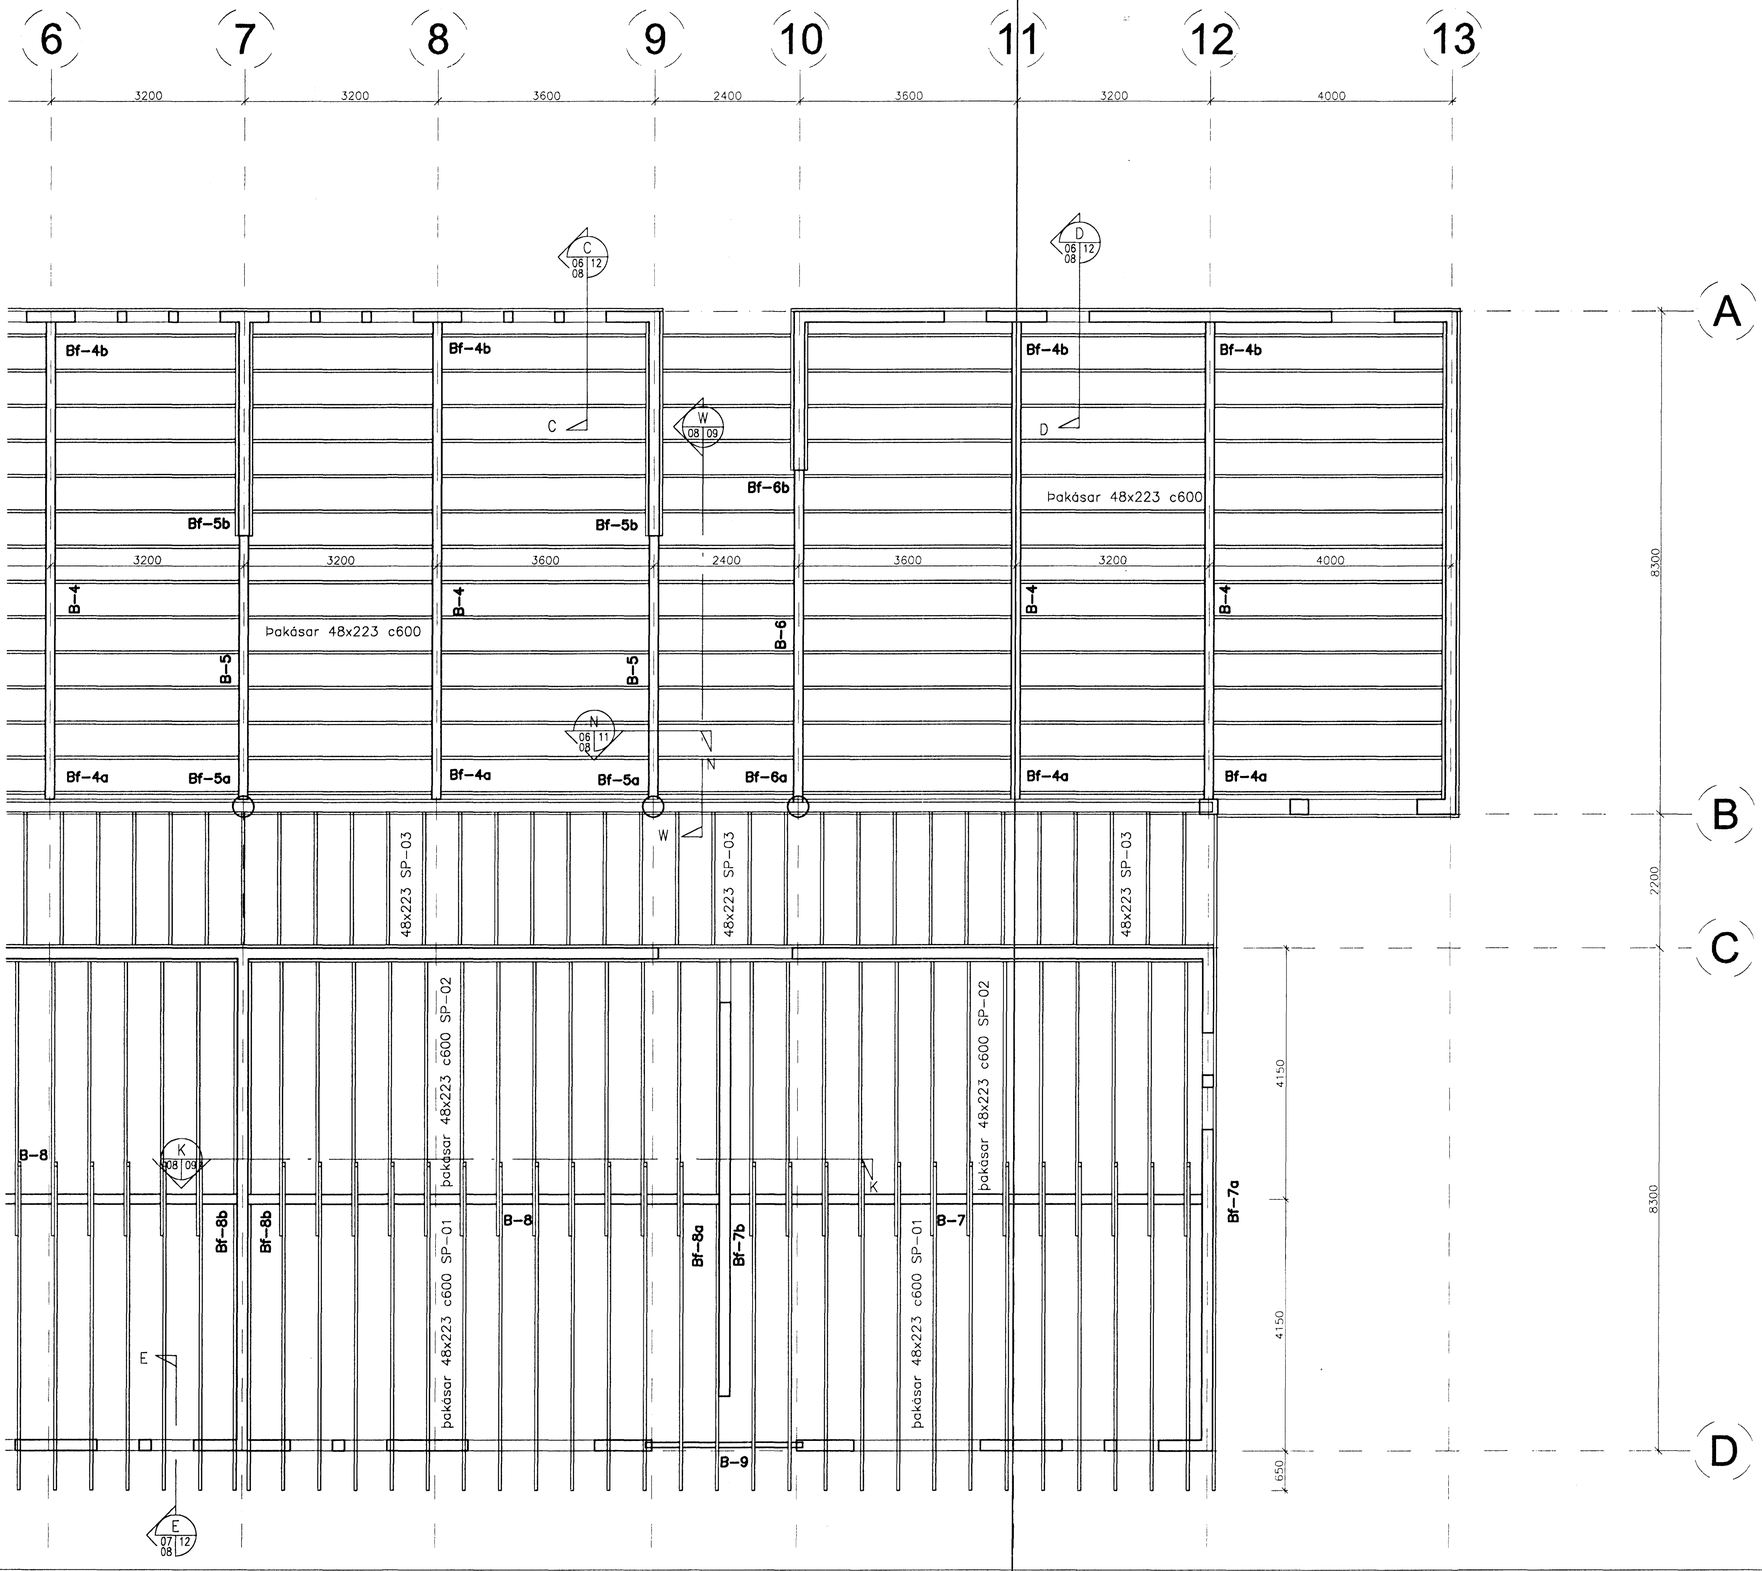

Grunnmynd þakvirkis
Mkv. 1:50

Áritun samræmingarhönnuðar
10.8.'00

Byggingafulltrúi Hafnarfjarðar
Afgreitt þann
15 AUG. 2000

SKÝRINGAR:

Sperrur, þakásar og leiðarar eru úr styrkleikaflokkuðu timbri T18 eða betra. Efnisstærð er 48x223 og fjalægð c/c600mm

B-nr. er auðkenni fyrir bita.
Bf-nr. er auðkenni fyrir festingu á bita með sama nr.

Þar sem sperrur boltast á veggi, festast þær með M12 gegnumgangandi snittteinum c600
Þar sem timbur kemur að steini kemur tjörupappi á milli
Þar sem rö herðist að timbri kemur stór ferköntuð skinna undir rönna 40x40x4

gæðaflokki 8.8

Útg.	Fylgirit:	Texti:	Dags.:	Sam

HNIT hf
VERKFRÆÐISTOFA
Háaleitisbraut 58-60
108 Reykjavík
Sími: 570 0500
Fax: 570 0503

Mælt:	Hnit hf	Tölvunarkerfi:	AutoCAD
Hannað:	JGG	Tölvuskrá:	00328_BB05-08.dwg
Teiknað:	SÞG/ME	Verk nr.	00328
Yfirf.:	BB	Teikn. nr.	BB-08
Dags.:	03.08.'00	Kt:	080344-2289
Samþ.:			

Kríuás 2, Hafnarfirði

Leikskóli í Ásahverfi
Grunnmynd þakvirkis

Samþ.:	Dags.:	Verk nr.:	Blað.:	Útg.:
Mkv.: 1:50			8	