


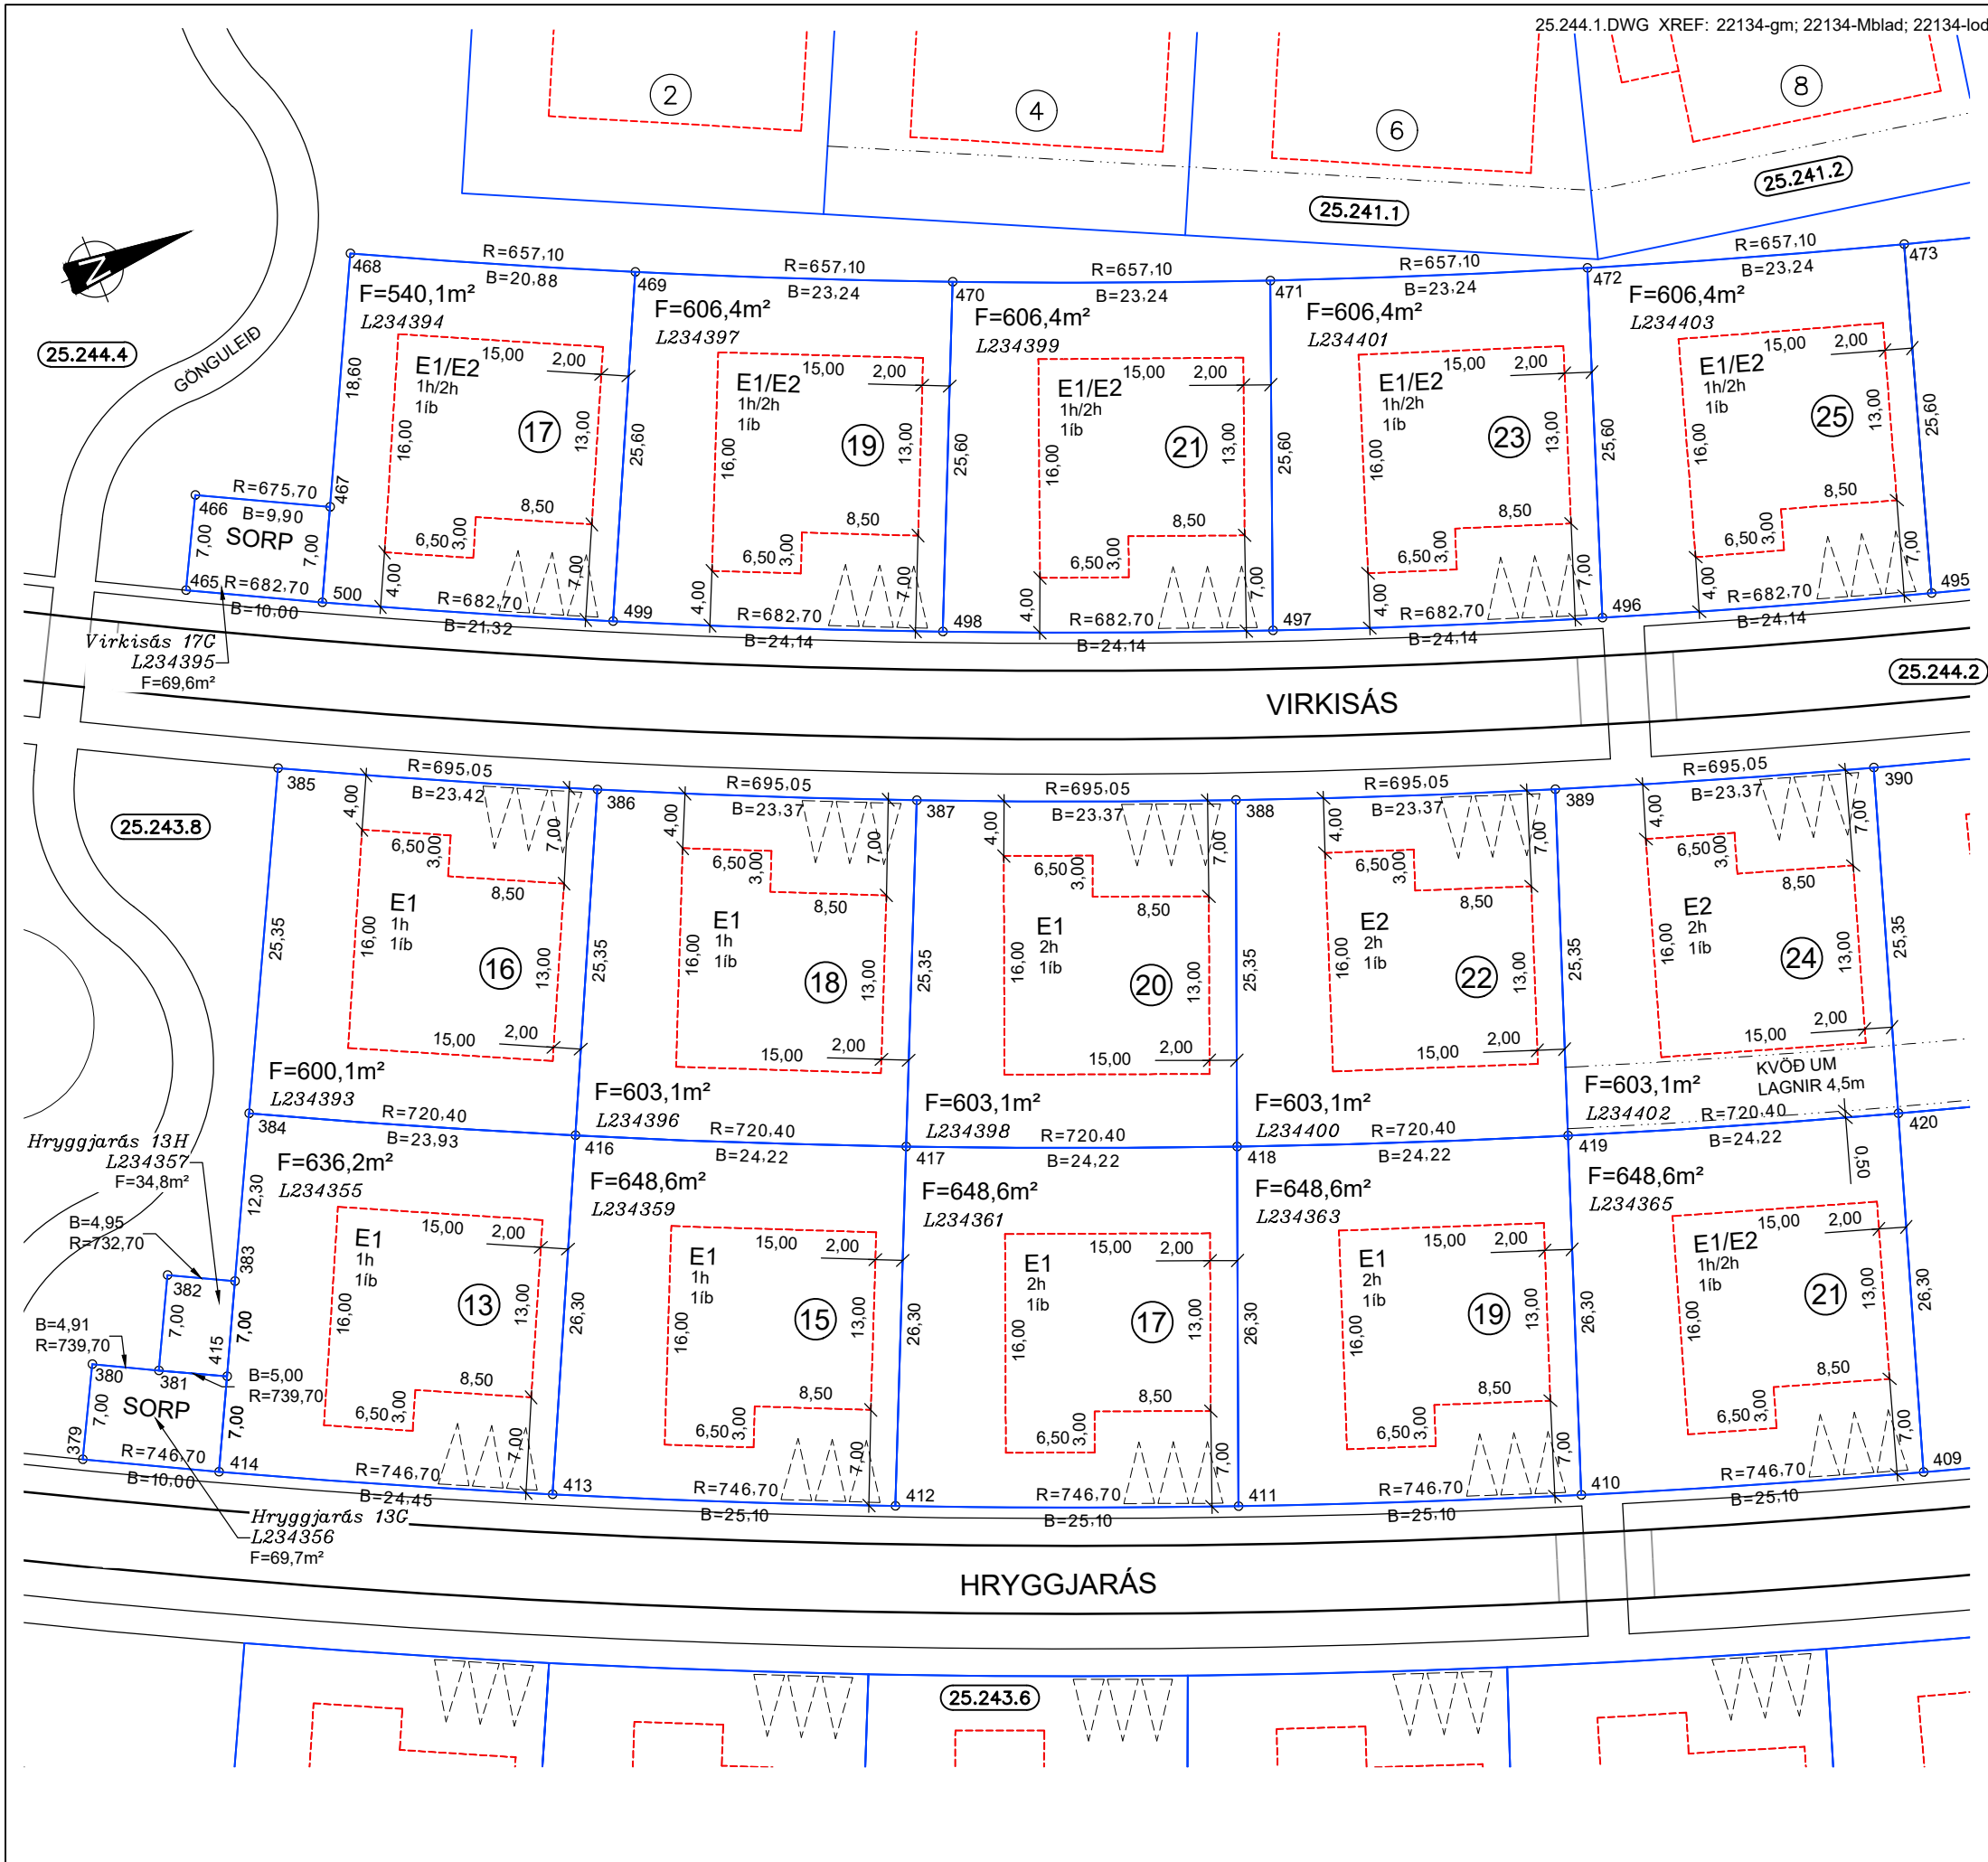

#### HNITASKRÁ:

| NR. | AUSTUR     | NORÐUR     | NR. | AUSTUR     | NORÐUR     |
|-----|------------|------------|-----|------------|------------|
| 379 | 356728.549 | 397342.759 | 417 | 356729.546 | 397407.186 |
| 380 | 356722.326 | 397345.964 | 418 | 356738.498 | 397429.688 |
| 381 | 356724.558 | 397350.333 | 419 | 356746.688 | 397452.478 |
| 382 | 356718.314 | 397353.497 | 420 | 356754.108 | 397475.530 |
| 383 | 356720.538 | 397357.923 | 465 | 356672.271 | 397373.266 |
| 384 | 356709.529 | 397363.408 | 466 | 356666.041 | 397376.459 |
| 385 | 356686.840 | 397374.714 | 467 | 356670.492 | 397385.300 |
| 386 | 356696.930 | 397395.848 | 468 | 356653.817 | 397393.541 |
| 387 | 356706.281 | 397417.260 | 469 | 356662.768 | 397412.400 |
| 388 | 356714.907 | 397438.974 | 470 | 356672.021 | 397433.713 |
| 389 | 356722.799 | 397460.966 | 471 | 356680.515 | 397455.341 |
| 390 | 356729.947 | 397483.211 | 472 | 356688.239 | 397477.255 |
| 409 | 356779.174 | 397467.562 | 473 | 356695.183 | 397499.428 |
| 410 | 356771.472 | 397443.672 | 495 | 356719.640 | 397491.856 |
| 411 | 356762.972 | 397420.054 | 496 | 356712.413 | 397468.822 |
| 412 | 356753.683 | 397396.735 | 497 | 356704.376 | 397446.059 |
| 413 | 356743.615 | 397373.741 | 498 | 356695.539 | 397423.594 |
| 414 | 356733.069 | 397351.679 | 499 | 356685.913 | 397401.455 |
| 415 | 356726.804 | 397354.801 | 500 | 356676.767 | 397382.198 |
| 416 | 356719.843 | 397384.998 |     |            |            |

#### SKÝRINGAR:

- KVÖÐ UM BÍLASTÆÐI FJÖLDI STÆÐA SAMKVÆMT SKILMÁLUM OG REGLUG.
  - HÁMARKS BYGGINGARREITUR
  - LÖÐAMÖRK
  - KVÖÐ UM LAGNIR, 4 M
  - NÚMER LÓÐAR
  - HÚSAGERÐ, SJÁ SKILMÁLA
  - NÚMER AÐLIGGJANDI LÓÐABLADA, STAÐGREINIR
  - LANDEIGNANÚMER
- SJÁ JAFNFRAMT SKIPULAGSUPPDRATT OG SKILMÁLA
- 0 10 20 30 40
- Kvarði 1 : 500

DEILISKIPULAG SAMÞYKKT Í BÆJARSTJÓRN HAFNARFJARDAR  
04.05.2022. ÖÐLAST GILDI ÞANN 05.08.2022.  
BREYTT DEILISKIPULAG SAMÞYKKT Í BÆJARSTJÓRN HAFNARFJARDAR  
16.08.2023. ÖÐLAST GILDI ÞANN 18.09.2023.

## MÆLIBLAÐ 25.244.1

TEIKNING NR. 431.009  
HRYGGJARÁS 13, 13G, 13H, 15, 17, 19 OG 21.  
VIRKISÁS 16, 17, 17G, 18, 19, 20, 21, 22, 23, 24 OG 25.

HAFNARFJARDAR BÆR  
UMHVERFIS- OG SKIPULAGSSVIÐ  
ÁSLAND 4. ÁFANGI

VSB  
VERKFRÆÐISTOFA  
BÆJARHRAUNI 20 / 220 HAFNARFJÖRDUR  
KENNITALA 710796-2899  
SÍMI 58 58 600  
vsb@vsb.is / www.vsb.is

Dags.: 05.10.2023 Gert af: HKB, ÁÓH Yfirfarið: HKB