27.108.8.dwg XREF: 07172–gm, 07172–la, 07172–vatn, 07172–hln, Hblad

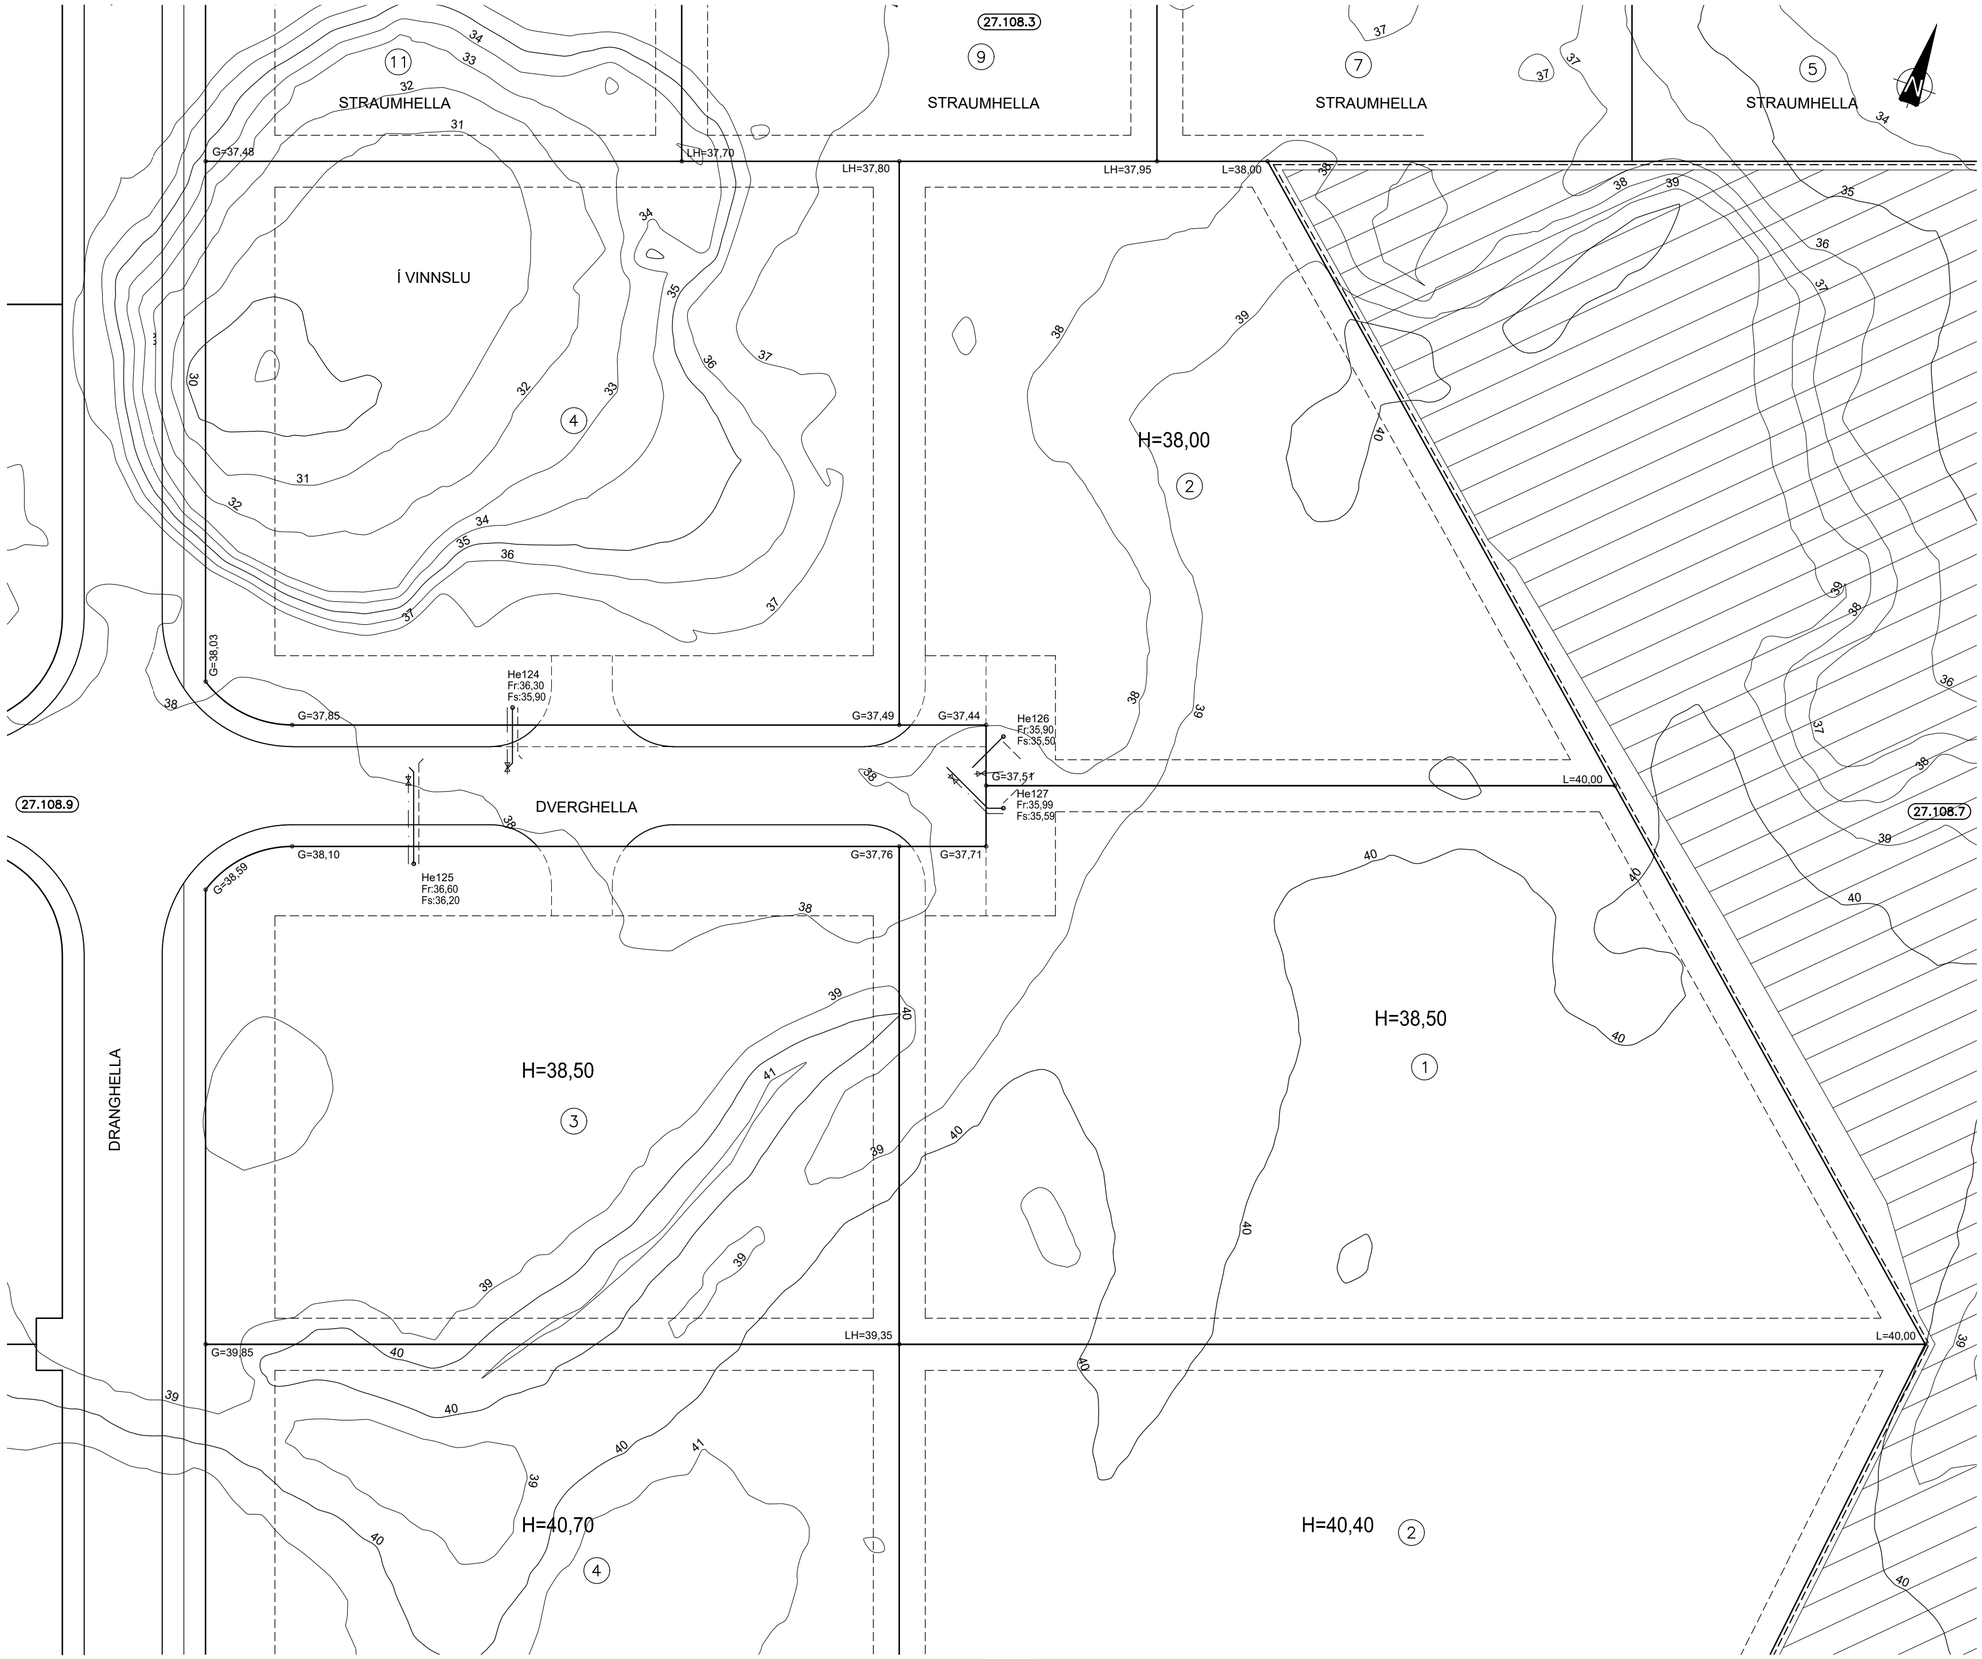

SKÝRINGAR:

FRÁGANGUR Á LÓÐAMÖRKUM VERÐI GERÐUR Í SAMRÆÐI VIÐ LÓÐARHAFA AÐLIGGJANDI LÓÐA.
STÆRÐ OG STAÐSETNING LÓÐA, BYGGINGARREITA OG BÍLASTÆÐA ERU SÝND Á MÆLIBLÖÐUM.

2h= HÚS Á TVEIMUR HÆÐUM
G= REIKNUÐ HÆÐ Á GÖTU, GANGSTÉTT EÐA STÍG
LH= REIKNUÐ HÆÐ MILLI LÓÐA. HÆÐIN ER BINDANDI NEMA AÐ TIL SÉ SAMKOMULAG MILLI LÓÐARHAFA UM ANNAÐ.
L= NÚVERANDI LANDHÆÐ VIÐ LÓÐAMÖRK (LEIÐBEINANDI)
H= HÆÐ Á AÐKOMUGÓLFI - SJÁ SKILMÁLA
He101= HEIMÆÐ
Fr= TENGIHÆÐ Á REGNVATNSFRÁRÆSI
Fs= TENGIHÆÐ Á SKÓLPFRÁRÆSI

BAKRÁSARVATN HITAVEITU SKAL VEITA Í REGNVATNSFRÁRÆSI. NEYSLUVATNSHEIMÆÐAR ERU Ø90 mm PE100, NEMA ANNAÐ SÉ SÝNT Á TEIKNINGU. TENGIHÆÐ NEYSLUVATNSHEIMÆÐAR ER AÐ ÖLLU JÖFNU 1,2 m UNDIR YFIRBORÐI LANDS.

OPIÐ SVÆÐI
NEYSLUVATNSHEIMÆÐ (MEÐ LOKA)
REGNVATNSFRÁRÆSI
SKÓLPFRÁRÆSI
(13) NÚMER LÓÐAR
E,F,R.. HÚSAGERÐ, SJÁ SKILMÁLA
(25.215.1) NÚMER AÐLIGGJANDI LÓÐABLAÐA

SJÁ JAFNFRAMT SKIPULAGSUPPDRÁTT OG SKILMÁLA

0 10 20 30 40
Kvarði 1 : 500

HÆÐABLAÐ 27.108.8

TEIKNING NR. 412.087

DVERGHELLA 1,2,3 og 4

HAFNARFJARÐARBÆR
UMHVERFIS- OG SKIPULAGSSVIÐ
HELLNAHRAUN 3

VSB VERKFRÆÐISTOFA
BÆJARHRAUNI 20 / 220 HAFNARFJÖRÐUR
KENNITALA 710796-2899
SÍMI 58 58 600
vsb@vsb.is / www.vsb.is

Breyting A: 31.01.2023/ÁÓH; Breyting skv. breyttu deiliskipulagi. Innkeyrslum og lóðamörkum breytt. He125, He126 og He127 breytt.

Dags.: 27.08.2007 Gert af: ÞEI Yfirfarið: ÚK