


TAKN

- GN = Gólfurfall
- BN = Innviðsfall
- LR = Loftstæring
- VLR = Vekurloftstæring
- PK = Pósthólar
- NL = Neyksjar
- BO = Bógumpp
- R = Rásarstæði
- HSL = Handskútkúti
- UT = Mestur útgangur
- = Félagsvél þýðingarp
- = Brunnastanga
- = Skýfella
- = Innvið
- = Bláa og fyllt á milli
- = Veggir og hæðir
- E60 =
- E90 =
- A-E60 =
- A-E120 =
- RE60 =
- RE120 =
- A-HEIM120 =
- E-C330 = Hurð
- Ei-C330 =
- Ei-C360 =
- E30 = Gluggar


BREYTING

Breyting Dagsetning Taknað Yfirfund
14.07.2011 JOE JOE
Ragnhildur Mísa J.


Grunnmynd 1. Hæð

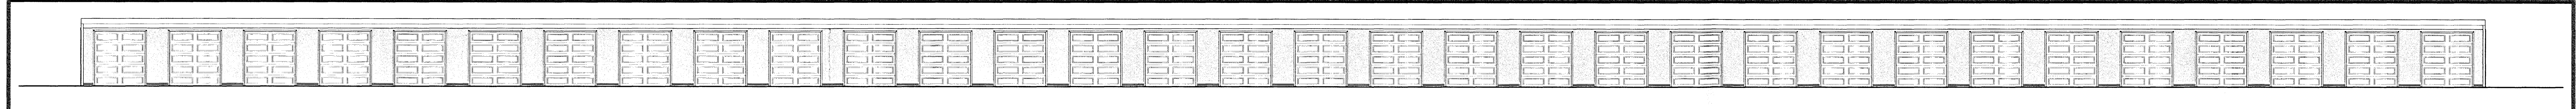


Útlit Vestur

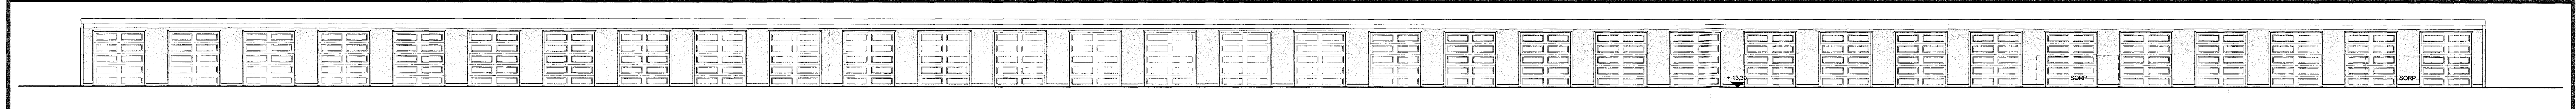


Útlit Austur

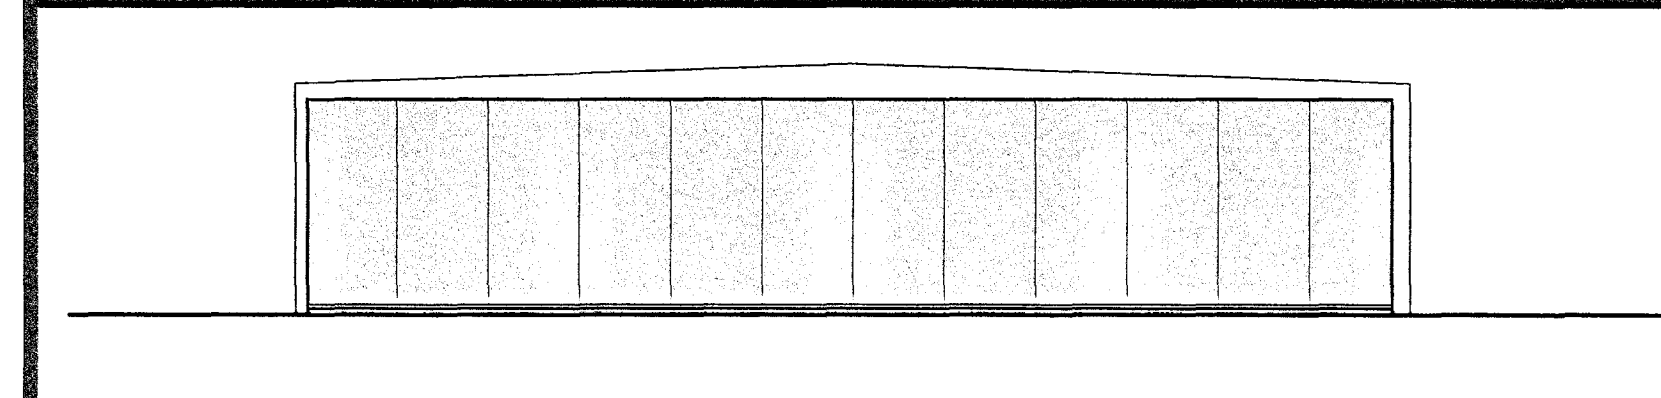


Útlit Suður

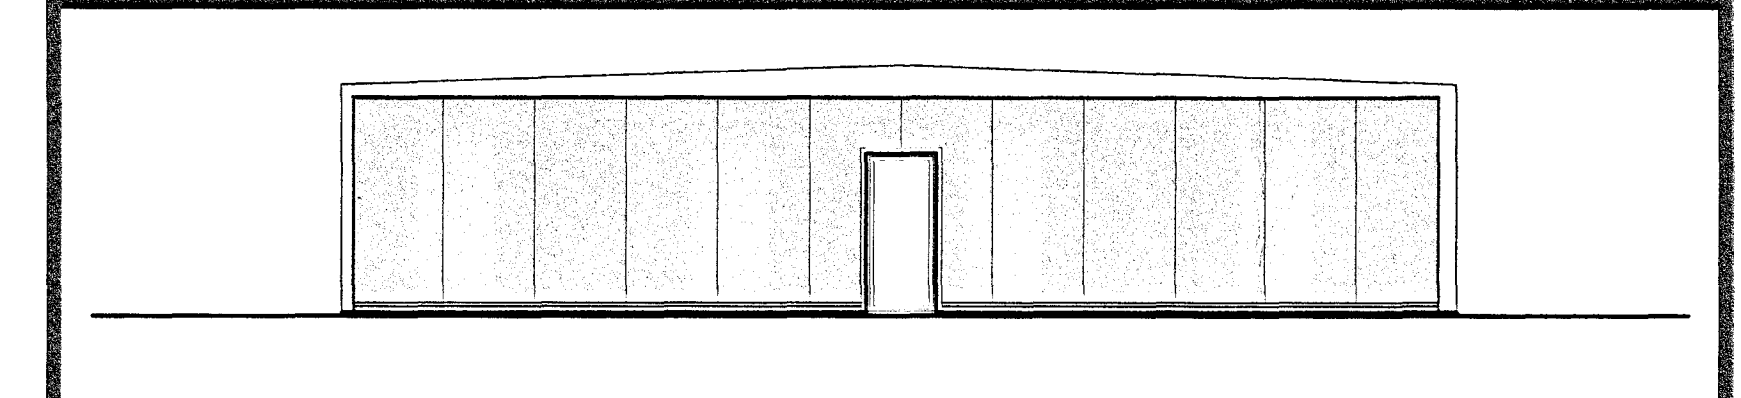

Útlit Norður

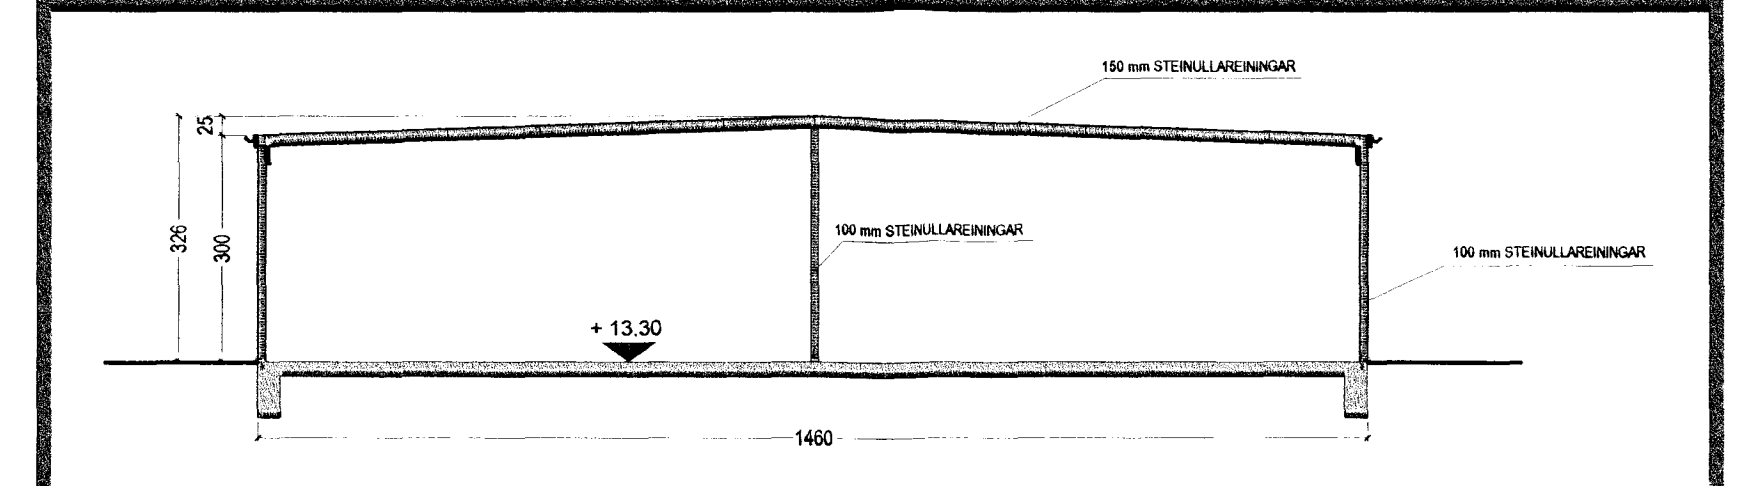

Snið A-A

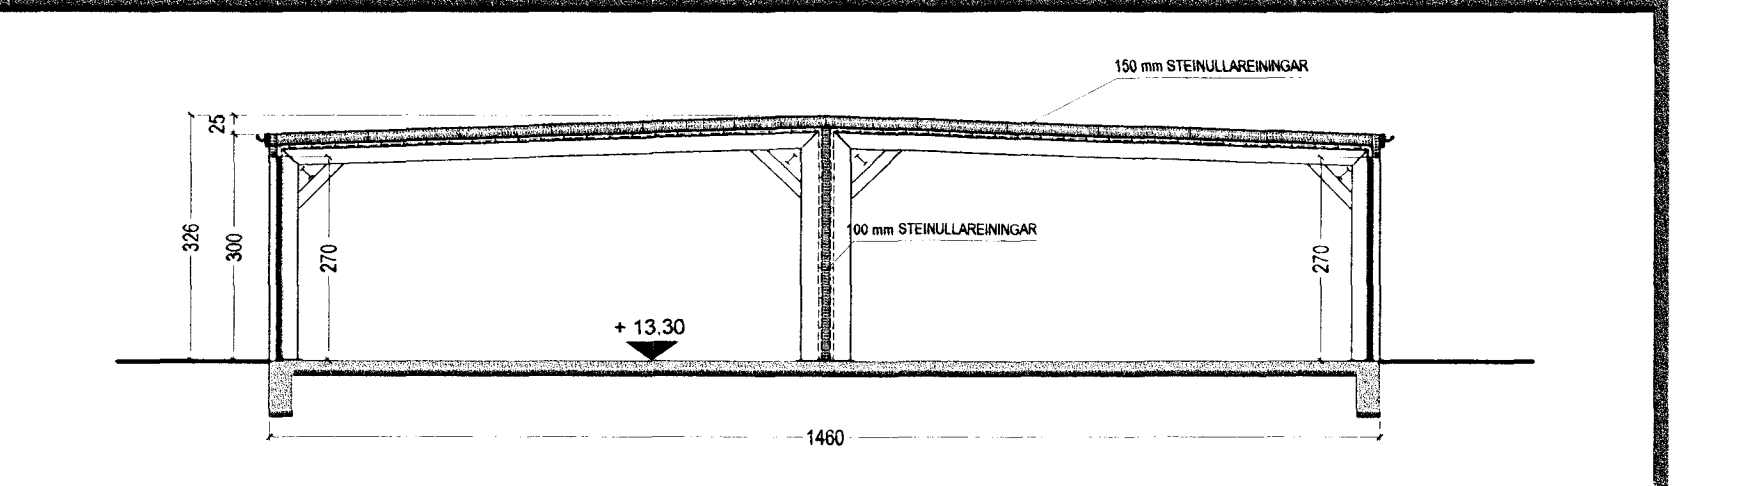

Snið B-B

KRark Kristinn Ragnarsson arkitekt ehf.
Súluhofvegur 44-3. hæð, 108 Reykjavík, Ísland
Sími: 590 2225 Fax: 594 6225
Kl. 581286338 www.krark.is krark@krark.is

Verkefni: **Móhella 4 - Hús A**

Staður: **Hafnarfjörður**

Verkhli: **Grunnmynd, Útlit, Skurður**

Verknúmer: Verkefnastjórn: CB

Hönnun: Telma: CB

Yfirari: Kristinn Ragnarsson

Mælikvarði: 1:100 Samþykkt: 16.03.2005

Skra: 04593A-Móhella 4 Hálf dög Blað: 3

Skr. 13.07.2011 14:04:01

Copyright © KRark