



Snið A-A

Snið B-B


Sambýkkt barn
31 AUG 2011
Byggingarfráttir
F.H. Sigurður Steinar Jónsson

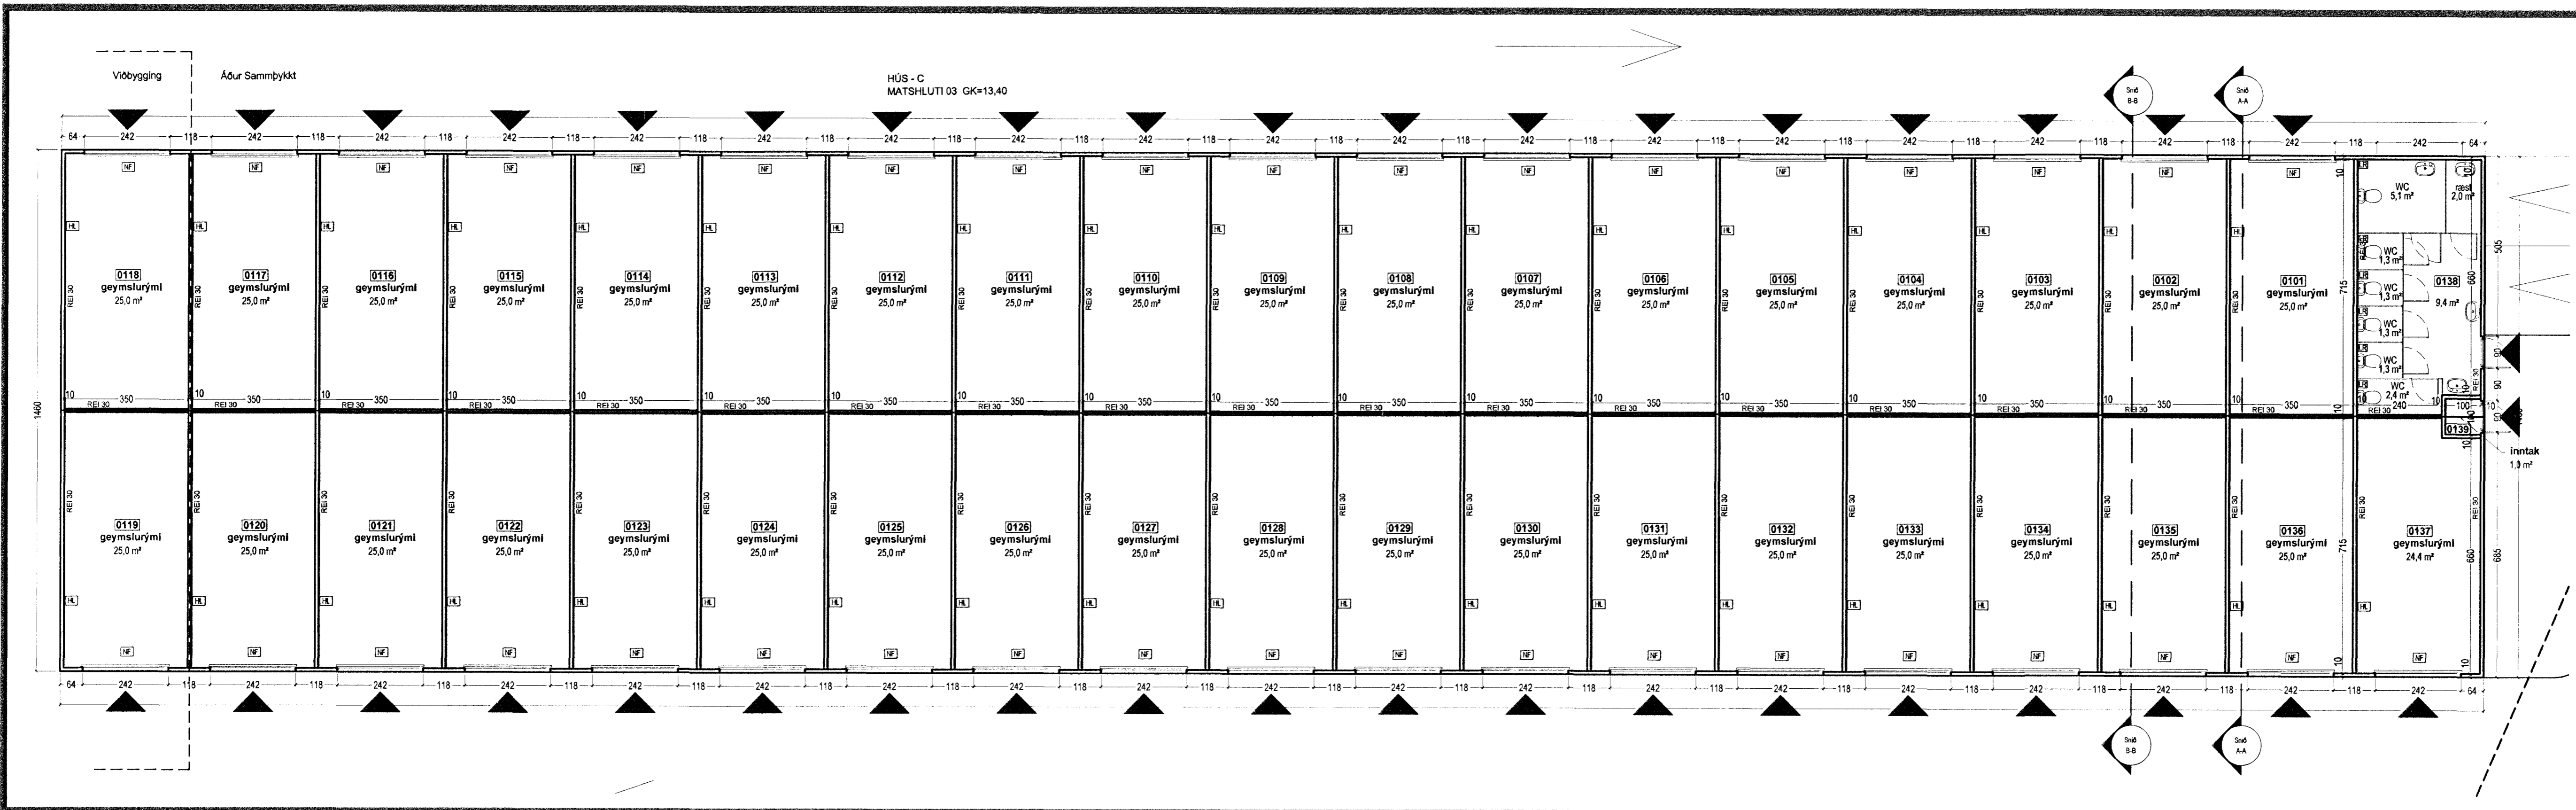


Grunnmynd 1. Hæð

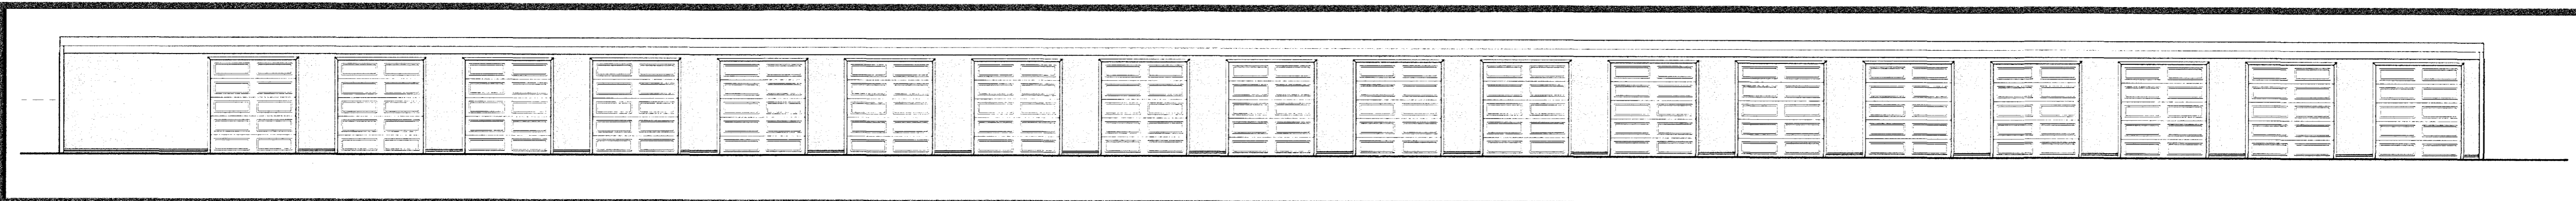


Útlit Vestur

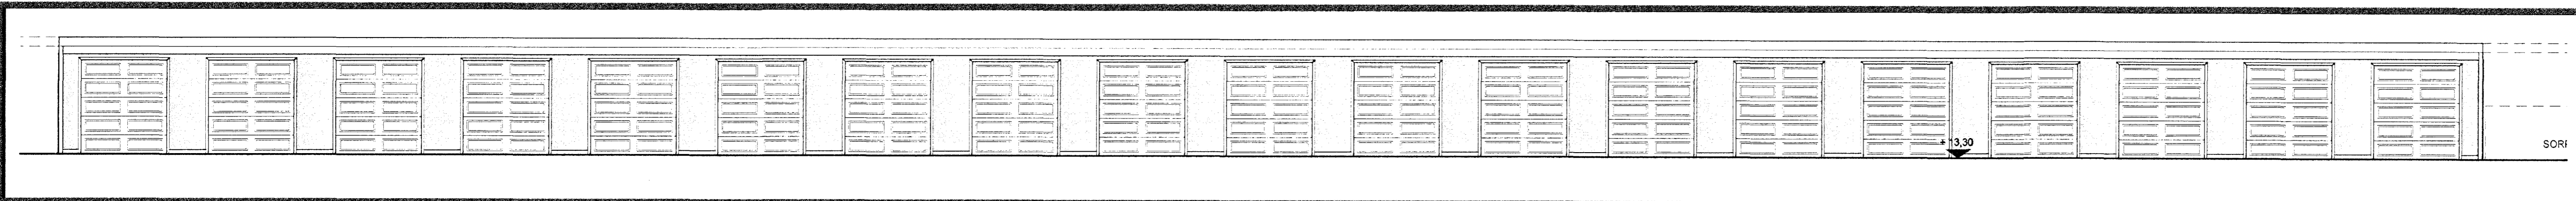


Útlit Austur

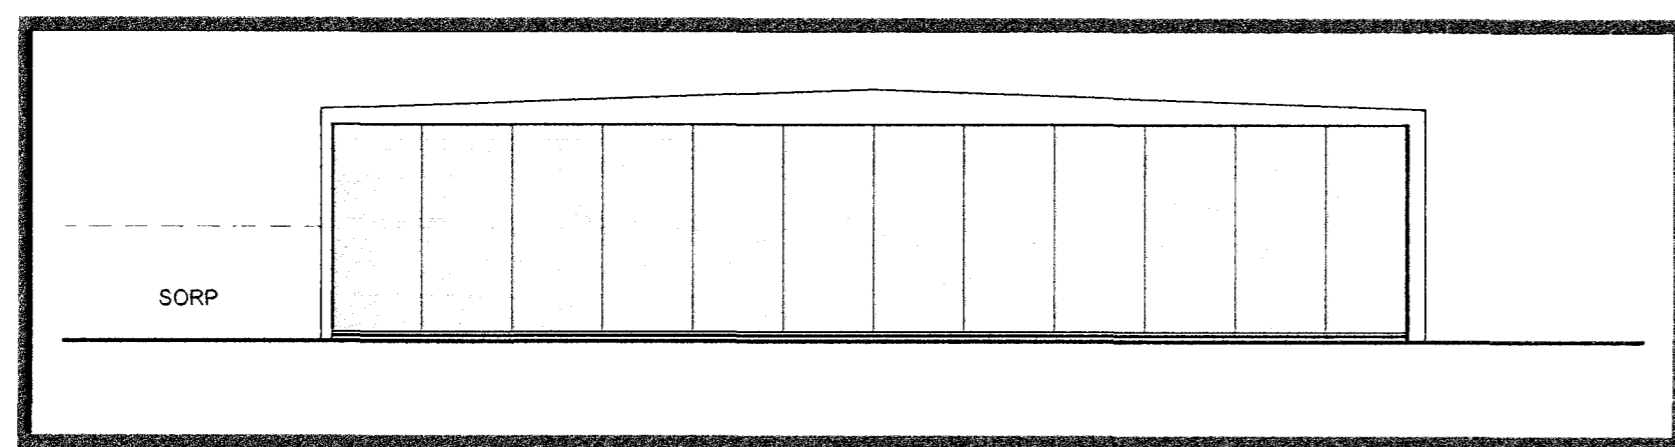

Útlit Suður

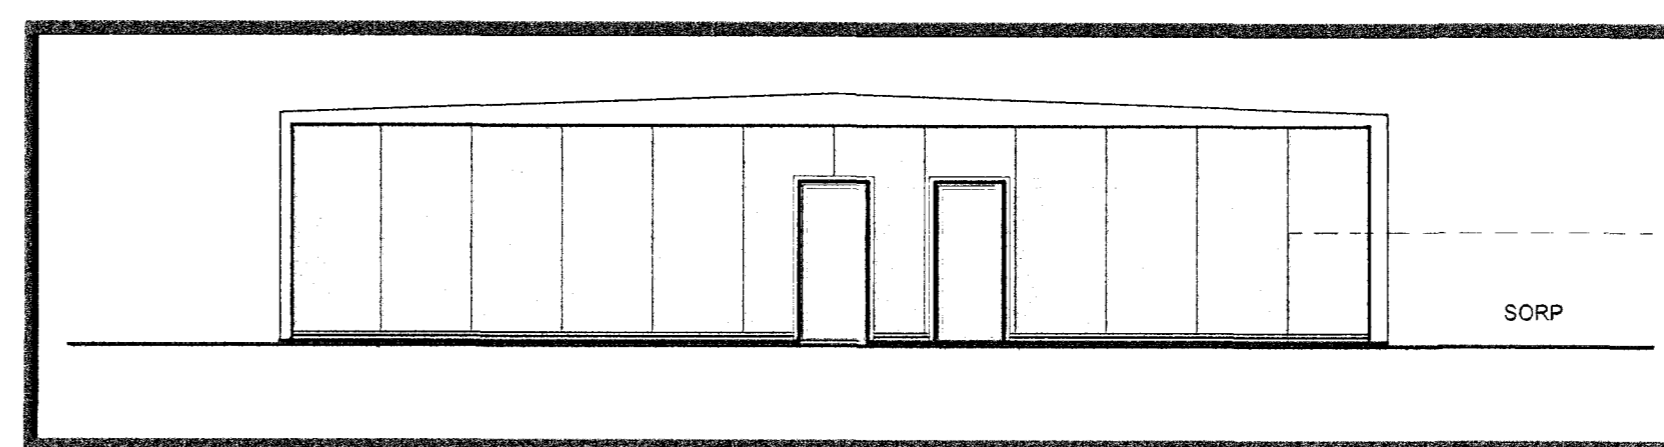

Útlit Norður

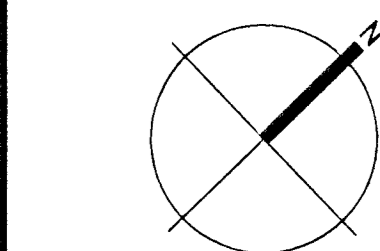

- TAKN**
- GN = Gólfurfall
 - DN = Pakkúrfall
 - LR = Loftbrásting
 - VLR = Vöðvörn loftbrásting
 - PK = Pökassari
 - NL = Neytarfás
 - BO = Björgunarp
 - R = Reykjavígar
 - HSL = Handstökkvélakú
 - UT = Merkta útgangur
 - BO = Félissíði við björgunarp
 - B = Brunnslanga
 - S = Stigleðsla
 - I = Inntak
 - B = Blástæði fyrir fallböla
 - V = Veggir og hæðaskil
- E160 = A-E160
A-E120 = A-E120
REI60 = REI60
REI120 = A-REI120
A-REI120 = A-REI120
E-CS30 = Húðir
EI-CS30 = E-CE30
EI-CS60 = E-CE60
E30 = Gluggar

BREYTING
Breyting, Dagsetning, Teiknað, Yfirfarið
14.07.2011 JSE
Reykjavígar félagið

KRARK Kristinn Ragnarsson arkitekt ehf.
Suðurlandsbraut 4a - 3. hæð - 108 Reykjavík - Ísland
Sí. 584 2255 Fax. 584 4225
Kl. 581298.3589 www.krark.is krark@krark.is

Verkefni: **Móhella 4 - Hús C**
Staður: **Hafnarfjörður**
Verkhlutur: **Grunnmynd, Útlit, Skurður**

Verknúmer: Verkefnastjóri:
Hönnun: Teiknaði:
Yfirfarið: Sambýkkt:
Mælikvarði: 1:100 Dagsetning: 16.03.2005
Skrá: 04593A1-Móhella 4 Hafn.dwg Blað: 3

Skv. 14.7.2011 16.24.45

Copyright © KRARK