


1 HÆÐ

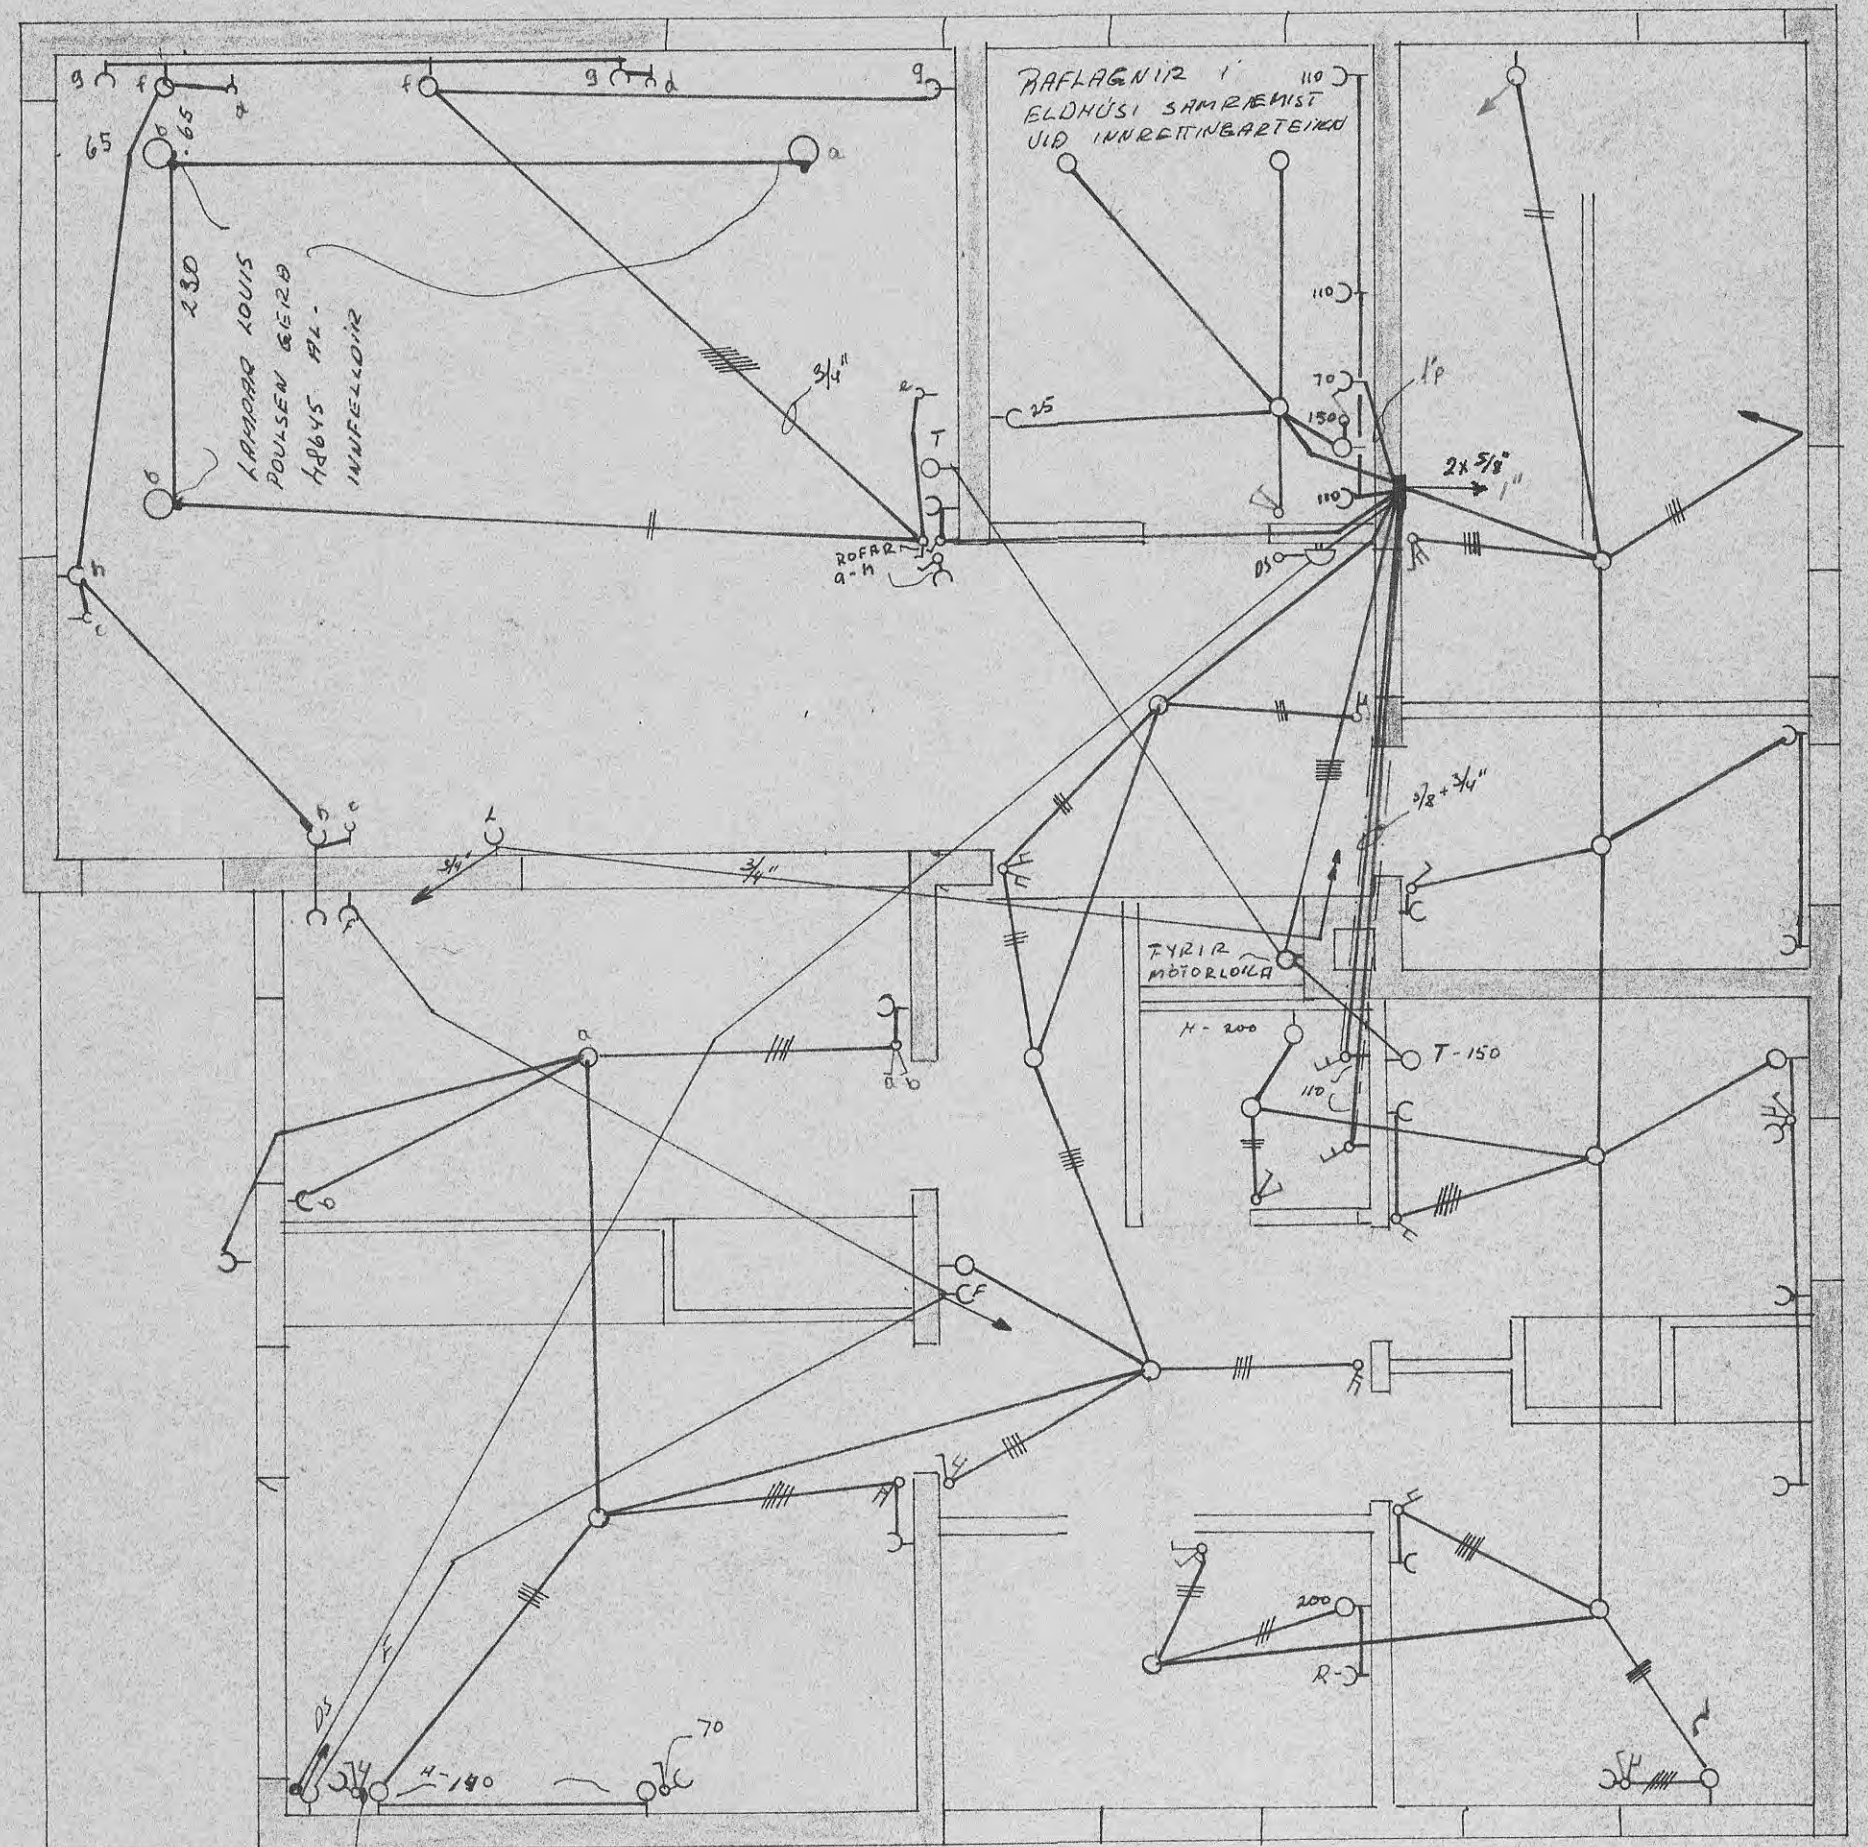

2 HÆÐ

ALLAR LAGUR ERU TEIKNREINAR OG SÝNA Í AÐALTRIGNUM HVERS ÓSKAÐ ER  
 VERKTAKI KYNNI SÉR STADHETTI A' UNNISTAD OG SAMRÆMI TEIKNINGAR  
 ÞAR SEM ÞESS ÞARF SVO SEM ÞOFA SKRÁÐR MEGN VIÐ DÝR LÍÐS Í  
 MID LOFT VEGGLÍÐS 4FIR HANÐLAVÖÐUM O.S.FRV. HEIÐTÍR ÞOFAF SVIRI  
 SAMMÆRKTUM LÍÐSUKI OG TENGUM SVO SEM OG LÍÐS A' OG + KE OSFRU.  
 \* MÆRKA TENGIL TÍÐINGUR OG SVOI NÁNN LÍÐRETTUR 10 CM FRÁ LOFTI  
 \* R = RAKVÆLARTENGILL, SÉRSTARLEGA SKAL BENT A' RINNIFELLOA LAGDA  
 Í STOFU 2. HÆÐ EN ÞAR KOMI HRINGLAKA BÖT 17 CM Ø OG TENGIDDS SE  
 UPP A' RÖND Í GATINU  
 VERKID SKAL UNNA A' FAÐMÖNNUM SVO OG Í SAMRÆMI VIÐ ALLAR RÆÐURERÐIR T.D. JARD-  
 BUNDNIR TENGILAR Í ELDHÚSUM ÞO ÞAU SÉ ENKI SÝNT SÉRSTAKLEGA  
 ÞÍÐUR SKULU VERA 5/8" VIDDAR EÐA JÚÐARI EÐA FLÆRI KF TAUBASTÆRD OG EÐA FÍÐLI MÆRST ÞESS

EINAR ÞÓRDARSON RAFFRÆÐINGUR SÍMI 23391			
TEIKNAR S.D.	ELDUTUN NR 14	NR 03-64	
HANNAÐ S.D.	HAFNARFIRÐI	DHES 8-4-1964	
MAL 1:50	RAFLÖGN & SÍMI	BLAD 2AF2	