




BRUNNUR 1:20

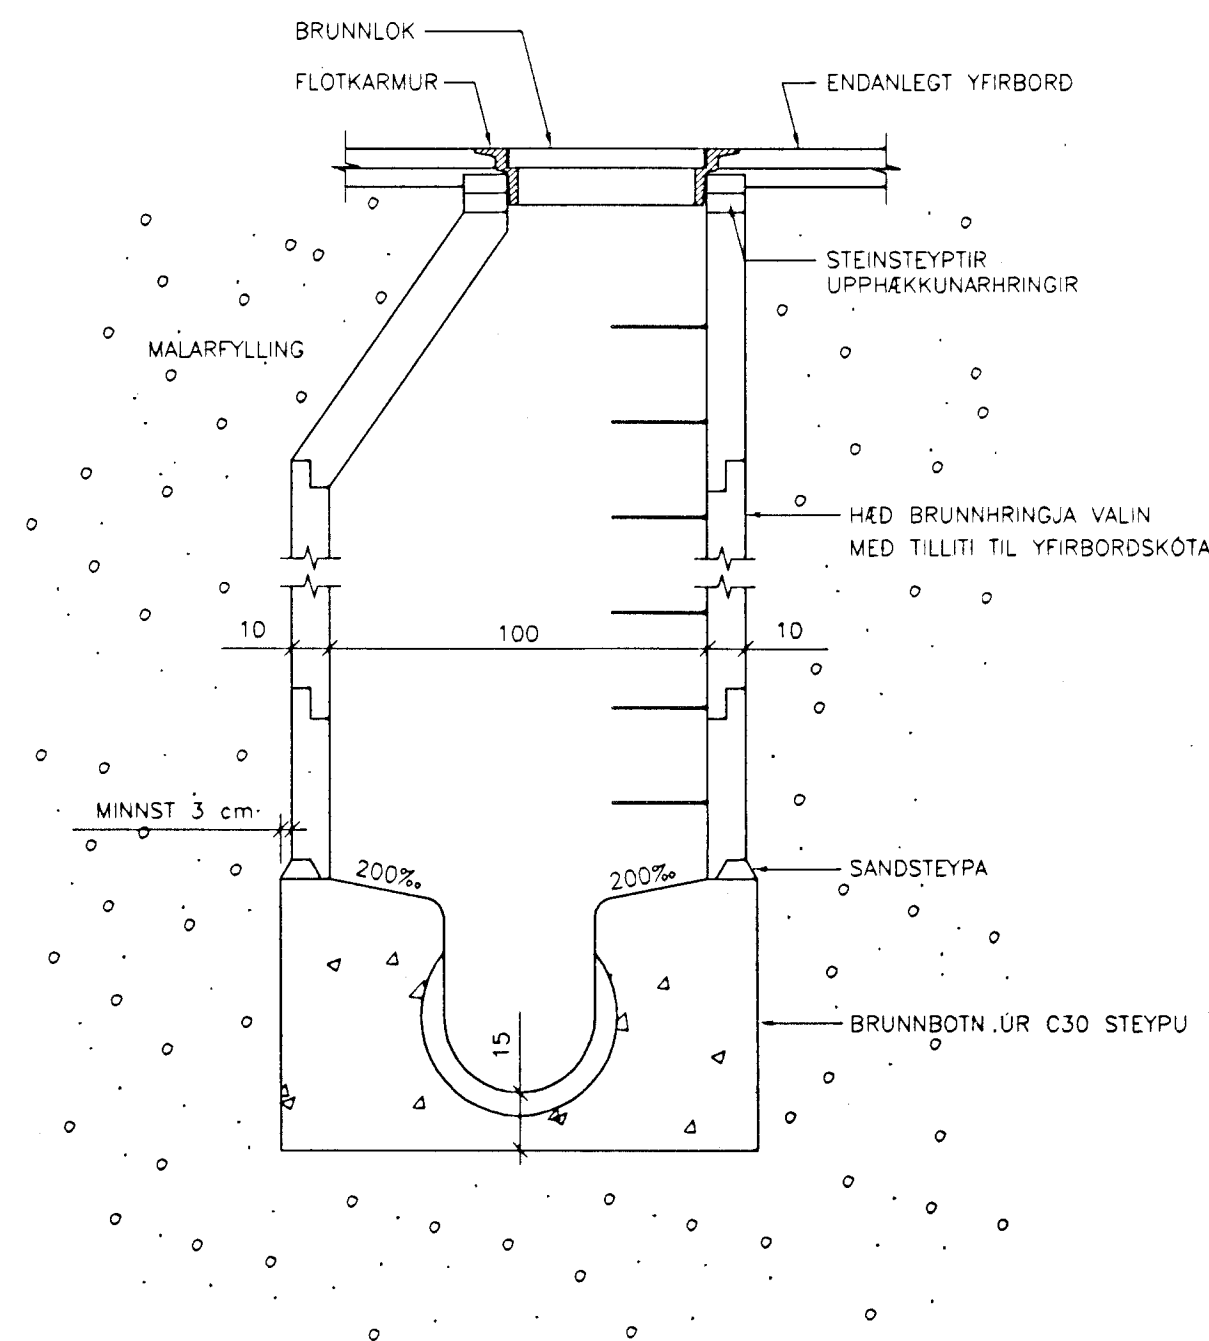


NIDURFALL 1:20

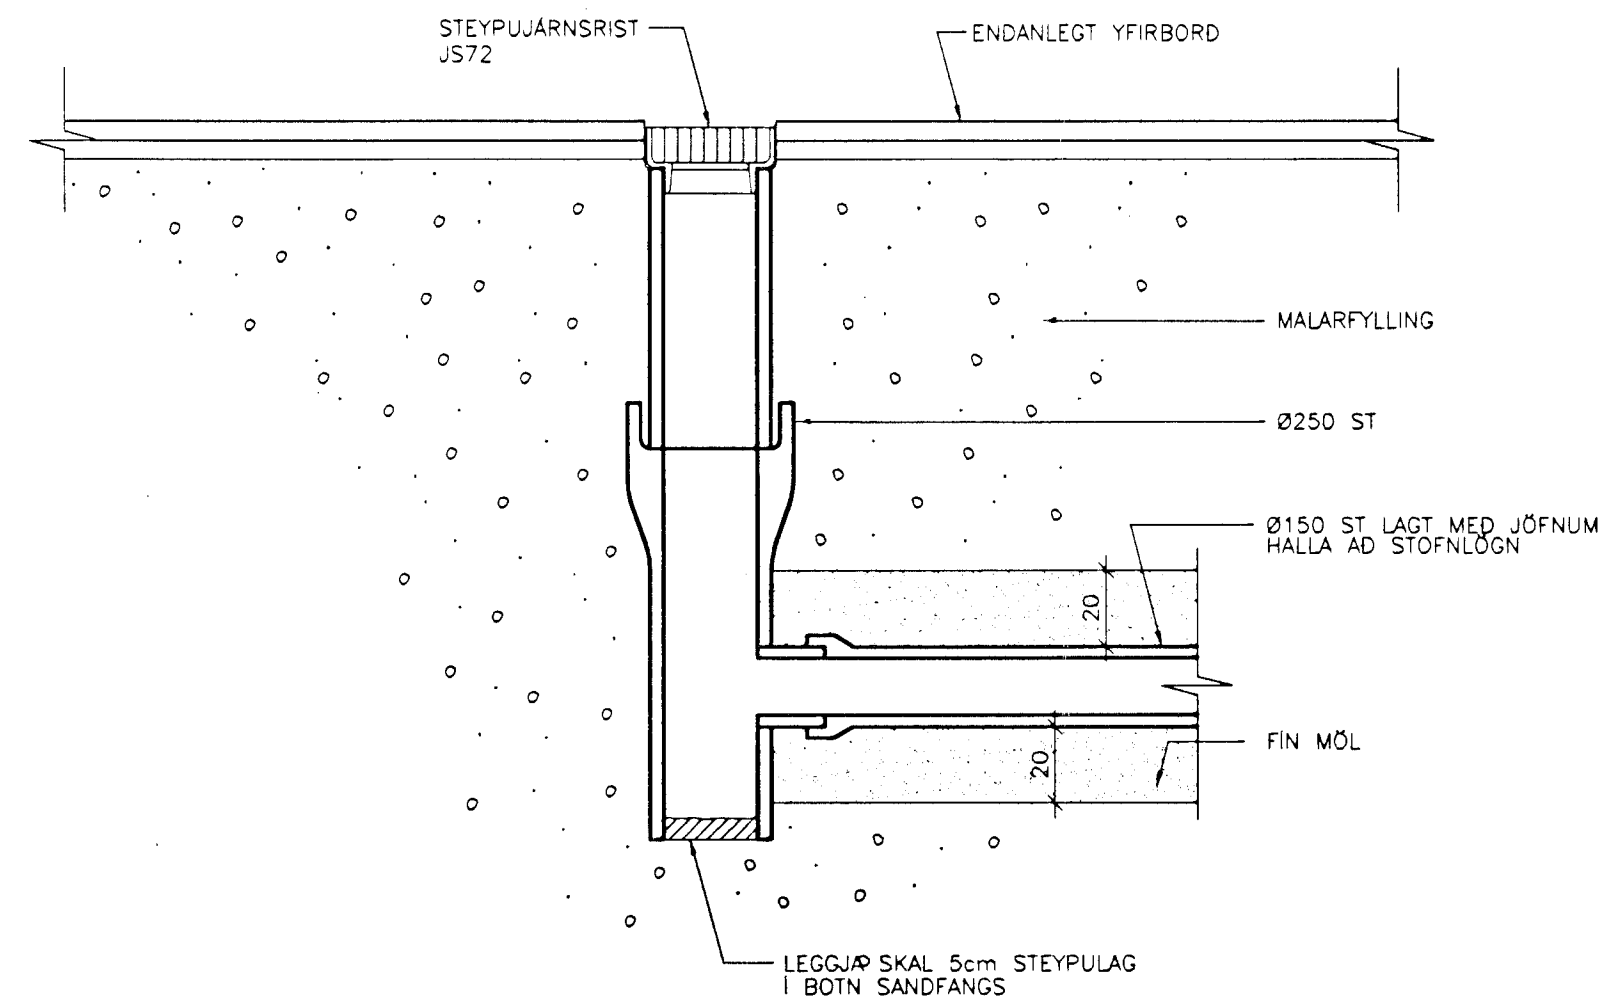

LAGNASKURDUR 1:20

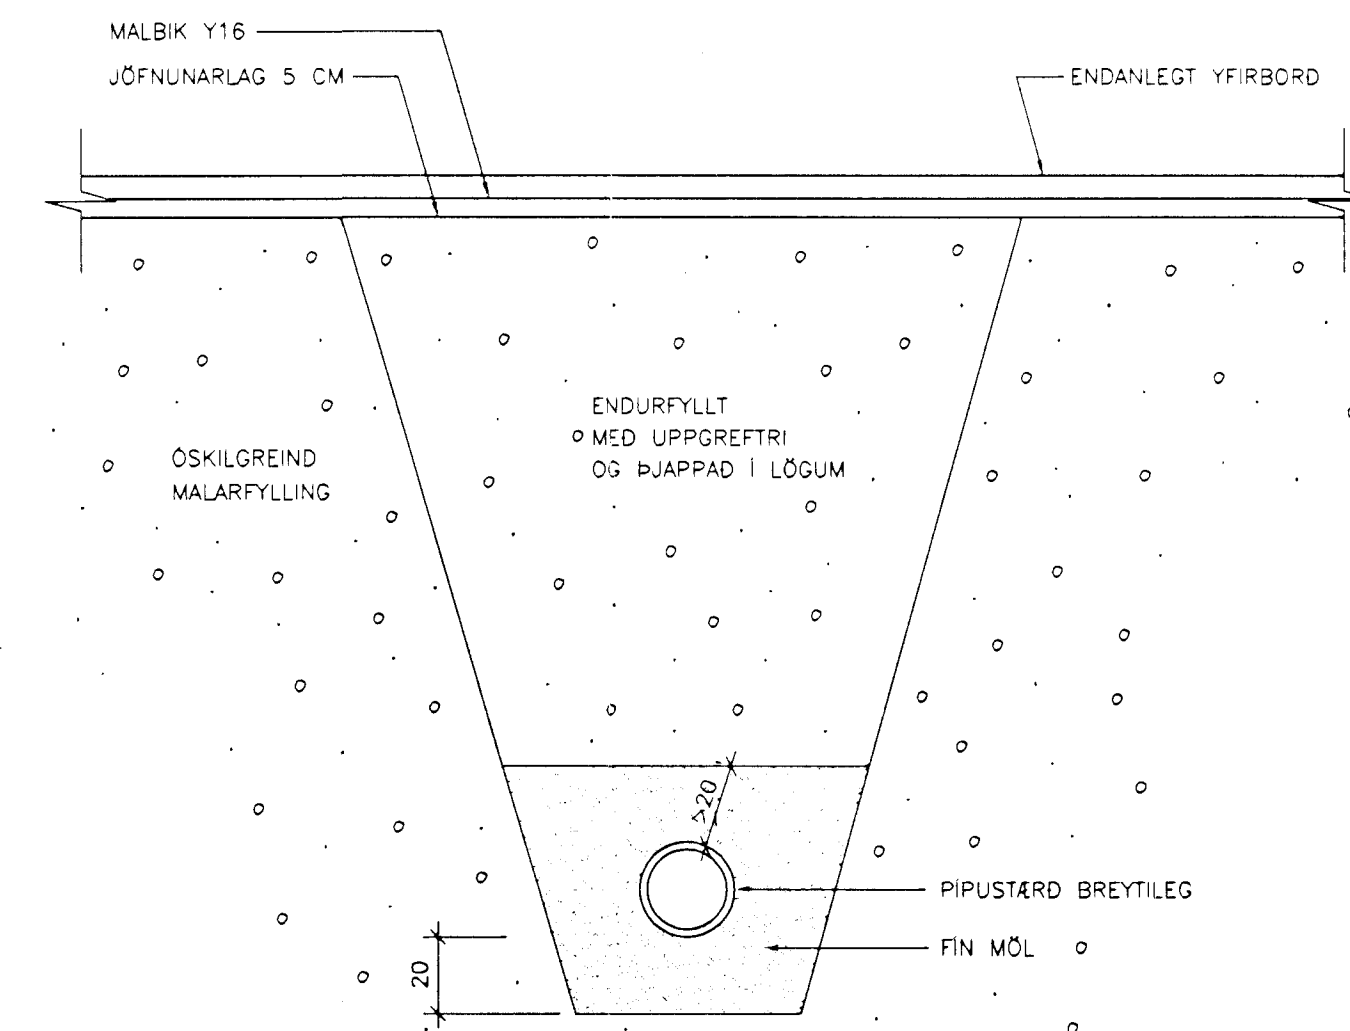


OLÍUGILDRA 1:20

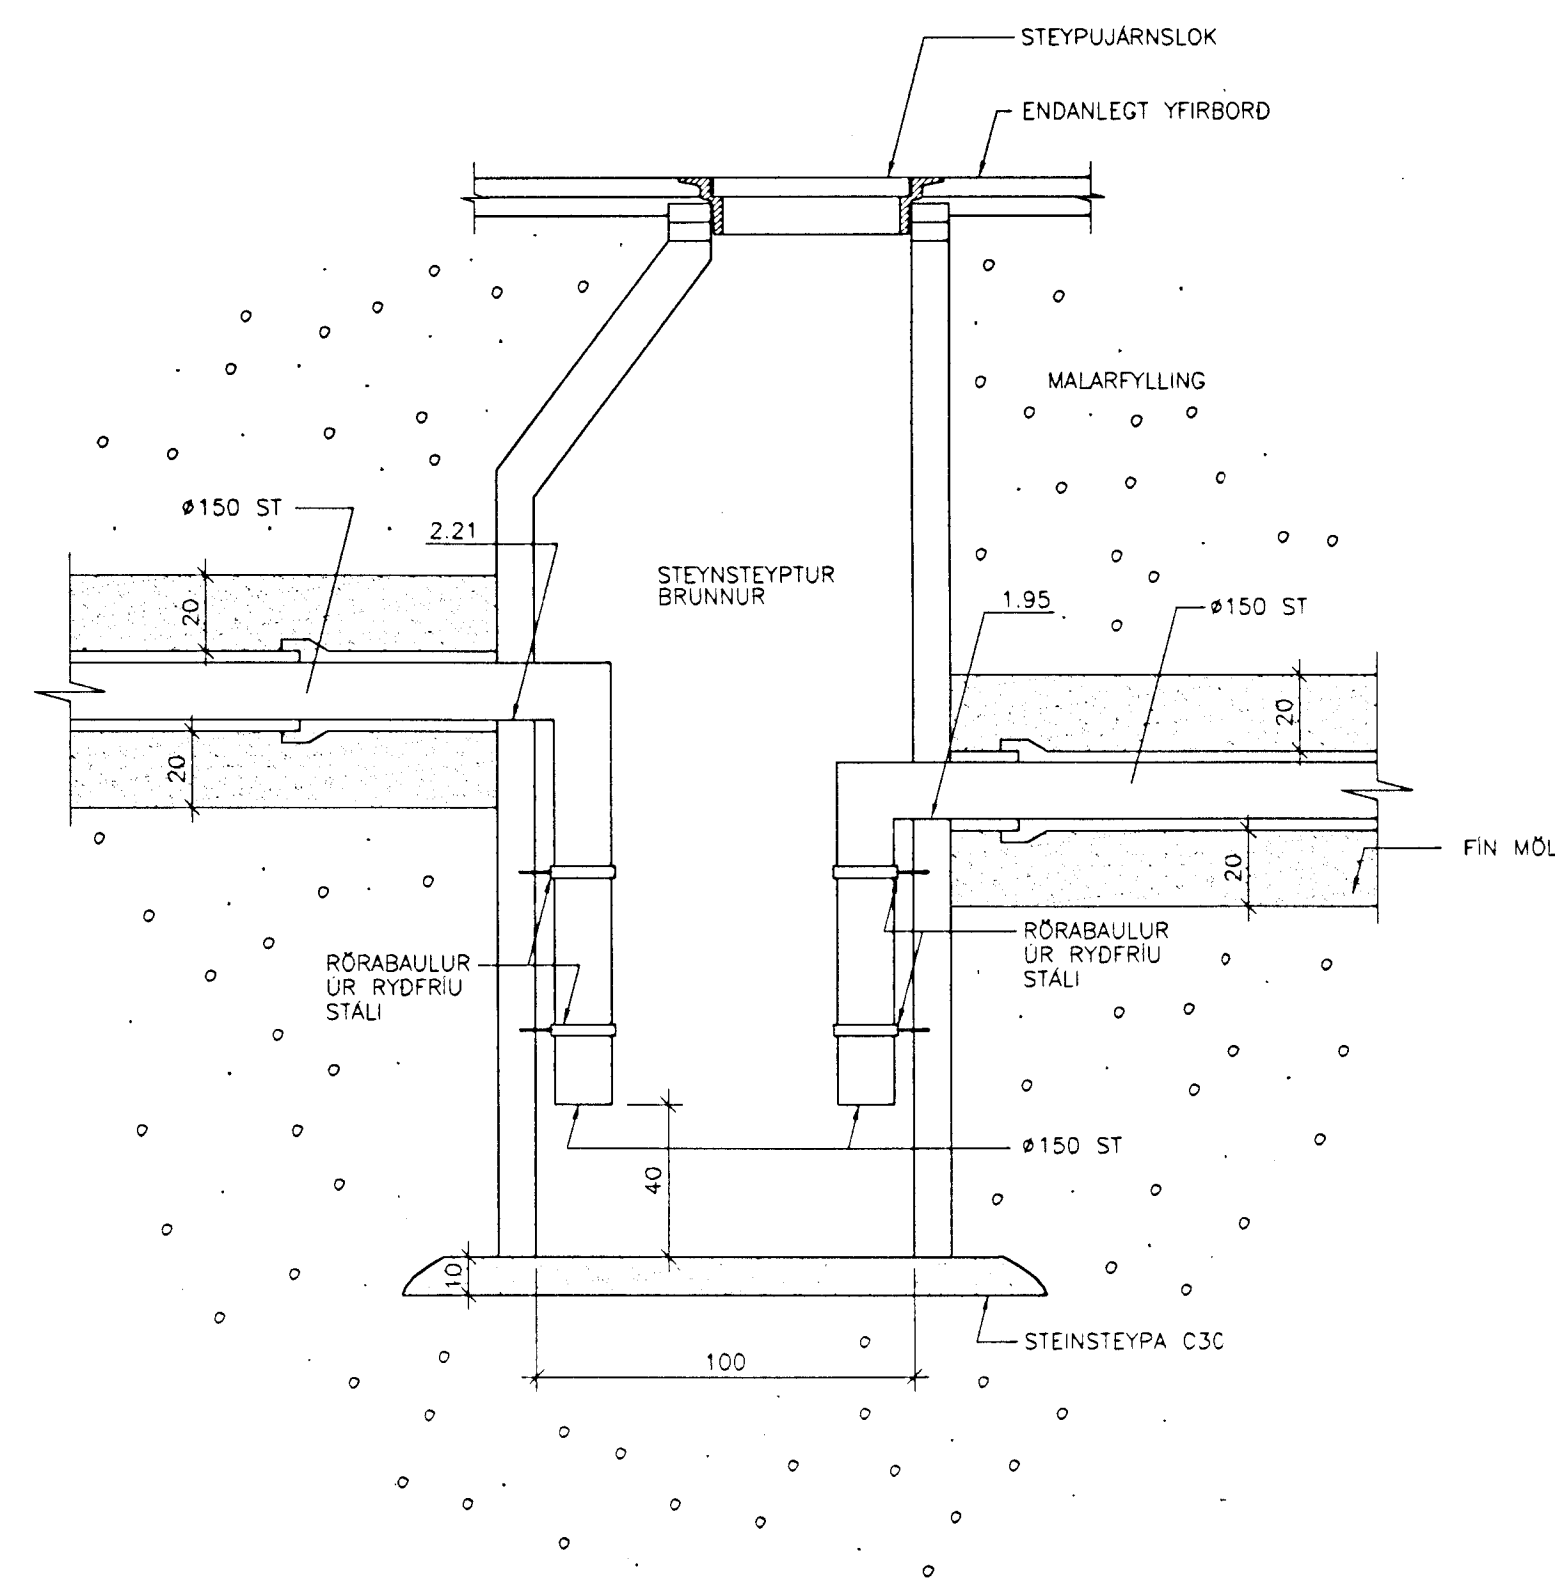

SKÝRINGAR:

ÖLL MÁL ERU Í CM.

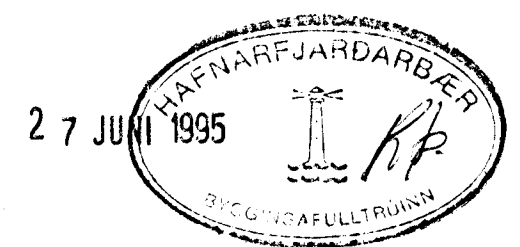

Stk. er með beið frá húsnæðisráðgjafi.
EIMSKIP HAFNARFIRDI – LÖD AUSTAN ÖSEYRARSKÁLA

BR.	DAGS.	BREYTING	JARÐVINNA OG LAGNIR	REYKJAVK, Þ. 06.06.1995	KVARDI	1:20
			SÉRMYNDIR OG SNID	TEIKN. AEG	REIKN. ES	VERK BL. NR. BR.
				ATH. SAM	95148	1.03