HEILBRIGÐISEFTIRLIT
HAFNARFJARÐARSVÆÐIS
Heilsugæslustöðinni Sólvangi
Pósthólf 440 - 222 Hafnarfjörður
Sími 565 2600

17. júlí 95

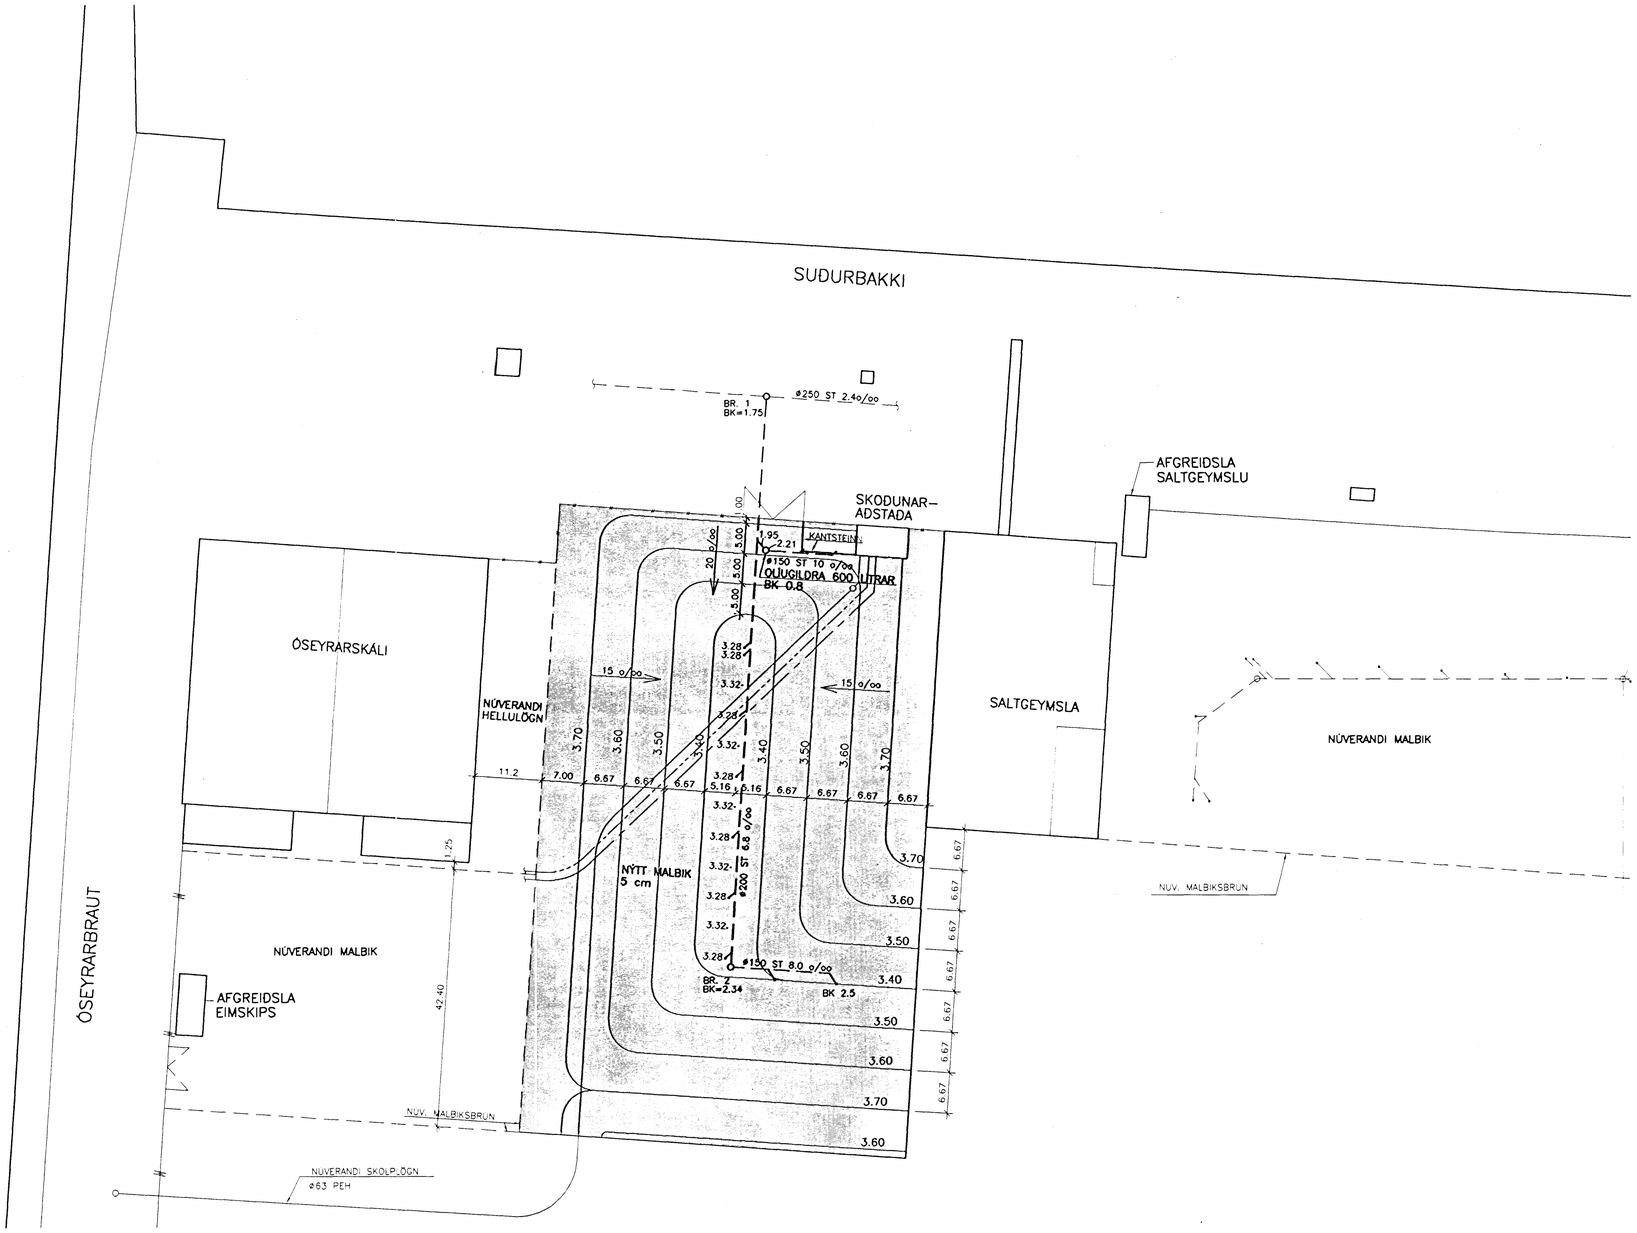

SKÝRINGAR:

FYLLA SKAL Í KÓTA 10cm UNDIR ENDANLEGUM YFIRBORDSHÆÐUM, MEÐ AÐFLUTTU MALAREFNI SEM VERKKAUPI SAMÞYKKIR.

ÞJAPPA SKAL FYLLINGU Þ.Á. PLÖTUPRÓF Á YFIRBORÐI GEFI E2>120 OG E2/E1<2.5

OLÍUGILDRAN ER 600 L OG TEKUR VIÐ REGNVATNI AF 45 m2 OLÍUÁFYLLINGSPLANI ÞAR SEM OFANJARÐAR ER STAÐSETTUR 2000 L OLÍUTANKUR.

- NÝJAR OFANVATNSLAGNIR
- NÚVERANDI OFANVATNSLAGNIR
- NÚVERANDI GIRÐING
- 3.40 HÆÐIR Á NÝJU MALBIKI
- NÚVERANDI SKOLPLÖGN ø63 PEH
- NÚVERANDI HITAVEITA
- NÚVERANDI VATNSVEITA

HAFNARFJÖRÐUR 19/7 1995
BYGGINGARFULLTRÚINN
AFGREITT

TILVÍSANIR:

JARÐVINNA OG LAGNIR – SÉRMYNDIR OG SNIÐ . . . . . SJÁ BL. NR. 1.03

EIMSKIP HAFNARFIRÐI – LÓÐ AUSTAN ÓSEYRARSKÁLA

BR.	DAGS.	BREYTING
A	7.7.'95	OLÍUGILDRA - SKÝRINGAR GG EKS

YFIRBORÐ OG LAGNIR
GRUNNMYND
–
–

VERKFRÆÐISTOFA
STEFÁNS ÓLAFSSONAR HF. F.R.V.
CONSULTING ENGINEERS
BORGARTÚN 20 105 REYKJAVÍK SÍMI: 5621099 FAX: 5621865

REYKJAVÍK, Þ. 29.05.1995 KVARÐI 1:500

TEIKN.	REIKN.	VERK	BL. NR.	BR
AEG	ES	95148	1.02	A

ATH. SAMÞ.

95148102