


VÉLAGEYMSLA.
LAGNIR, SJÁ
TEÍKN. NR. 203

INNÞÖK
TÆKJAHÚS


VÖRUGEYMSLA

BRUNASLANGA Ø19, LENGD 25 M
FROSTVARNARHITUN HITABLÁSARI AFKÖST 18.000 KCAL/KLST SJÁLFRVIRK GANGSETN. VÍÐ 5 °C
BRUNASLANGA Ø19, LENGD 25 M
FROSTVARNARHITUN HITABLÁSARI AFKÖST 18.000 KCAL/KLST SJÁLFRVIRK GANGSETNING VÍÐ 5 °C
HITABLÁSARI AFKÖST 18.000 KCAL. KLST.
BRUNASLANGA Ø19, LENGD 25 M

LEIÐSLUR Í VÖRUHÚSI GRUNNMYND M; 1:100

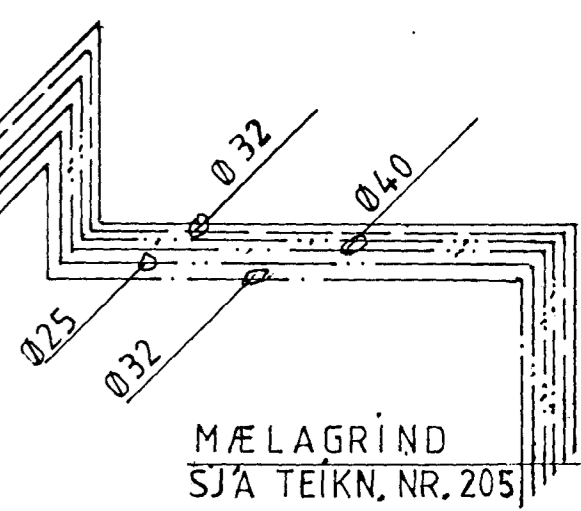


MÆLAGRIND
SJÁ TEÍKN, NR. 205

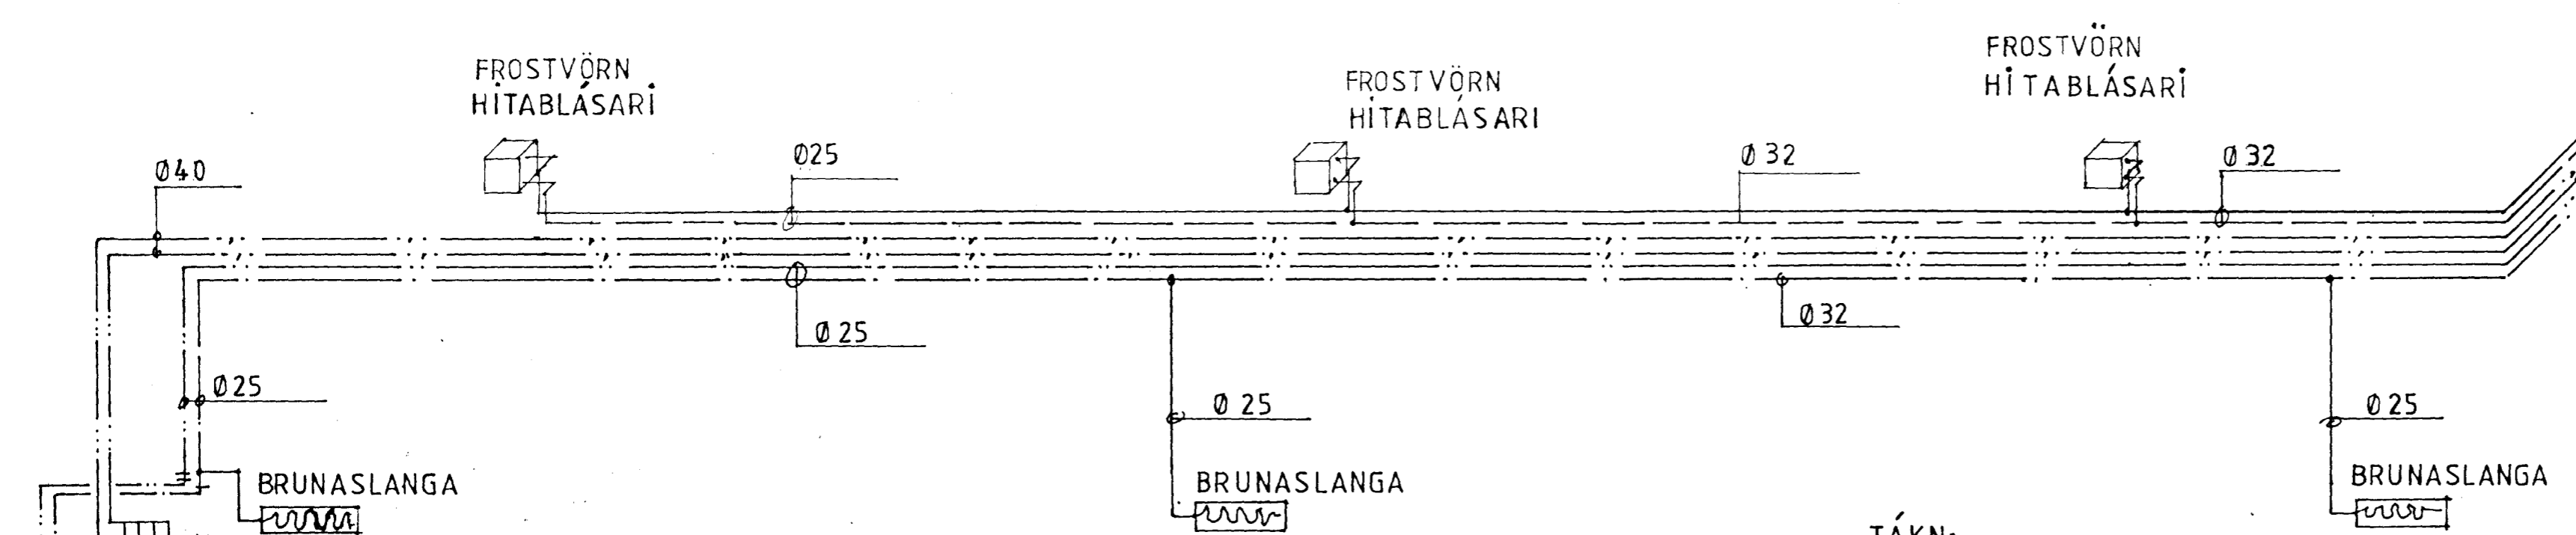

NEYSLUVATN, BLÁSARAR, BRUNASLÖNGUR OG AÐFÆRSLA
SNJÓBRÆÐSLUKERFIS Í VÖRUGEYMSLU M; 1:100

- TÁKN:
- AÐRENNSLI HITAKERFIS
 - FRÁRENNSLI HITAKERFIS
 - AÐ- OG FRÁRENNSLI SNJÓBRÆÐSLU
 - HEÍTT NEYSLUVATN
 - KALT NEYSLUVATN

VERKHÖNNUN
VERKFRÆÐI- OG TEIKNISTOFA 

ARMÚLA 21 REYKJAVÍK SÍMI 91-399 00

Verk nr. 293 Teiknað:
Teikn. nr. 206 Hannað:
Mælikv.: 1:100 Samþykkt: *Jóhanna Jónsdóttir*
Dags. NÓV. 1988 Breytt:

Verkefni: FAXAFROST, HAFNARFIRÐI

Heiti teikn.: LAGNIR Í VÖRUHÚSI