




grunnmynd 1.hæðar mkv. 1:50

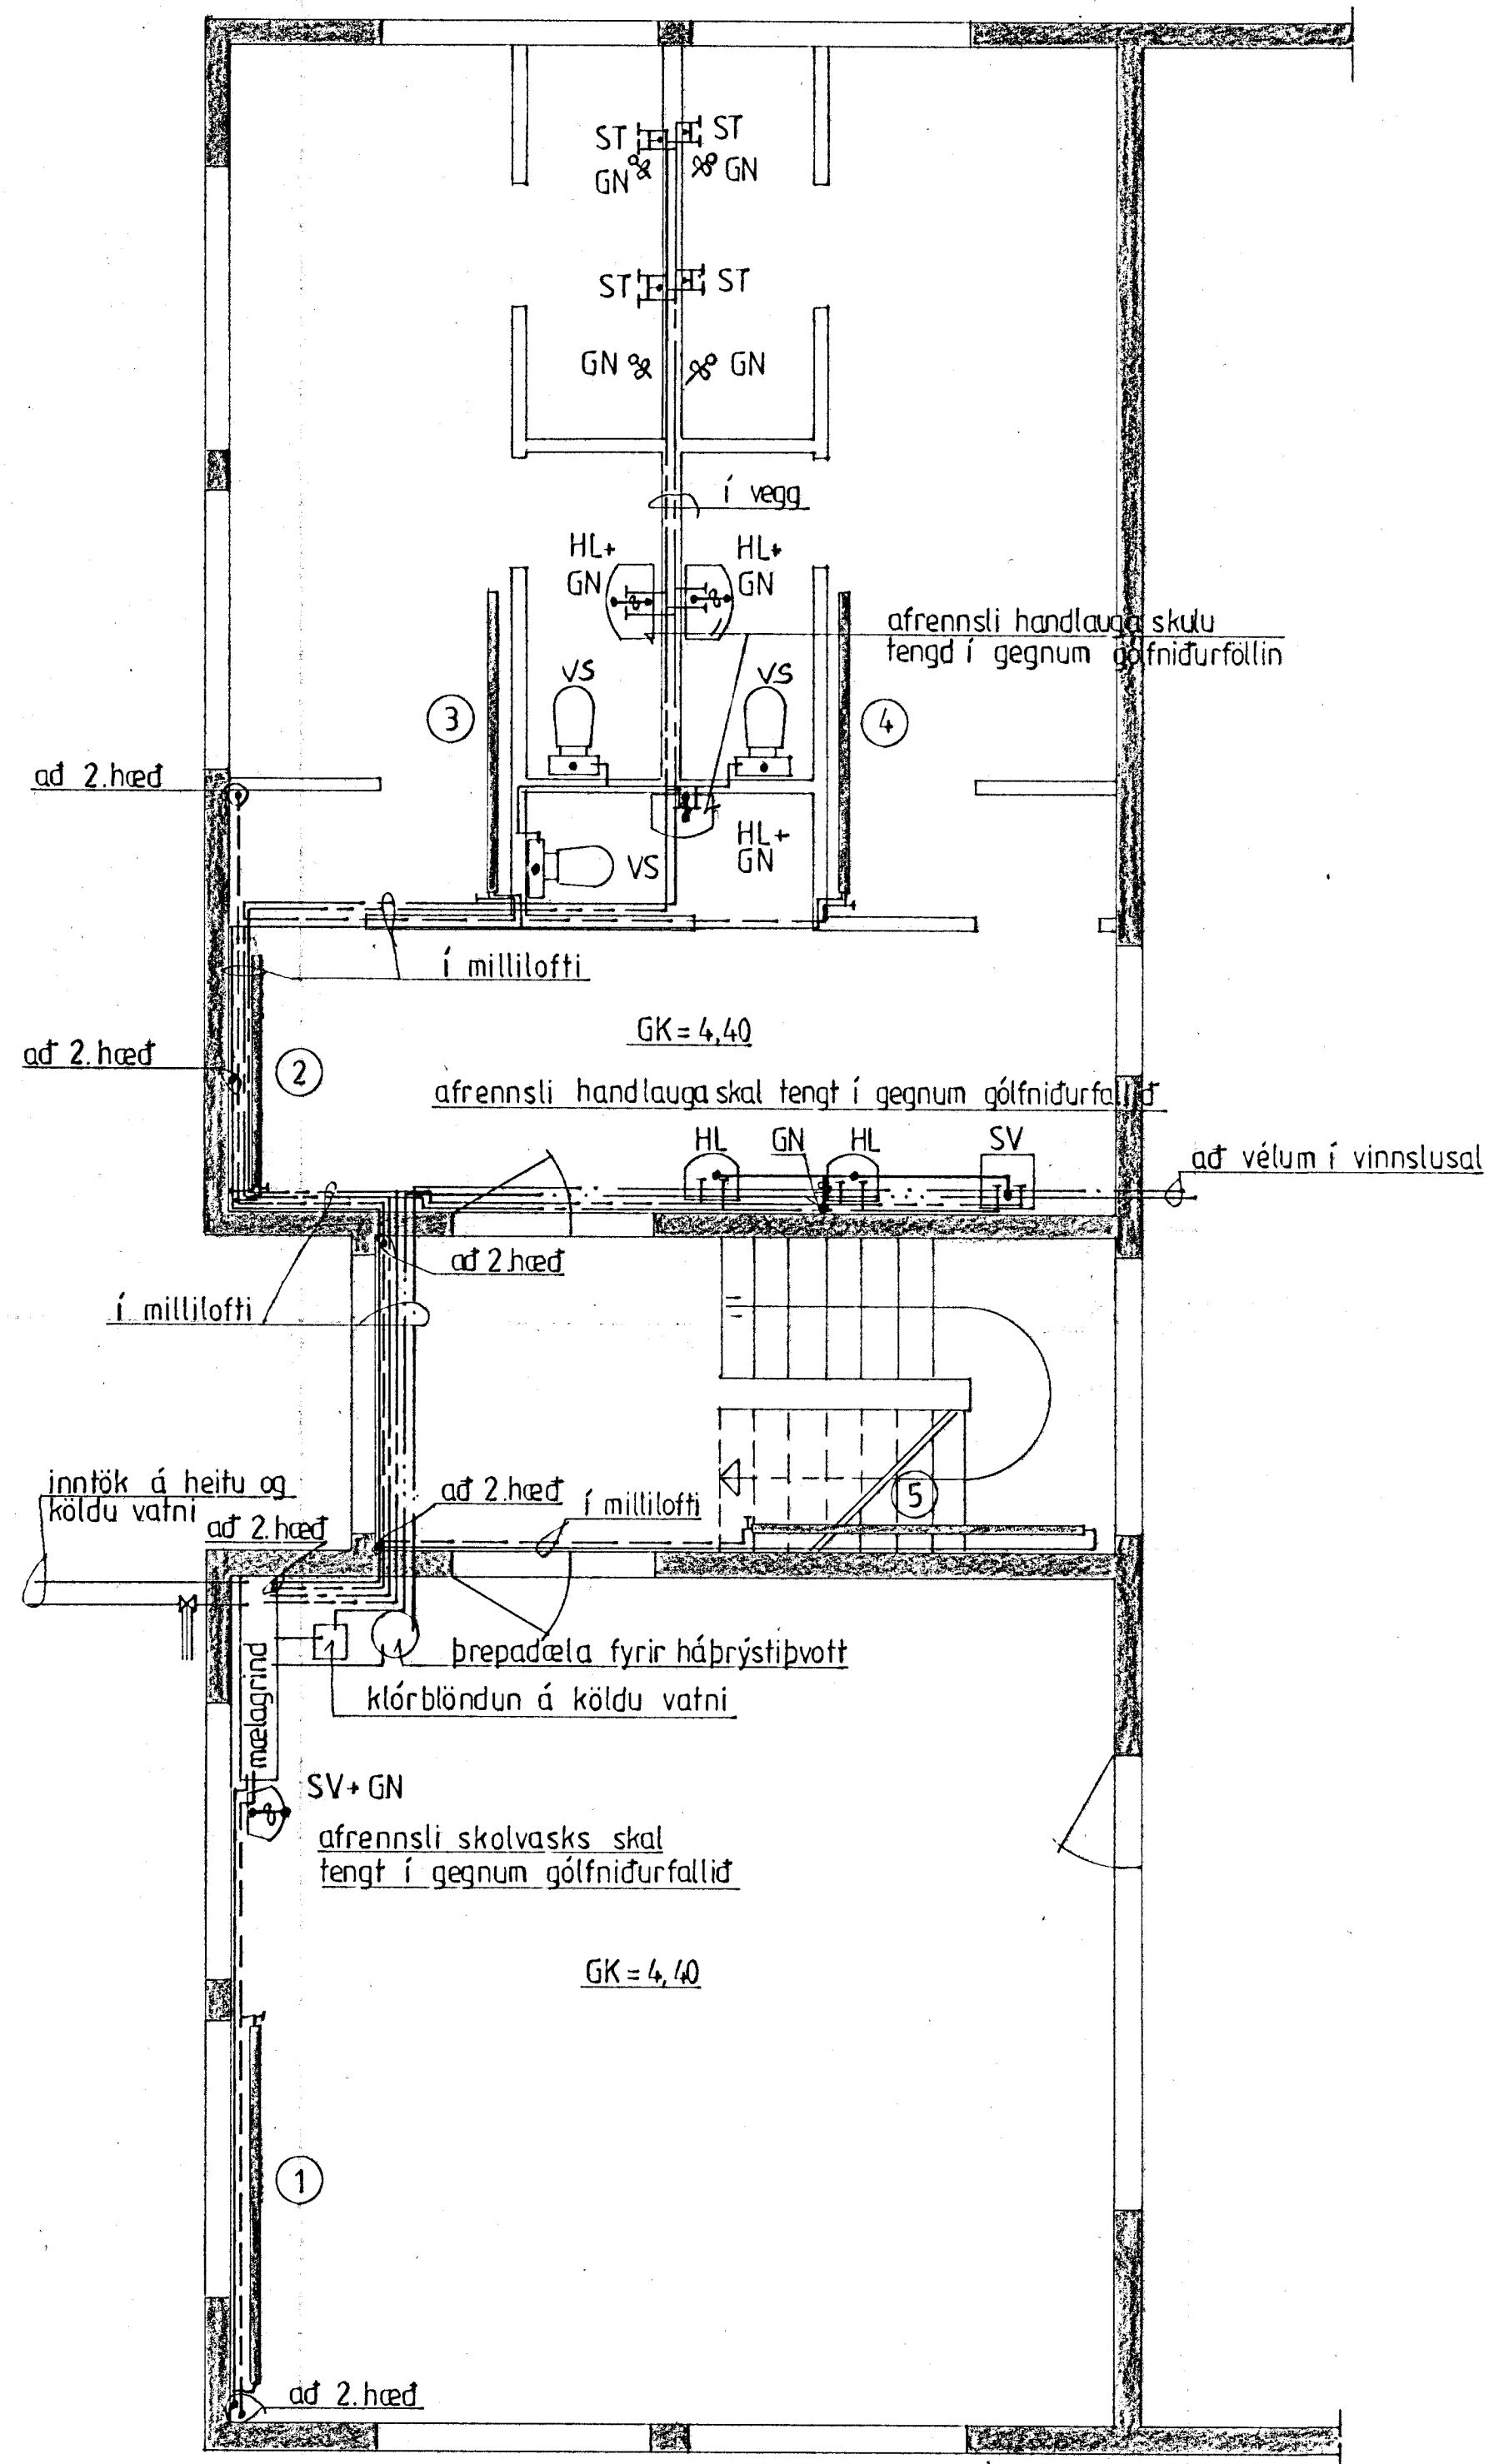

grunnmynd 2.hæðar mkv. 1:50

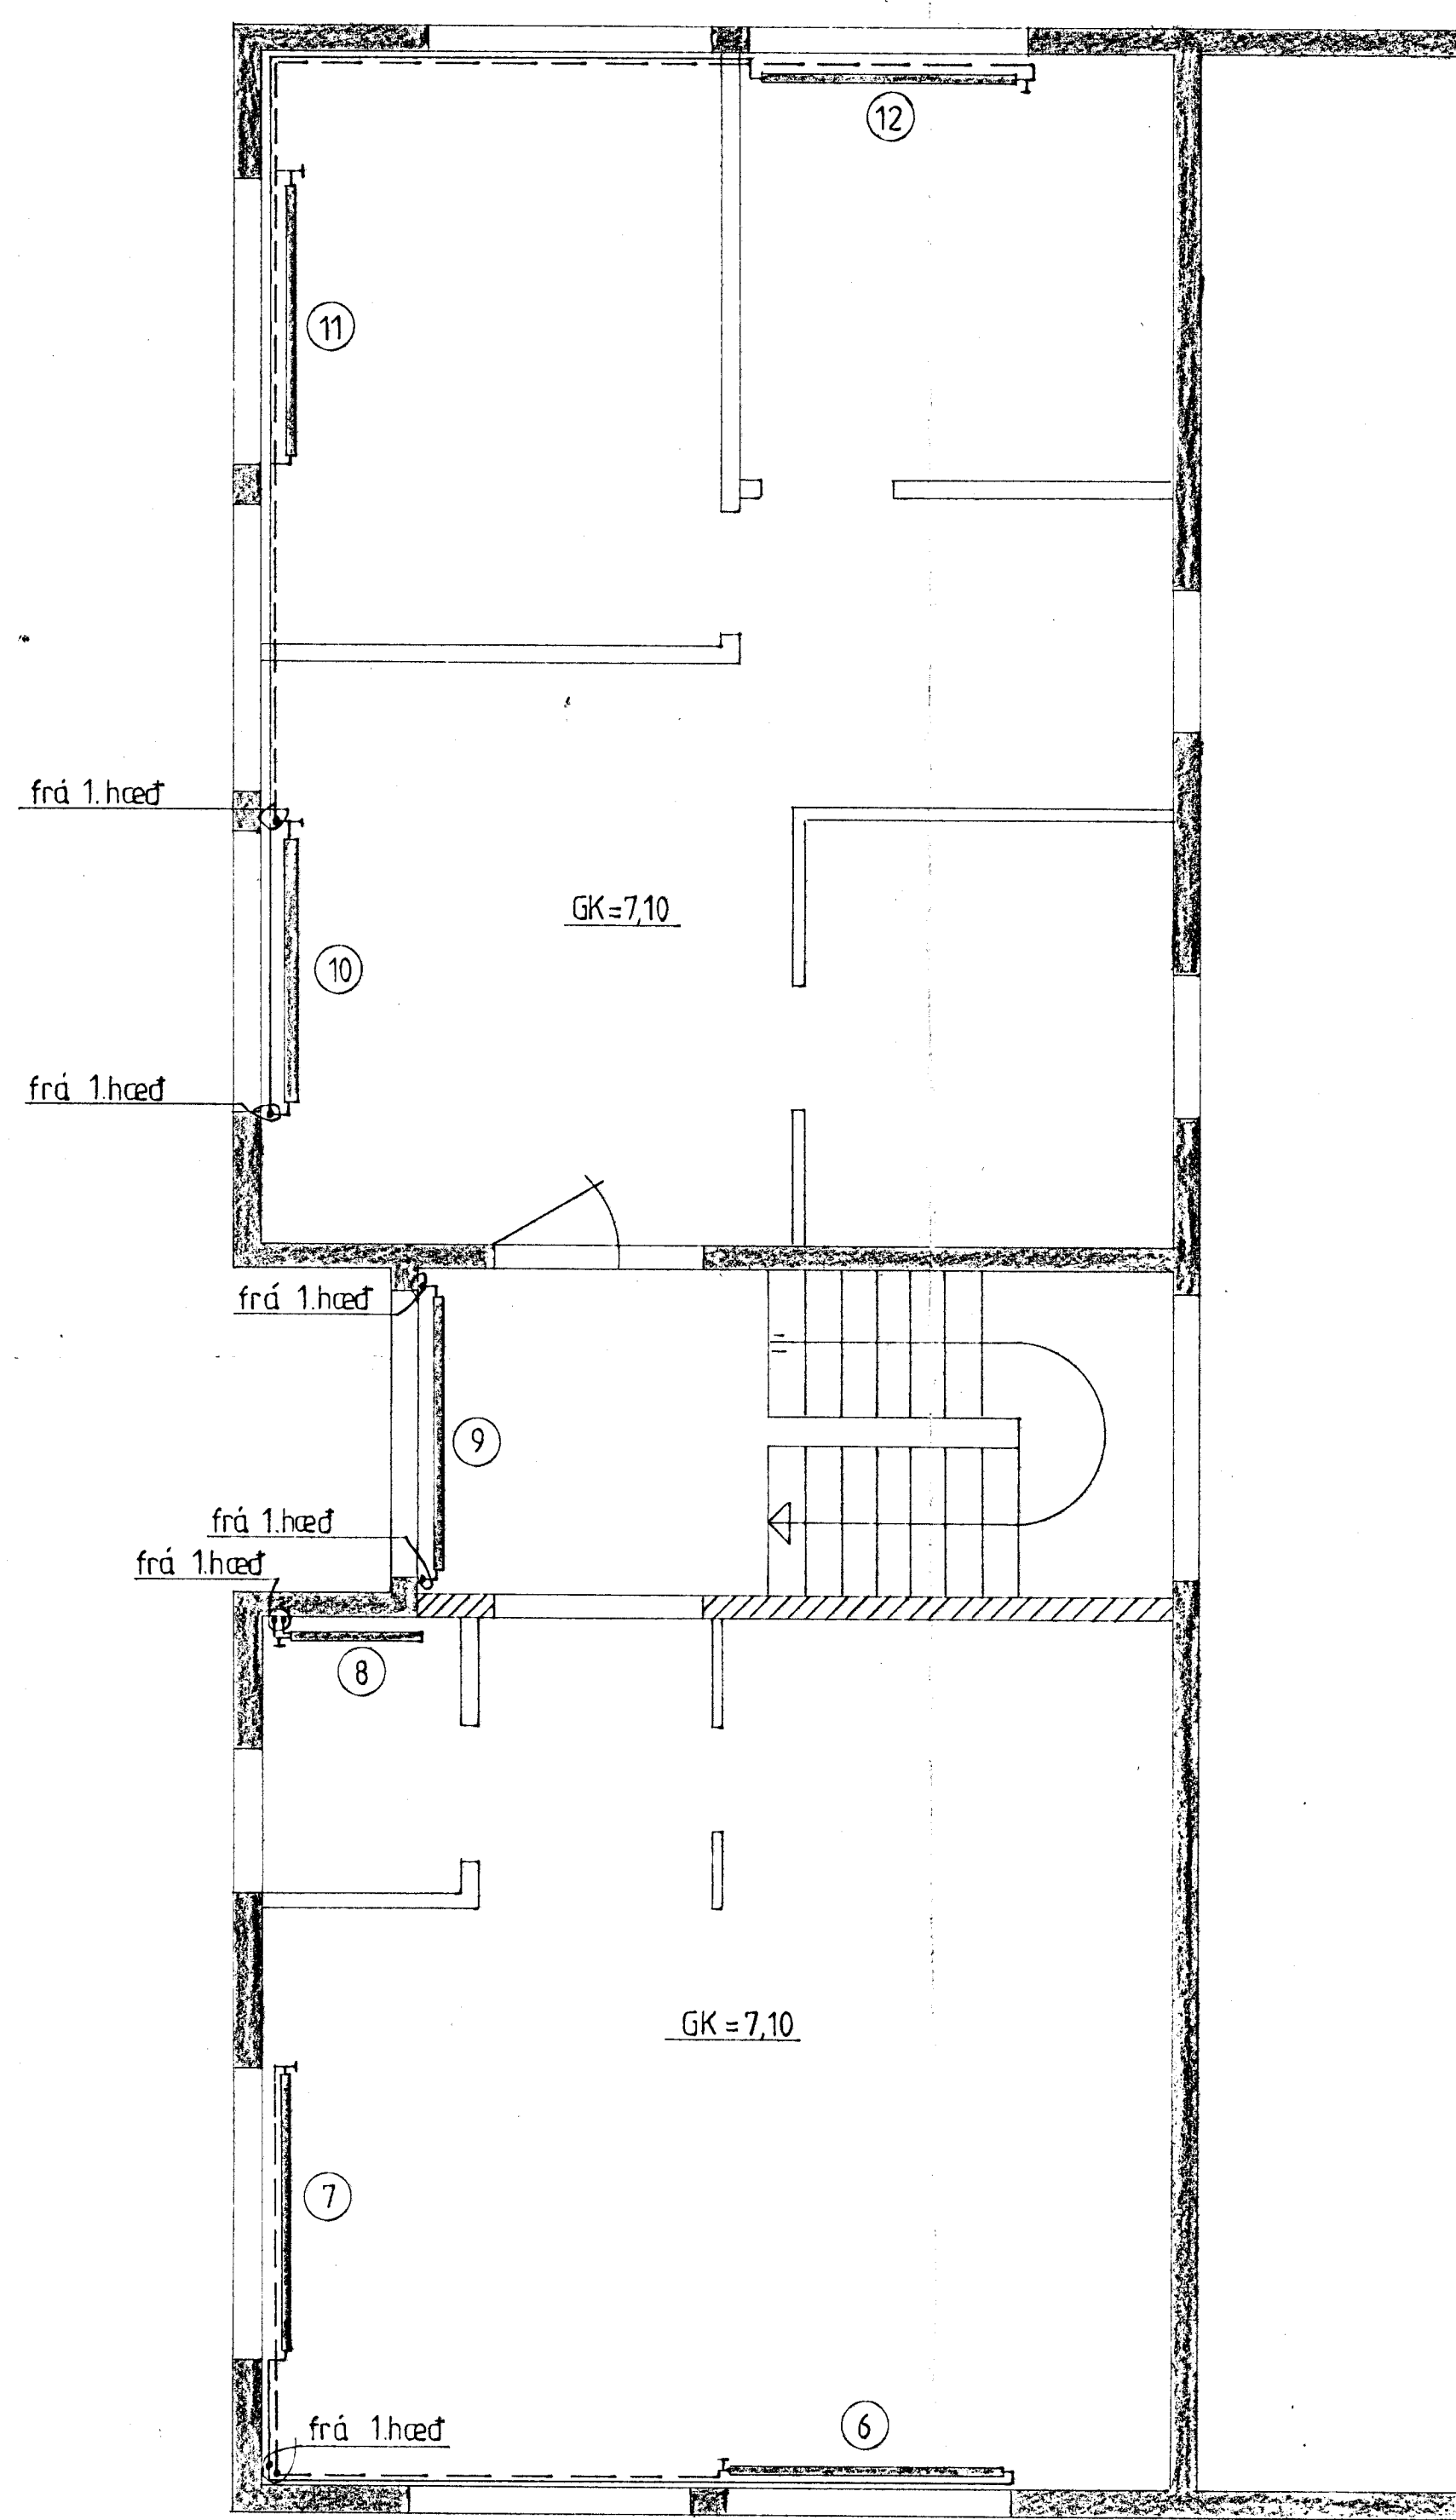


afstöðumynd mkv. 1:500

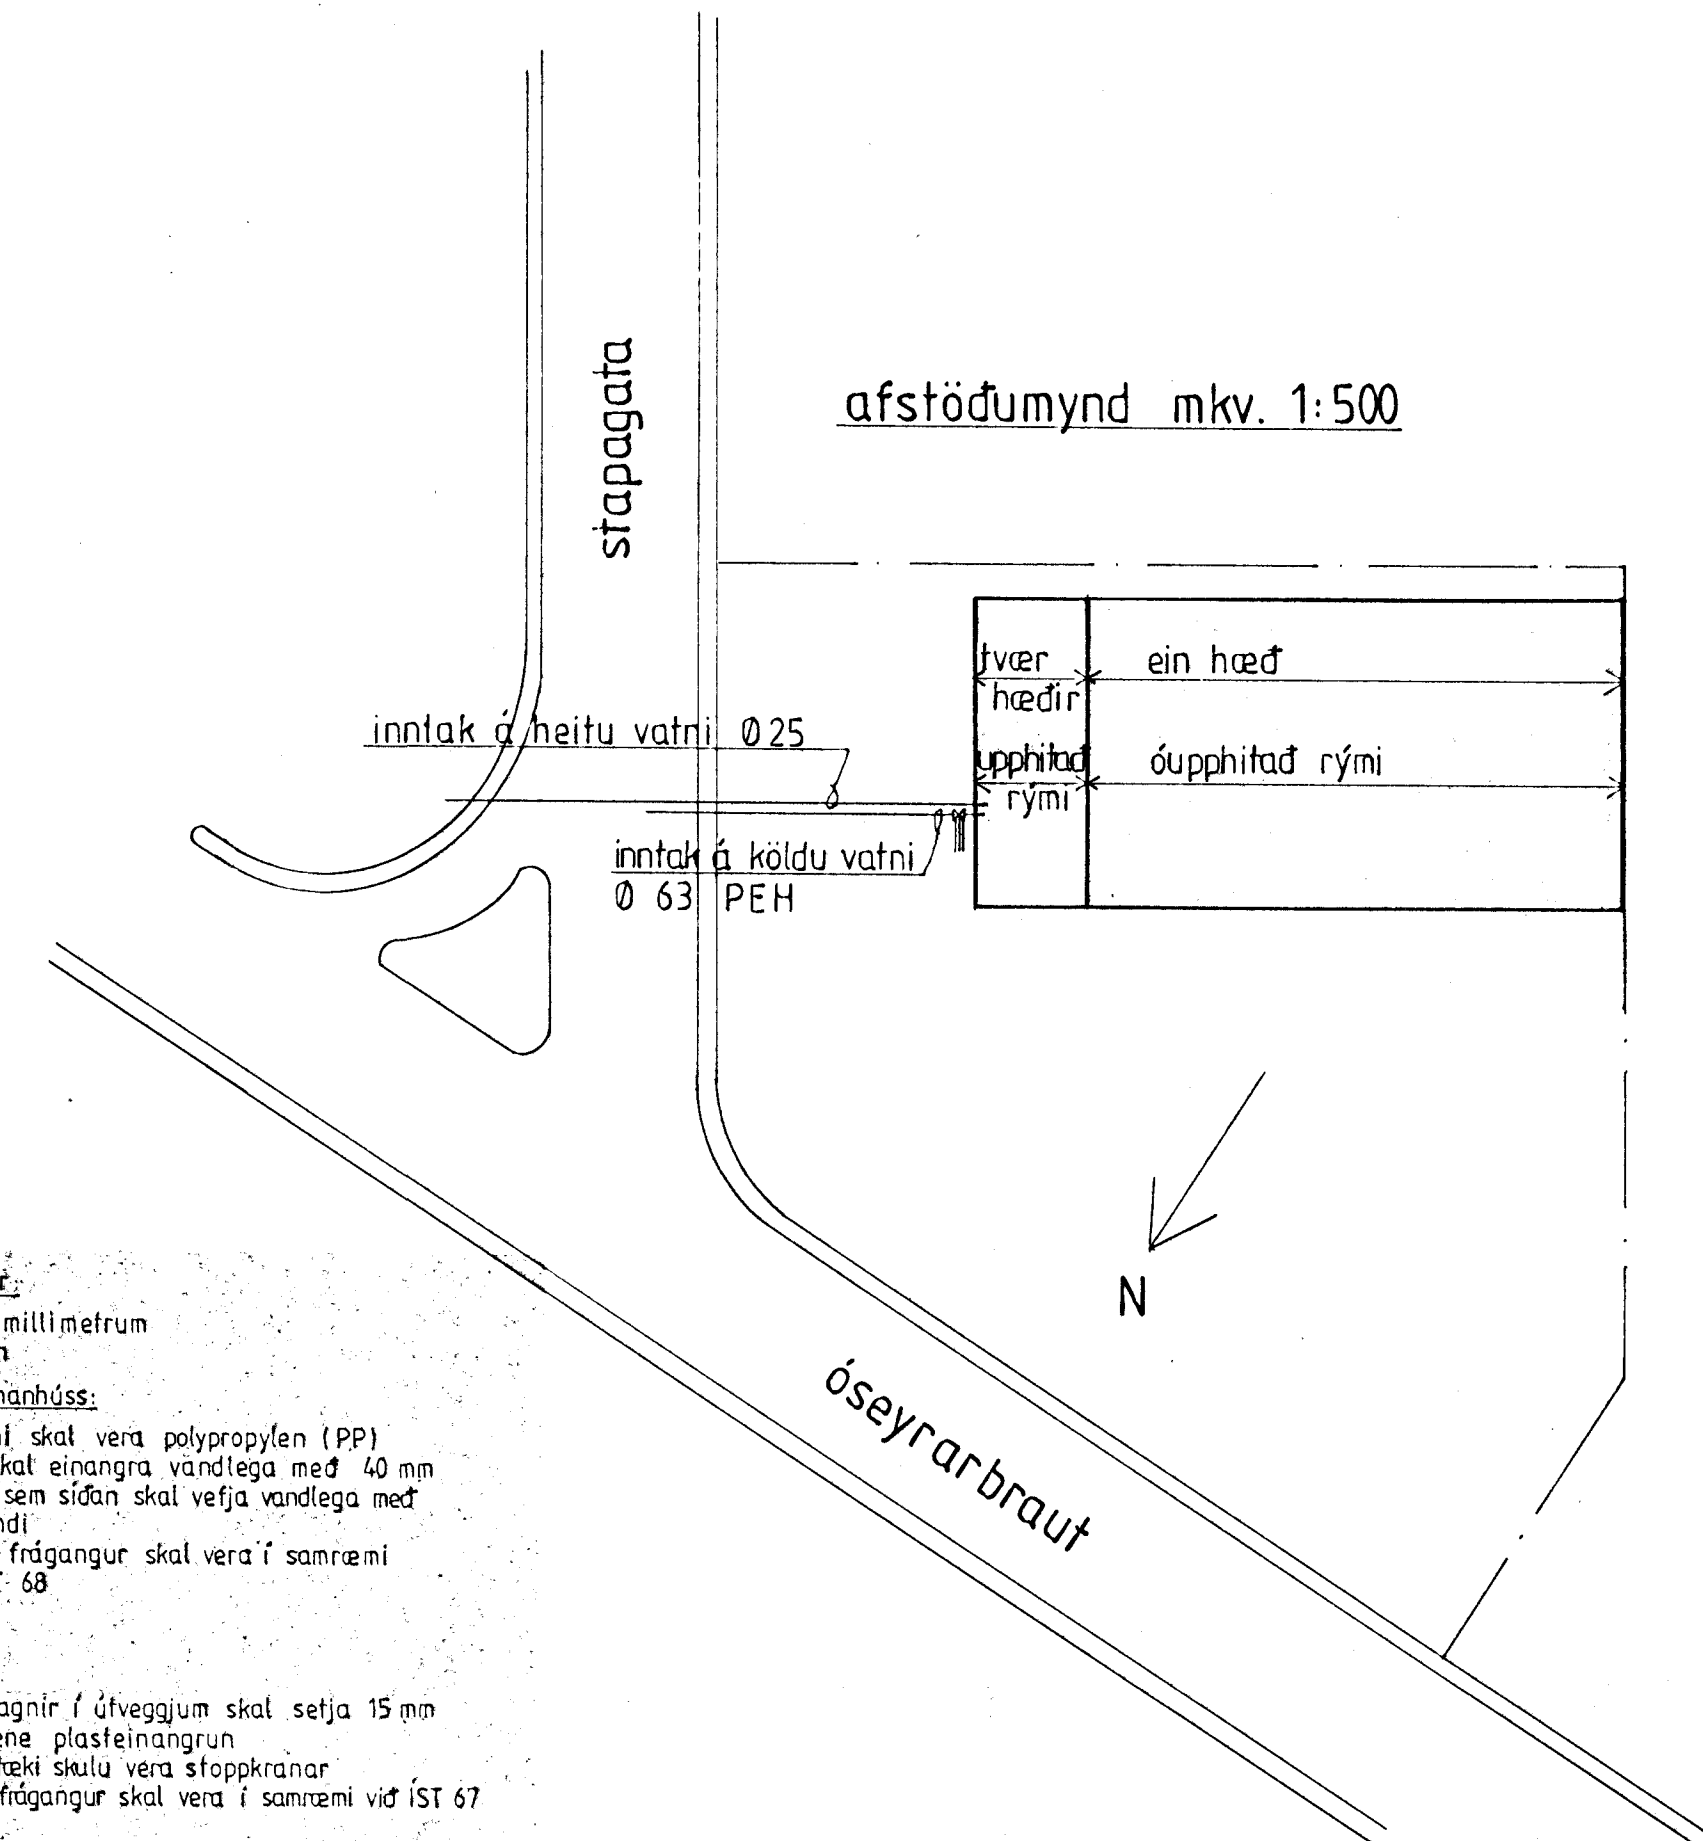

almennar skýringar:
 Ónefnd mál eru í millimetrum
 Kótar eru í metrum
fréttislistagagnir innanhúss:
 lagnaefni skal vera polypropylen (PP)
 lagnir skal einangra vandlega með 40 mm
 sleinul sem síðan skal vefja vandlega með
 plastbandi
 efnir og frágangur skal vera í samræmi
 við ÍST 68
vafnslagnir:
almenn:
 baksvið lagnir í úrveggjum skal setja 15 mm
 polystyrene plasteinangrun
 við öll haki skulu vera stopprávar
 efnir og frágangur skal vera í samræmi við ÍST 67
hökavafnslagnir:
 lagnaefni skal vera galvaniserað stál
 leiðslur skal vefja vandlega með síalþappa en
 síðan skal einangra alla lögnina með þar
 til gerðum vidurkendum stífum einangrunar-
 hölkum
 einangrunarhölkana skal síðan vefja vandlega
 með plastbandi og öll samskeyti með limbandi
heita vafnslagnir:
 lagnaefni skal vera galvaniserað stál
 leiðslur skal einangra með þar til gerðum
 vidurkendum stífum einangrunarhölkum og
 vefja þá síðan með plastbandi
 — kalt neysluvatn
 — heitt neysluvatn
hitalognir:
 lagnaefni skal vera svart stál
 leiðslur skal einangra með þar til gerðum
 vidurkendum stífum einangrunarhölkum og
 vefja þá síðan með plastbandi
 við alla öfna skal setja stillitá
 baksvið leiðslur í úrveggjum skal setja 15 mm
 polystyrene plasteinangrun
 efnir og frágangur lagna skal vera í samræmi
 við reglugerð hitaveitu reykjavíkur
 — framrás hitaveitu
 — bakrás hitaveitu
F : fallstami
GN : göttniðurfall
SV : skolvaskur
EV : eldhúsvaskur
HL : handlaug
BV : þvottavél
BN : bakniðurfall
ST : sturta
UPL : undirþrýstingsloki
BRSL : brunaslanga
TM : tenginguleiki
PS : þvagskál

	upphitad rými		óupphitad rými		samtals	
	m ²	m ³	m ²	m ³	m ²	m ³
1. hæð	137		696		833	
2. hæð	137		0		137	
samtals	274	840	696	4266	970	5106

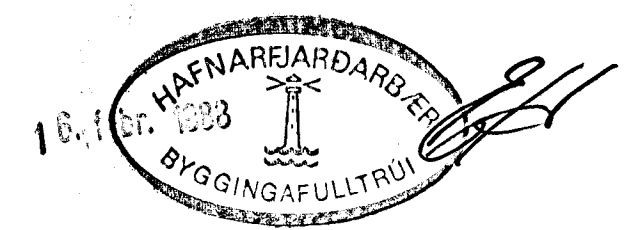

VERKFRÆÐISTOFAN FERILL HF.
 SUDURLANDSBRAUT 4 REYKJAVÍK SÍMI 669370
 óseyrarbraut 17, hafnarfirdi
 grunnmyndir vatns-, hita- og fráveitulagna
 á 1. og 2. hæð . afstöðumynd
 DAGS 15. JANÚAR 1988
 MKV 1:50, 1:500
 HANNAÐ SAMÞYKKT
 TEIKNAD h. s. nr. 303 3 01