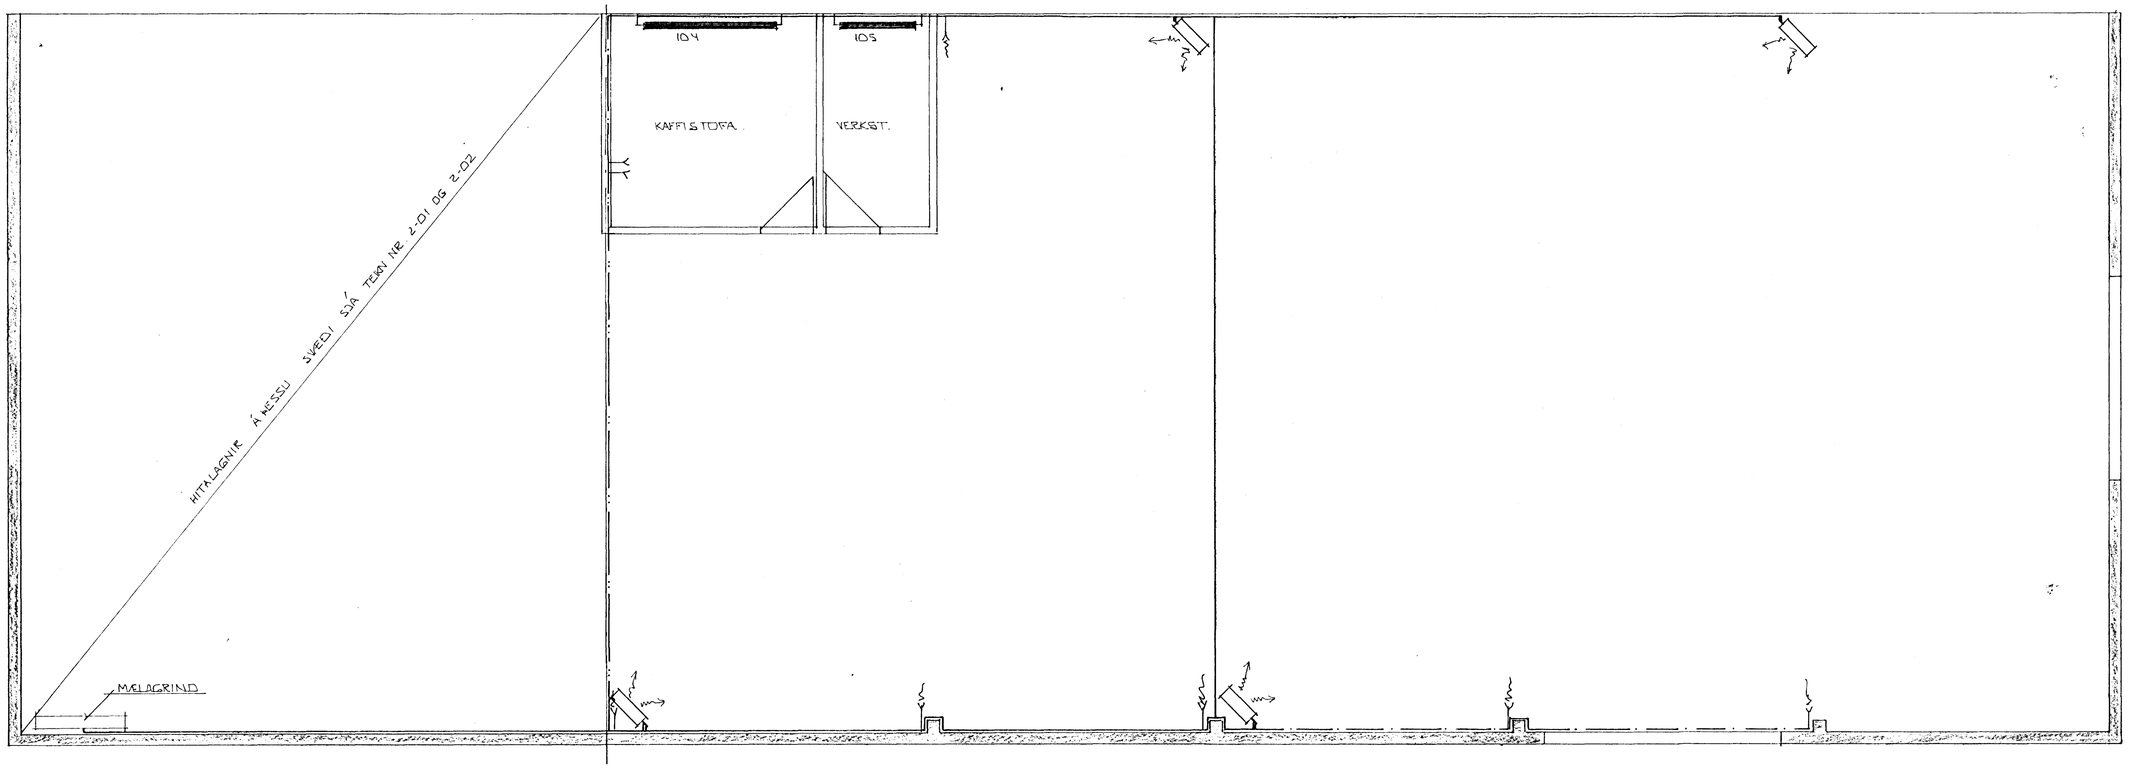

BLÁSARAR Ø = 10.000 KCAL/T.

GRUNNMYND ~1:50

BR.NR.	DAGS.	EÐLI BREYTINGAR	SIGN.

ÓSEYRARBRAUT 9 HAFNARFIRÐI

GRUNNMYND LAGNA Í VINNUSAL.

MÆLIKV. ~1:50

SIGURÐUR ÞORLEIFSSON TÆKNIFRÆÐINGUR F.T.F.I.

STRANDGÖTU 11 HAFNARFIRÐI SÍMI 54751

DAGS. JÚNÍ '87

HANNAÐ

TEIKNAÐ

VERK NR. 8722

BLAÐ NR. 2-03