



GRUNNMYND EFRI HÆÐAR 1:50

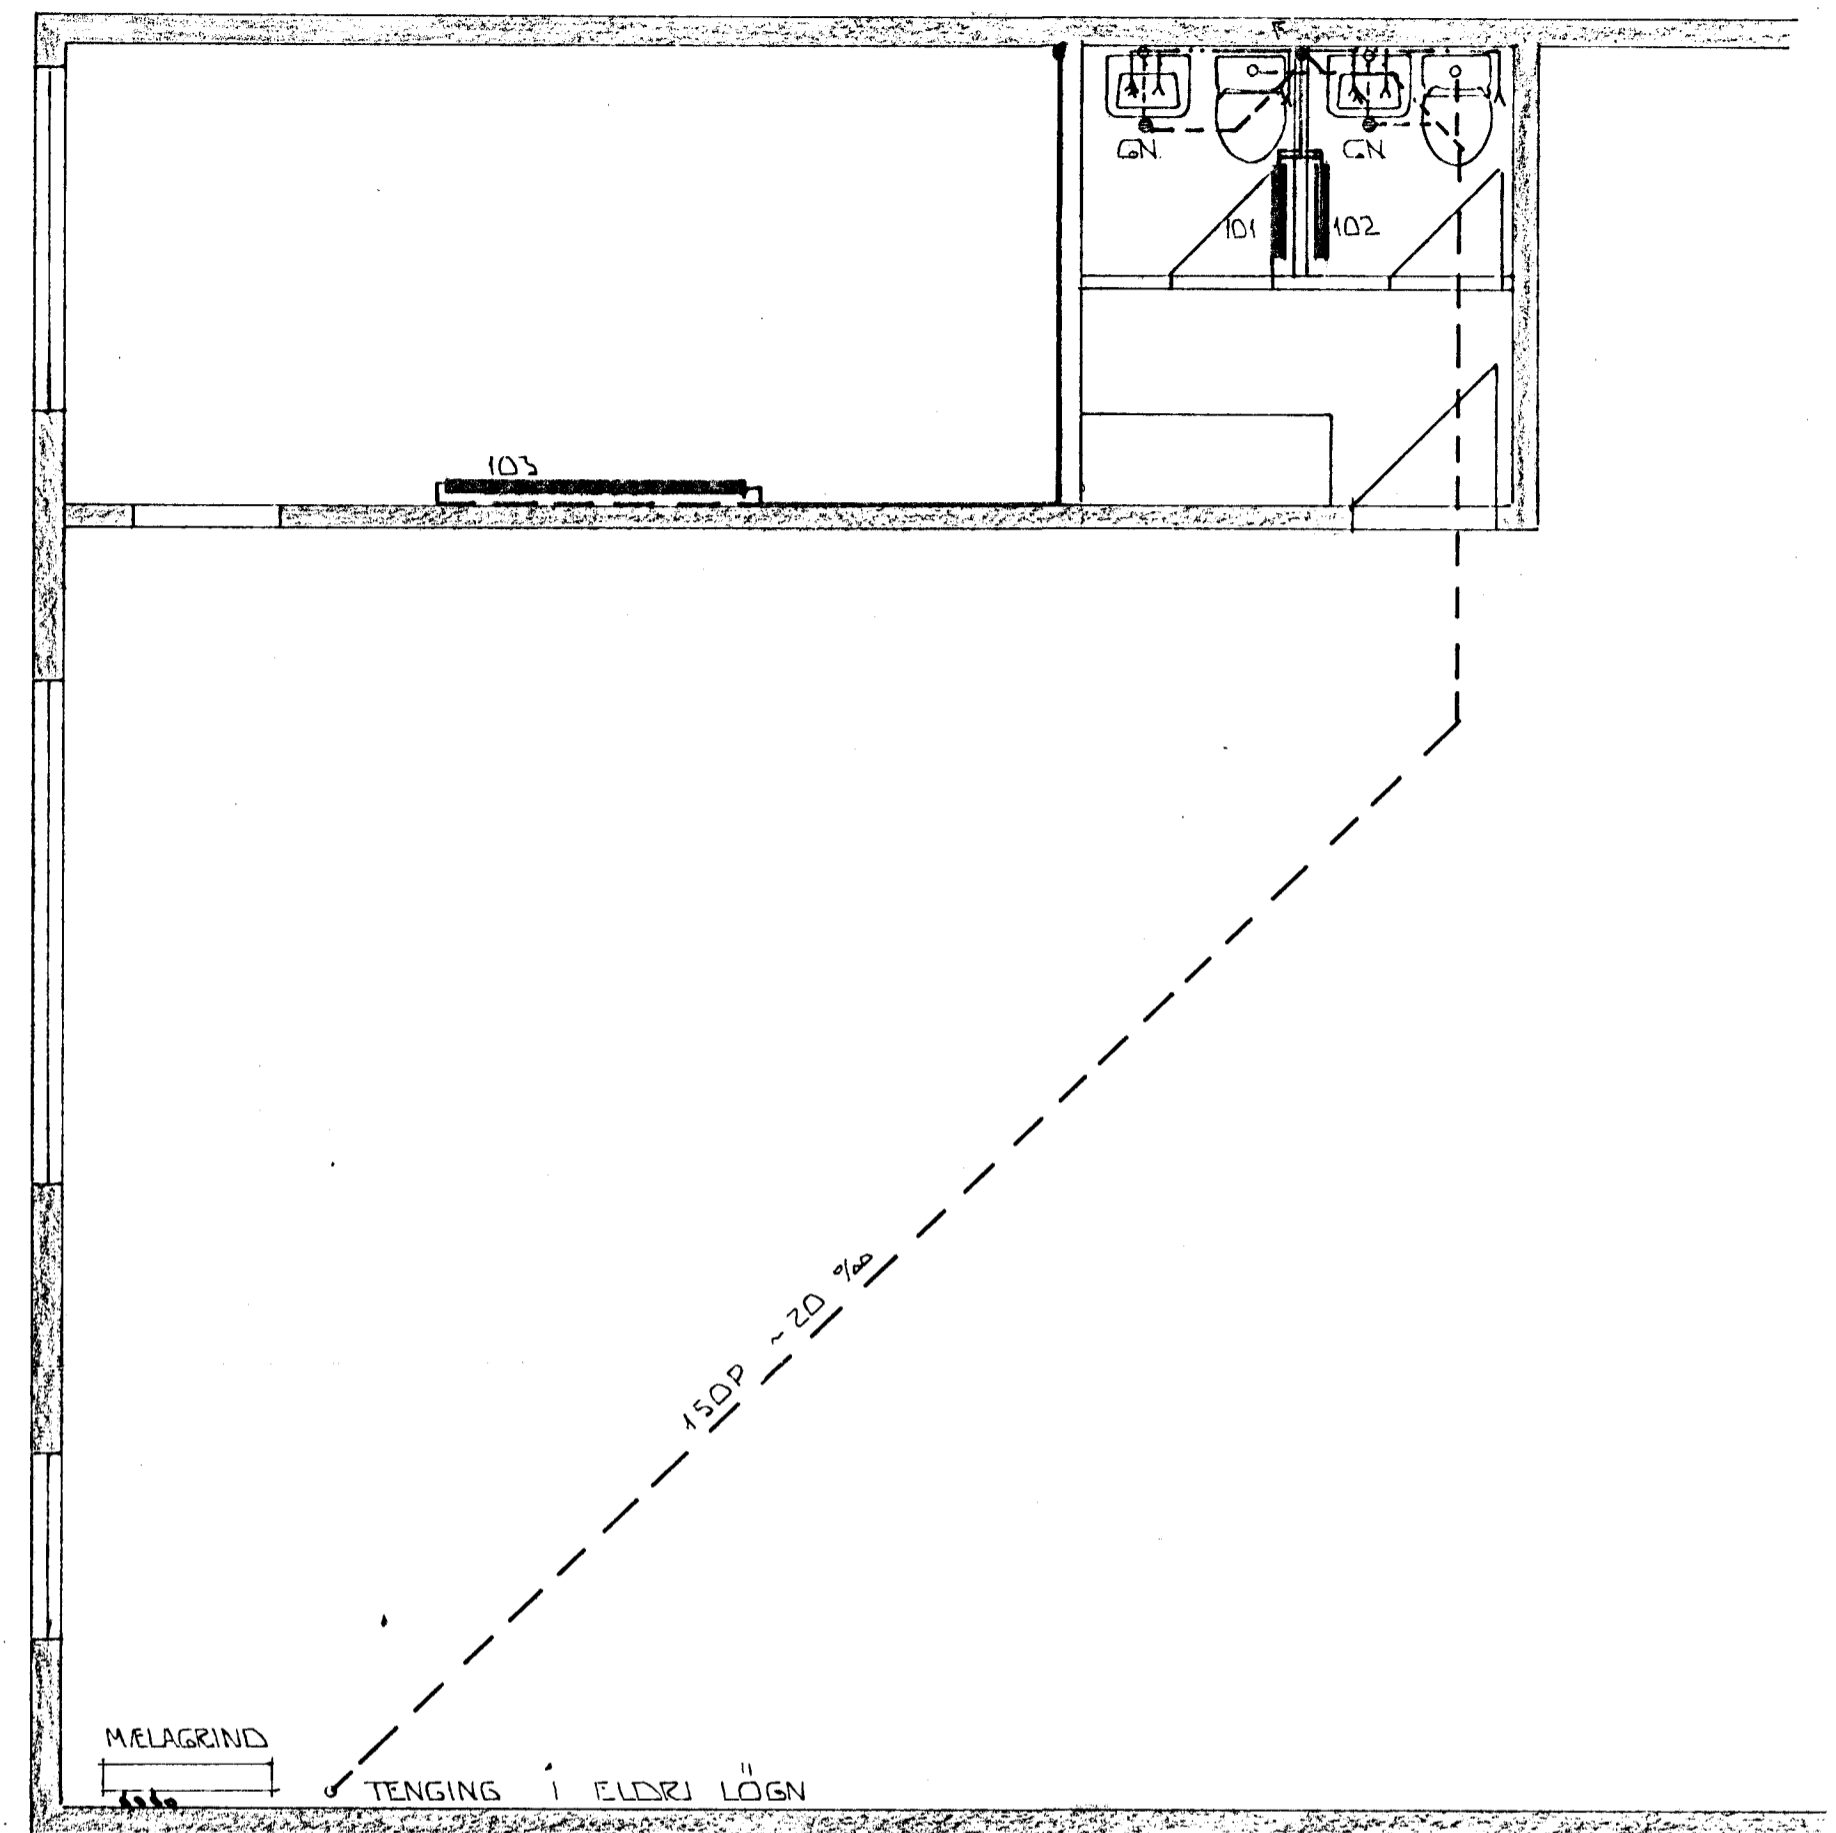

GRUNNMYND NEDRI HÆÐAR 1:50

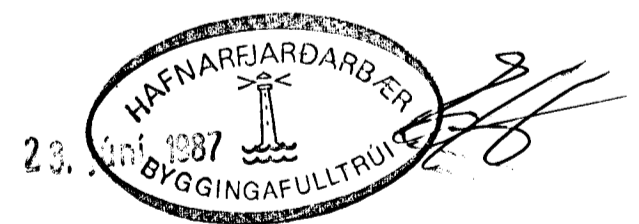

BR.NR.	DAGS.	EBLI BREYTINGAR	SIGN.
ÖSEYRARBRAUT 9 HAFNARFIRÐI GRUNNMYNDIR GRUNNLAGNA MÆLIKV. 1:50 SIGURÐUR ÞORLEIFSSON TEKNIFRÆÐINGUR F.T.F.I. STRANDGÖTU 11 HAFNARFIRÐI SÍMI 54751			DAGS. MAI '87 HANNAÐ TEIKNAD VERK NR. 8722 BLADNR. 2-01