


VEGGIR GRUNNMYND 2.hæð

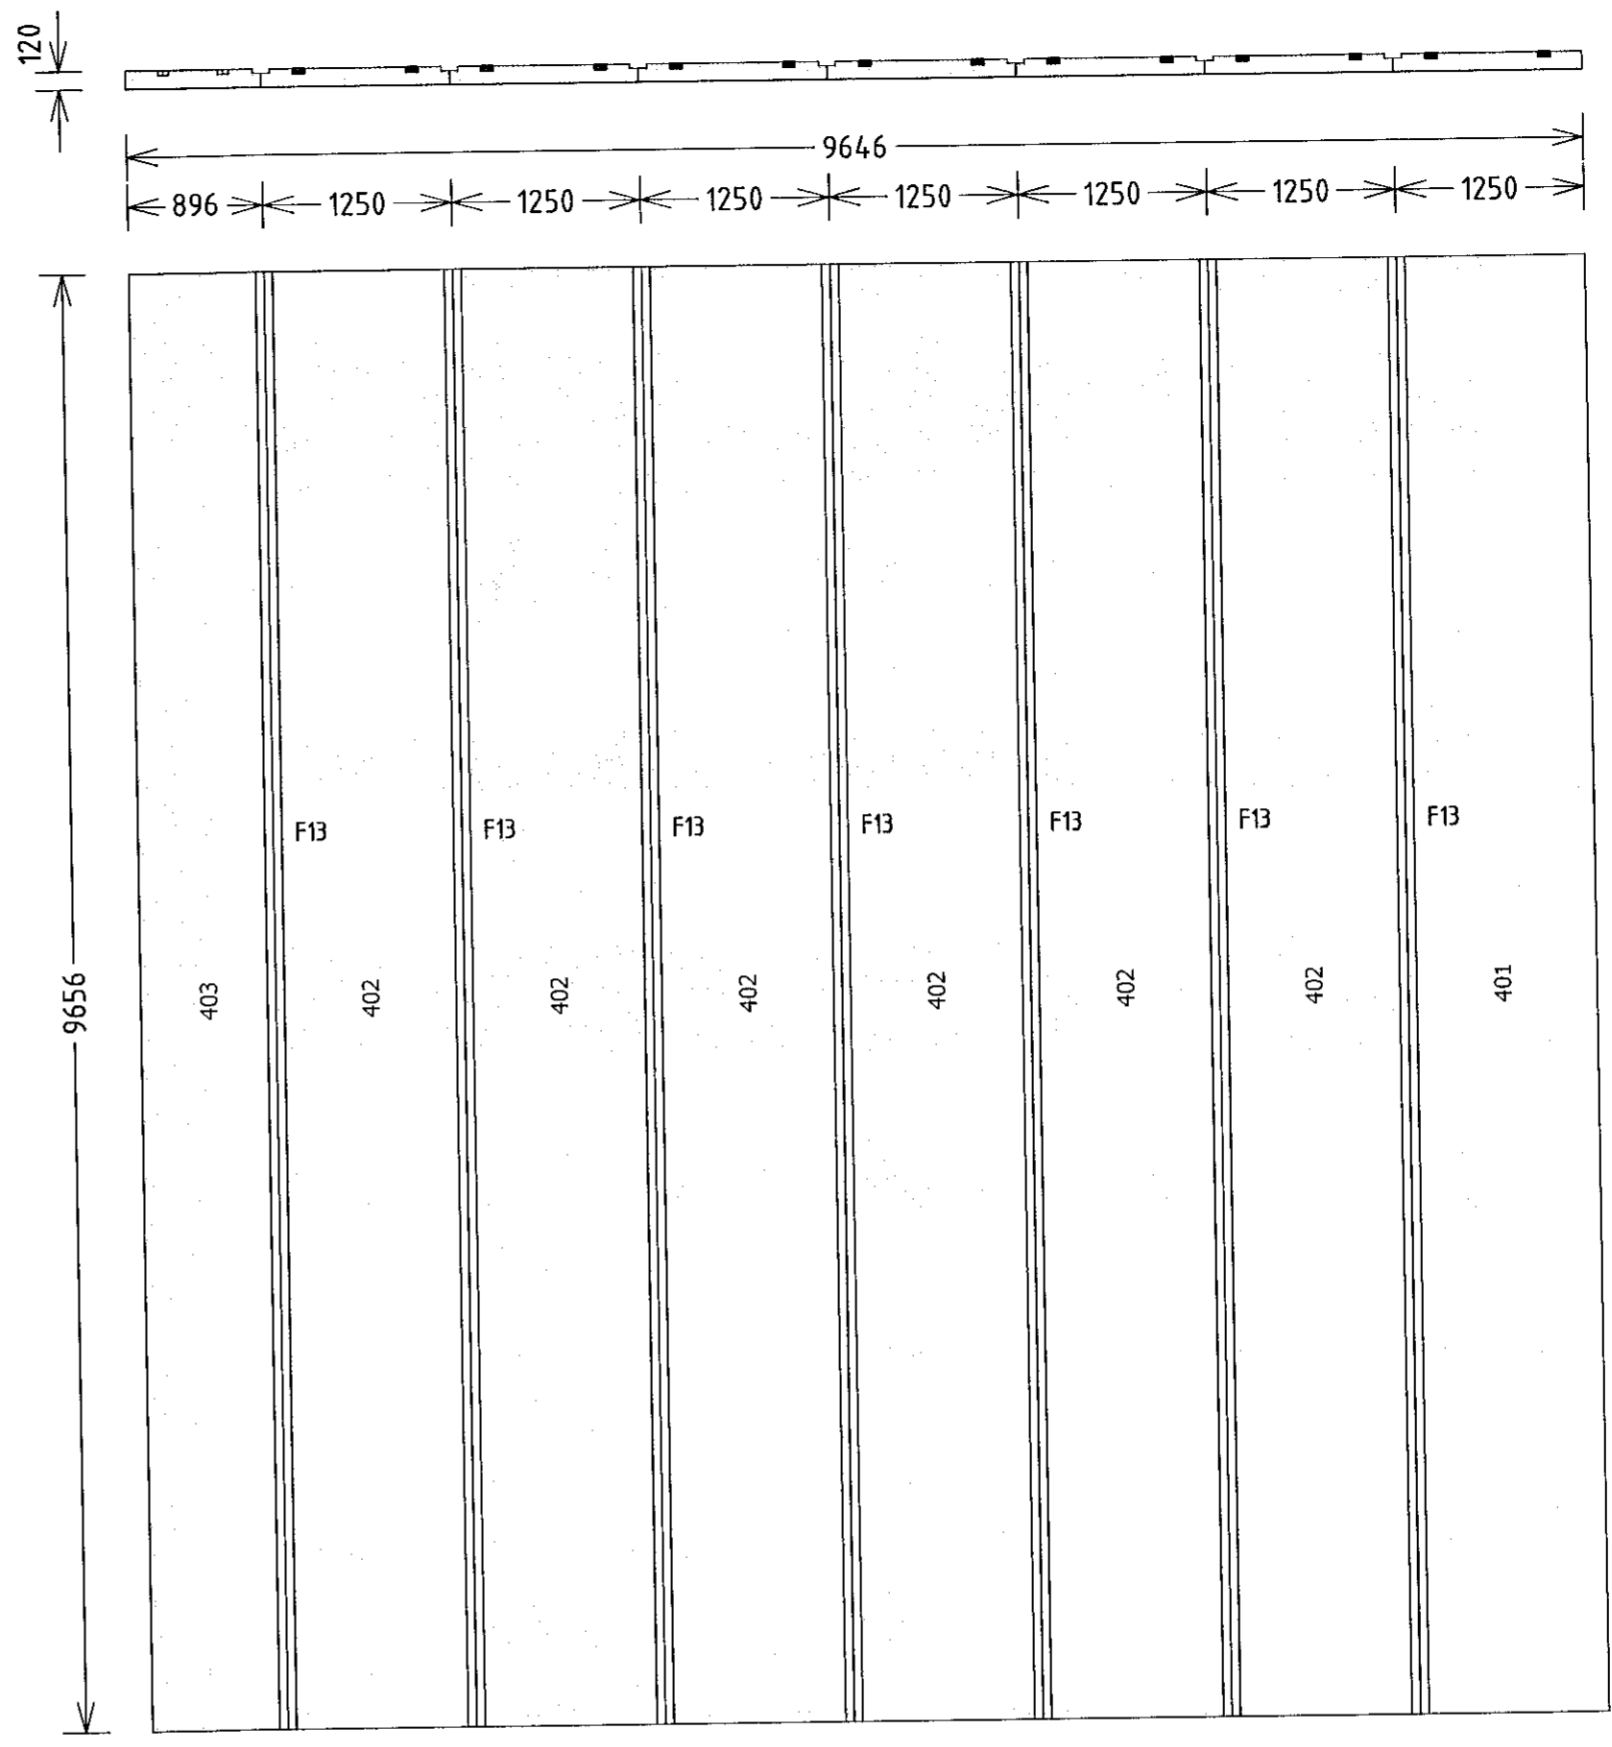

ÞAKEININGAR GRUNNMYND YFIR 2. hæð

Samþykkt þann
09. sep. 2021
f.h. byggingarfulltrúans í Hafnarfirði
Hjálmar A. Jónsson
HJAS

NR.	DAGS.	BREYTING

SKÝRINGAR

SKÝRINGAR SJÁ TEIKN B001

ÖLL MÁL A TEIKNINGU Í MILLIMETRUM EKKI SKAL MÆLA UPP AF TEIKNINGUM

ÖNNUR MÁL OG ALLUR ANNAR FRÁGANUR SJÁ TEIKNINGAR AÐALHÖNNUÐAR

VEGGEININGAR SJÁ TEIKNINGAR B005, B006, B009, B010, B012-B015

ÞAK- OG GÓLFEININGAR SJÁ TEIKNINGAR B007 OG B009

FESTINGAR OG SAMSETNING Á EININGUM SJÁ SÉRMYNDIR TEIKNINGAR B020 - B021

VIÐ UPPSETNINGU VEGGEININGA ER ÞÆR STILLAR AF MEÐ ÞVÍ AÐ SKÁSTIKKA MEÐ SKRÚFUM VGZ M7x220 mm.

24/8 '21

AÐALHÖNNUÐUR OG BURÐARÞOLSHÖNNUÐUR
SÆMUNDUR EIRÍKSSON 261249-2949

VÖLUSKARD 26
220 HAFNARFJÖRÐUR

KLÖPP ARKITEKTAR-VERKFRÆÐINGAR EHF
NJARDARHOLT 3 270 MOSFELLSBÆR
SÍMI 577 2277, 699 7747 - klopp@simnet.is

HEITI TEIKN.	VEGGIR GRUNNMYND 2. hæð		
	ÞAKEININGAR GRUNNMYND YFIR 2. hæð		
MÆLIKVARÐI	1:50	DAGS.	JÚLÍ 2021
TEIKNING	B 009	VERK	V 21-301
BREYTING		YFIRFARIÐ	SE