




**G-1**  
1. stk.  
Rennihurð og fastir gluggar

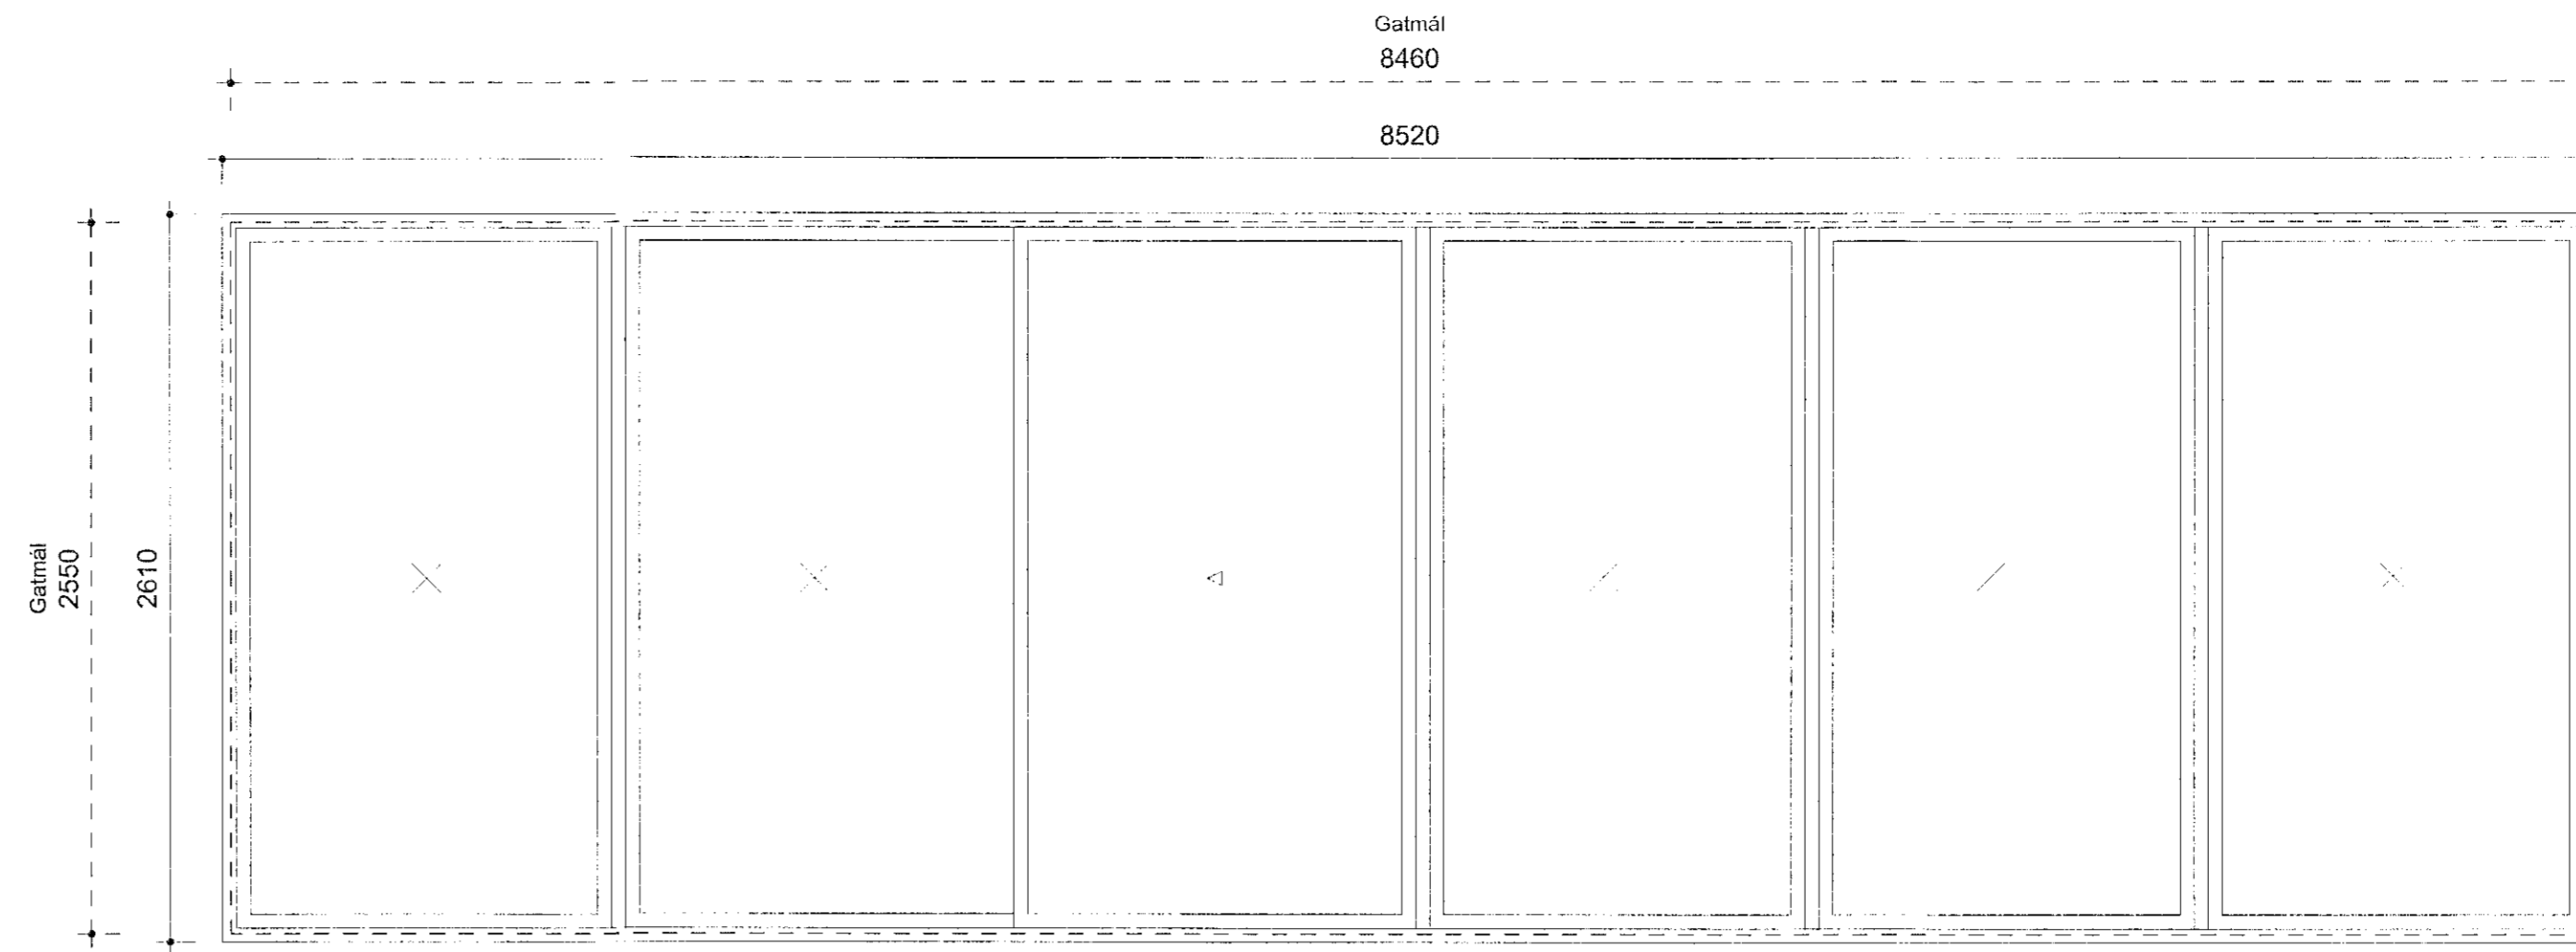


**G-2**  
1. stk.  
Rennihurð og fastir gluggar

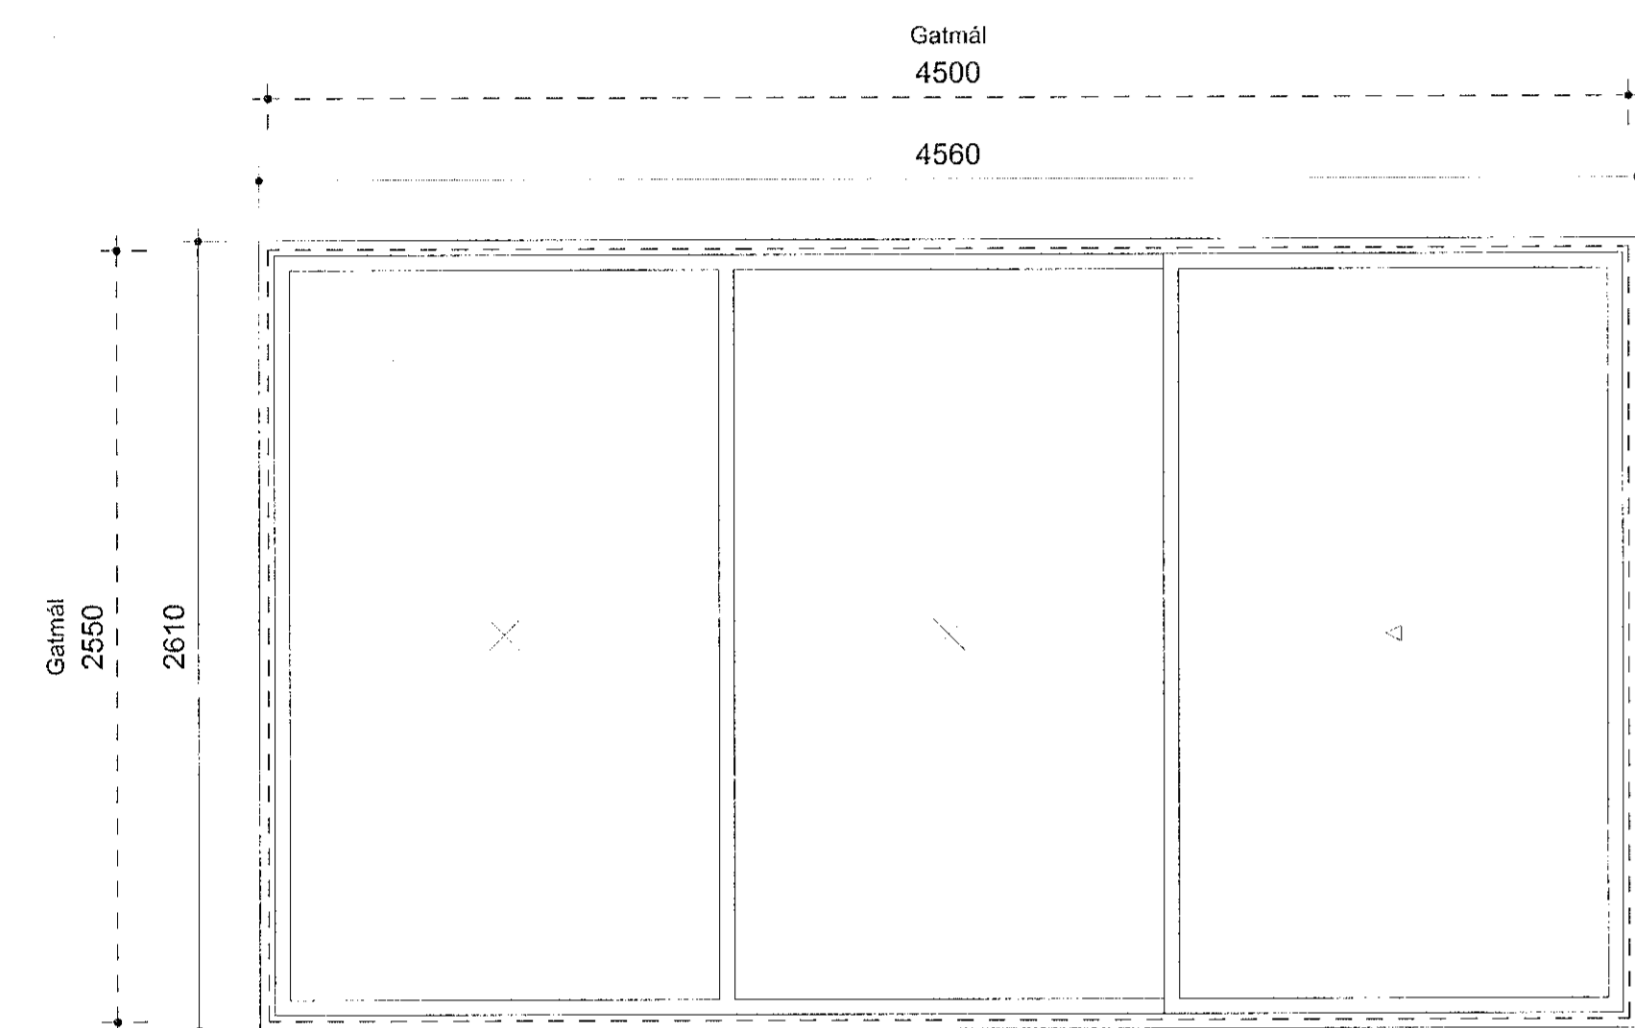


**G-3**  
1. stk.  
Rennihurð og fastir gluggar

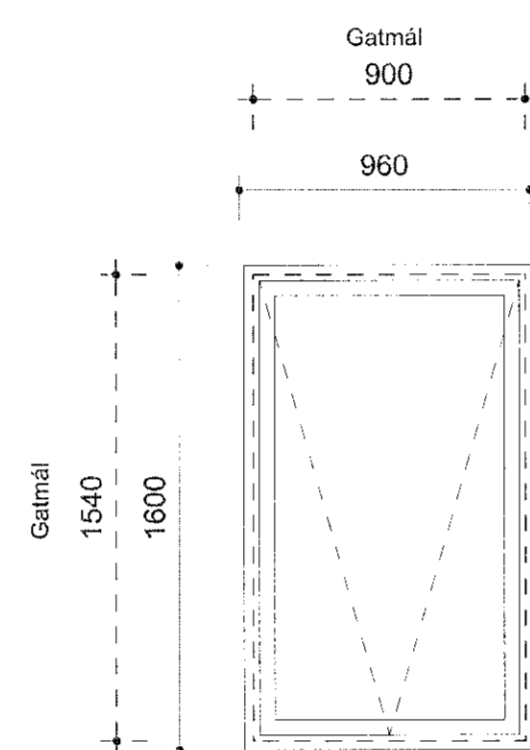


**G-4**  
2. stk. V21 (4. stk alls)  
opnast út  
(ath björgunarop - opnanlegt fag þarf að haldast sjálft í opinni stöðu)

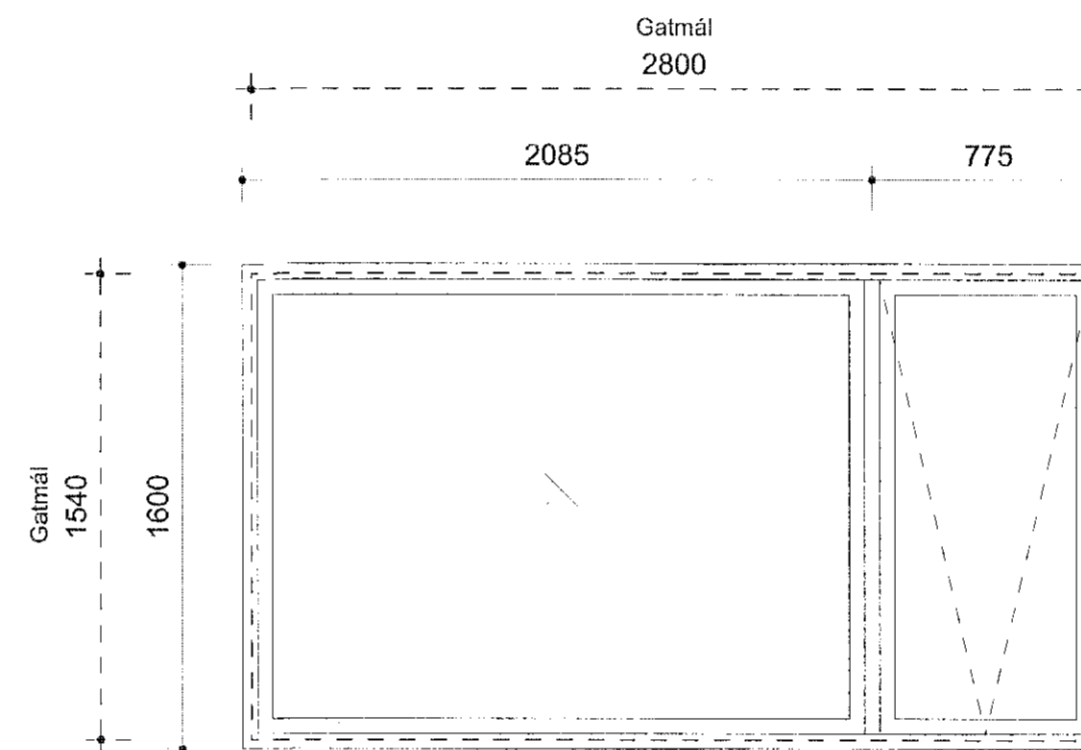


**G-5**  
2. stk. V21 (4. stk alls)  
opnast út  
(ath björgunarop - opnanlegt fag þarf að haldast sjálft í opinni stöðu)

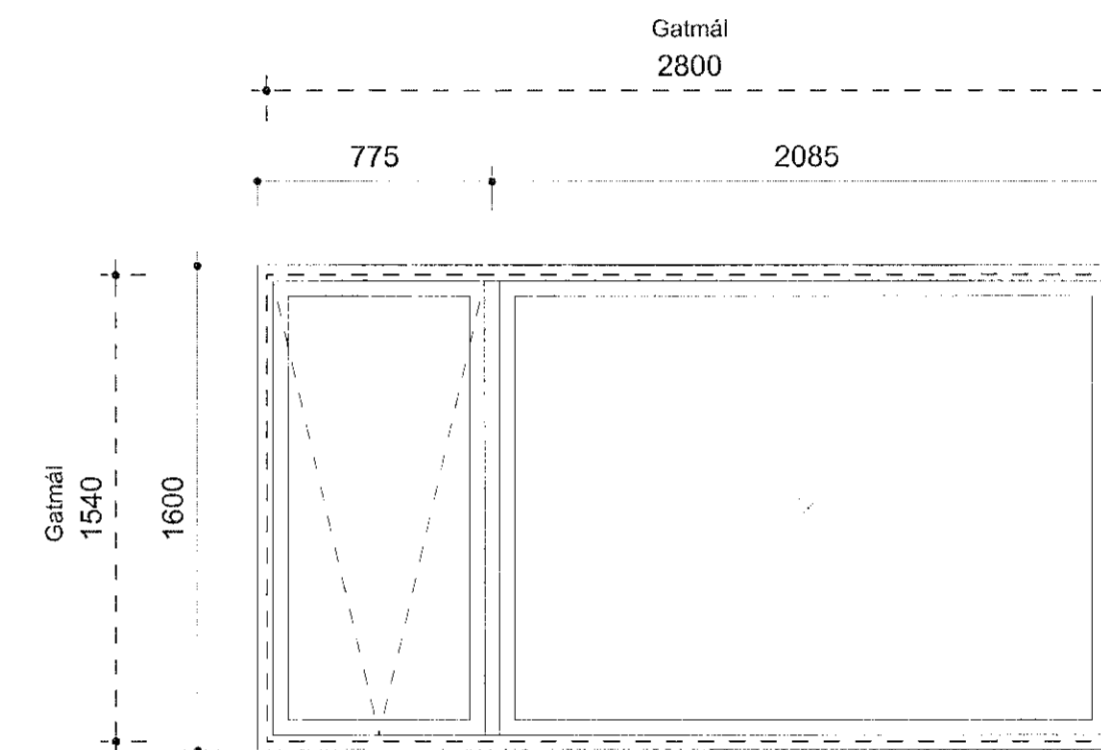


**G-6**  
1. stk. V21 (2. stk alls)  
opnast út  
(ath björgunarop - opnanlegt fag þarf að haldast sjálft í opinni stöðu)  
ATH: gluggi næst V 21A þarf að vera með E30 brunavarnargleri

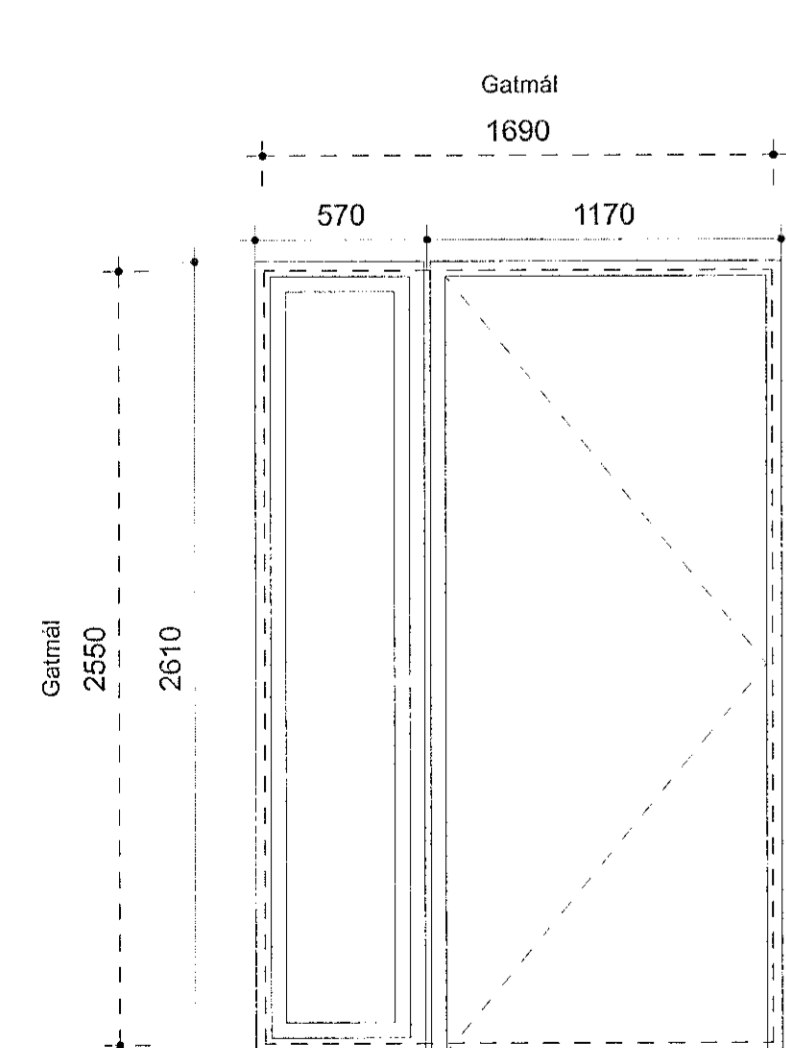

**H-3**  
1. stk.  
Útihurð og gluggi  
Vinstri hurð, opnast inn  
ATH: lúga, bjalla, og merkingar  
í samráði við gluggaframleiðanda  
og arkitekt

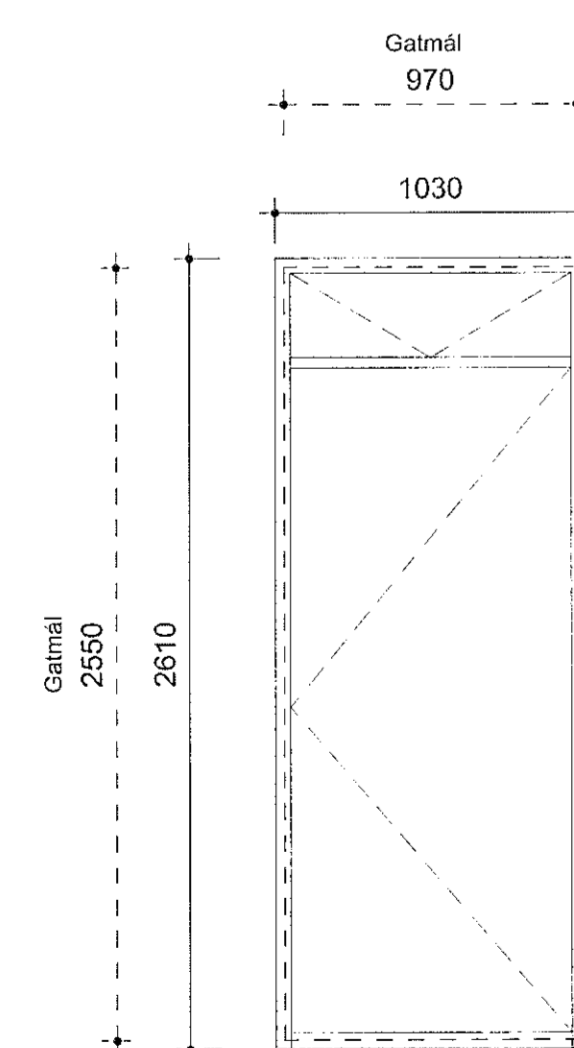

**H-2**  
1. stk.  
Útihurð  
Vinstri hurð, opnast inn

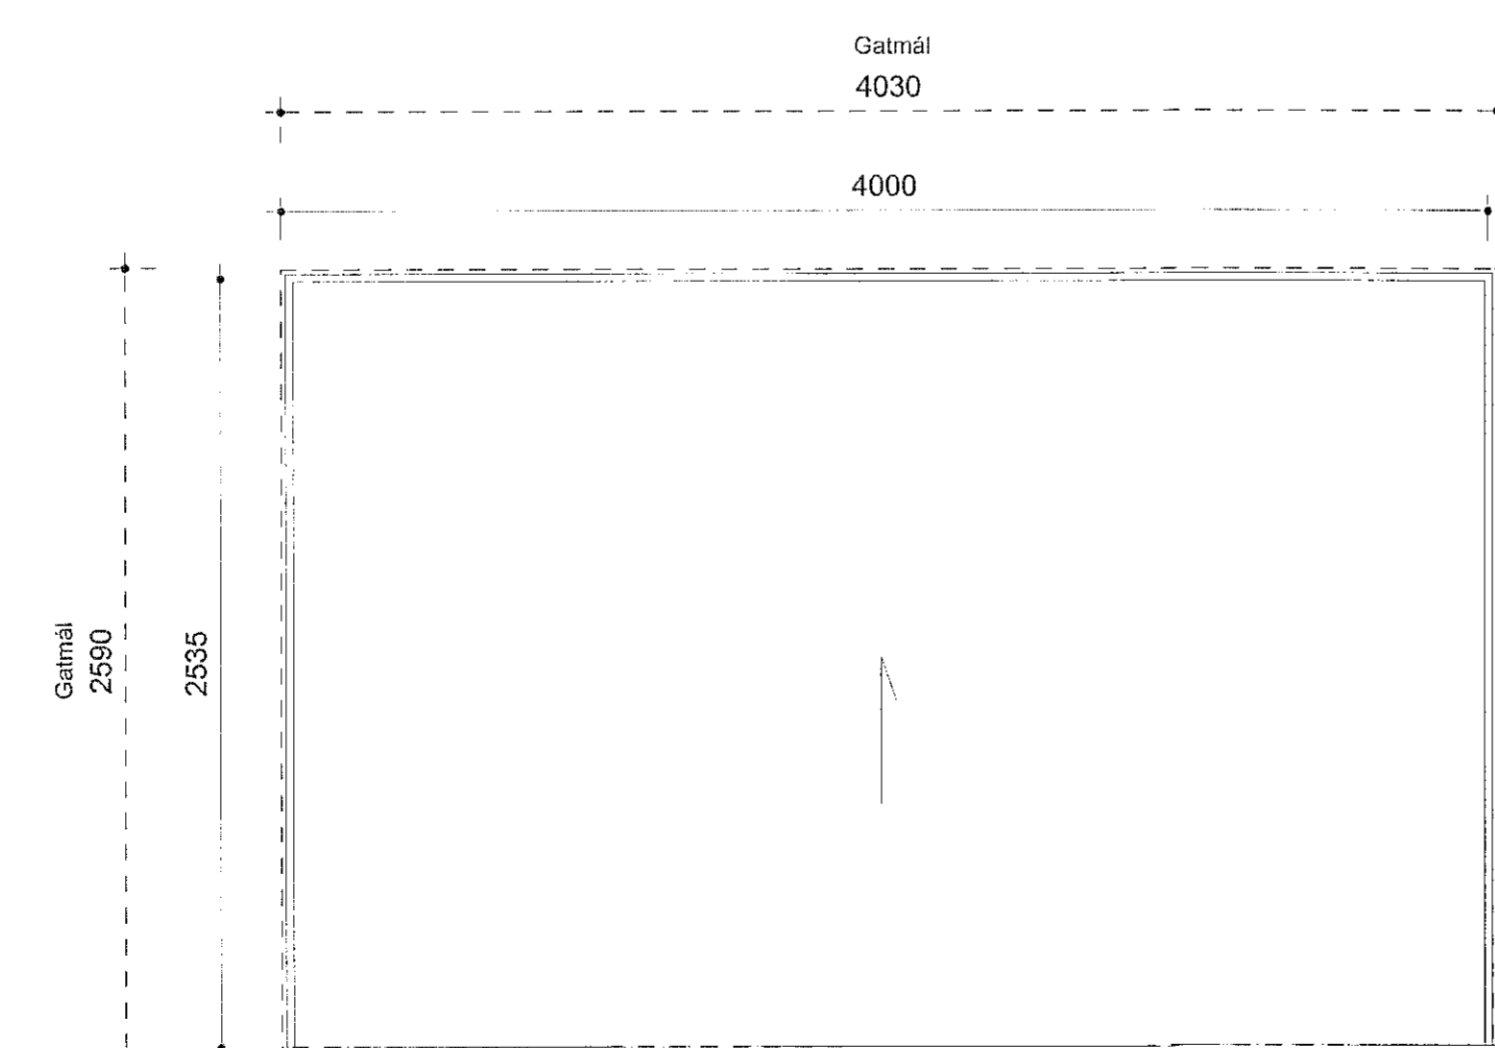

**H-1**  
1. stk. V 21 (2.stk. alls)  
Bílskúrshurð  
Fleki, klæddur timbri í flúgti við vegg

Samþykkt þann  
07. sep. 2021  
Í.h. byggingarfulltrúans í Hafnarfróði  
Hjalmar A. Jónsson  
**HAS**

**Skýringar**

NLR	Náttúruleg loftþræsting
VLR	Væðing loftþræsting
GN	Gæðingur
FT	Flötur
HS	Hæðing
SJT	Sjóttur
BO	Björgunarop
FÖK	Föringur
PK	Þakki
K	Kötur á landi

**Fyrirvari**  
Ör mál eru í millimetrum nema kótur á gólum, loftum og landi sem eru í metrum  
Mæð ekki af teikningum.  
Teikning skal lesin með viðeigandi gögnum, verkjörningum og teikningum  
annarra hönnuða.  
Ör mál skal stytta á stöðum áður en smíði hefst. Missemi í teikningum og  
vafastöð skal tryggja arkitektum strax.

Útgáfa	Breyting	Dags.
<b>Völuskaró 34</b>		
Landnr. L227987		
<b>Parhús</b>		134
Tegund verks		
<b>Séruppdráttur</b>		1:25 / A1+
Gluggateikningar V34 Mkv. / Stærð		
<b>B-401</b>		6
Raðnúmer Útgáfa Blað		
<b>ÁMP</b>	<b>AGLA</b>	XX.XX.XX
Teiknað Yfirunð Útgáfa dags.		

**TRÍPÓLÍ ARKITEKTAR**  
Skólavörðungur 16, 2. hæð | 101 Reykjavík | +354 299 2999 | www.tripoli.is | tripoli@tripoli.is

Andri G. Andrésson | Arkitekt ETH FAF | t: 240182-3949 | andri@tripoli.is  
Guðni Valberg | Arkitekt FAF | t: 250880-5299 | gudni@tripoli.is  
Jón Davíð Ágústsson | Arkitekt FAF | t: 250280-5729 | jon@tripoli.is

© Tripólí Arkitektar  
Öll aðfrot og aðrir teikningar að hluta eða í heild er höð skriflega leyfi höfundar.