




ÚTLIT NORÐURHLIÐ  
 mkv. 1:100

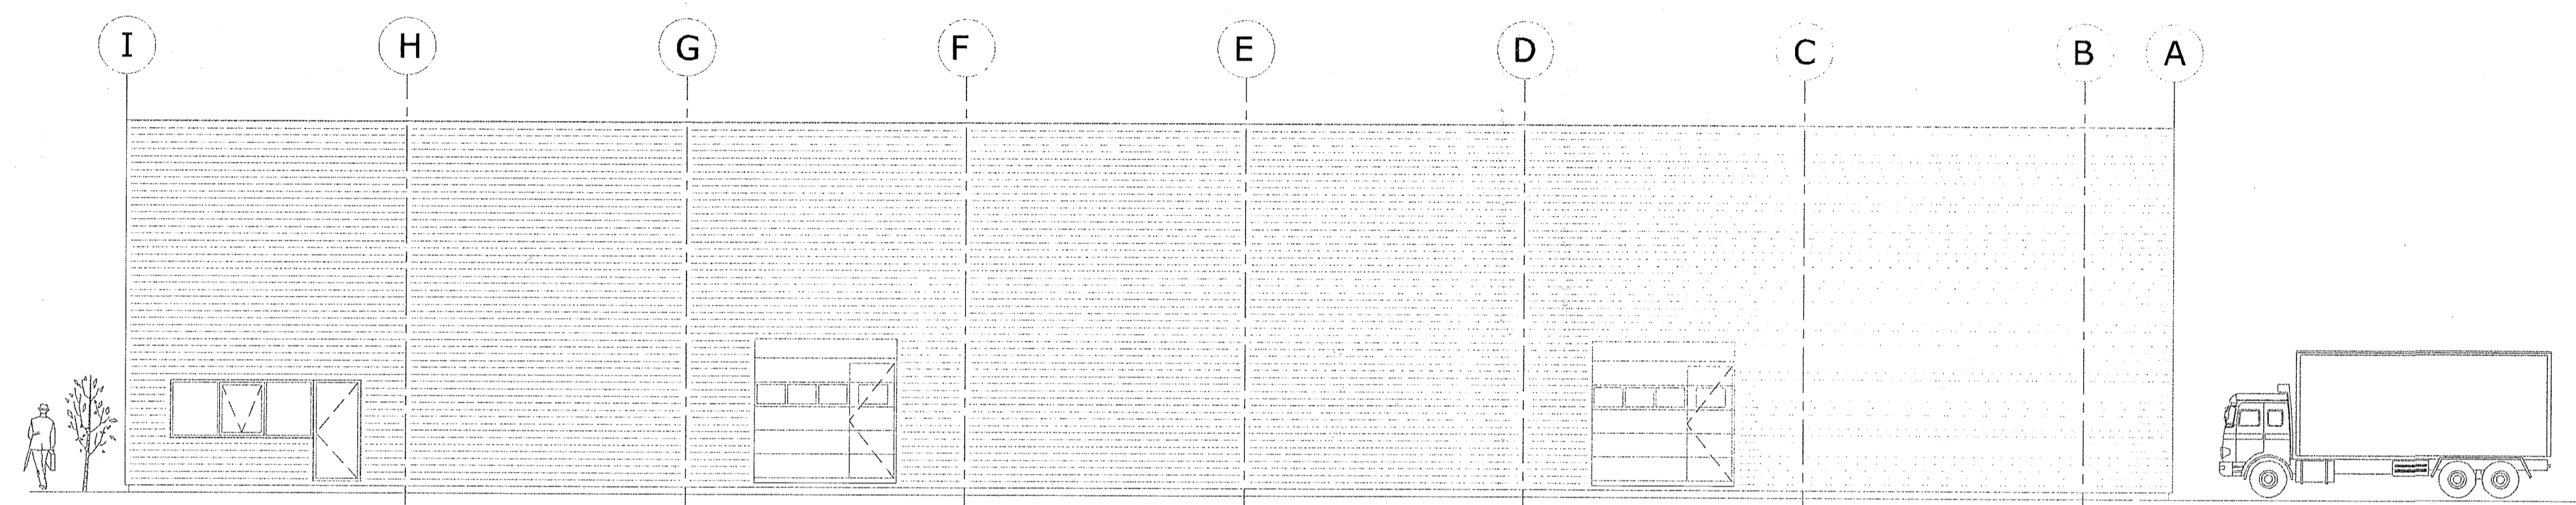

ÚTLIT SUÐURHLIÐ  
 mkv. 1:100

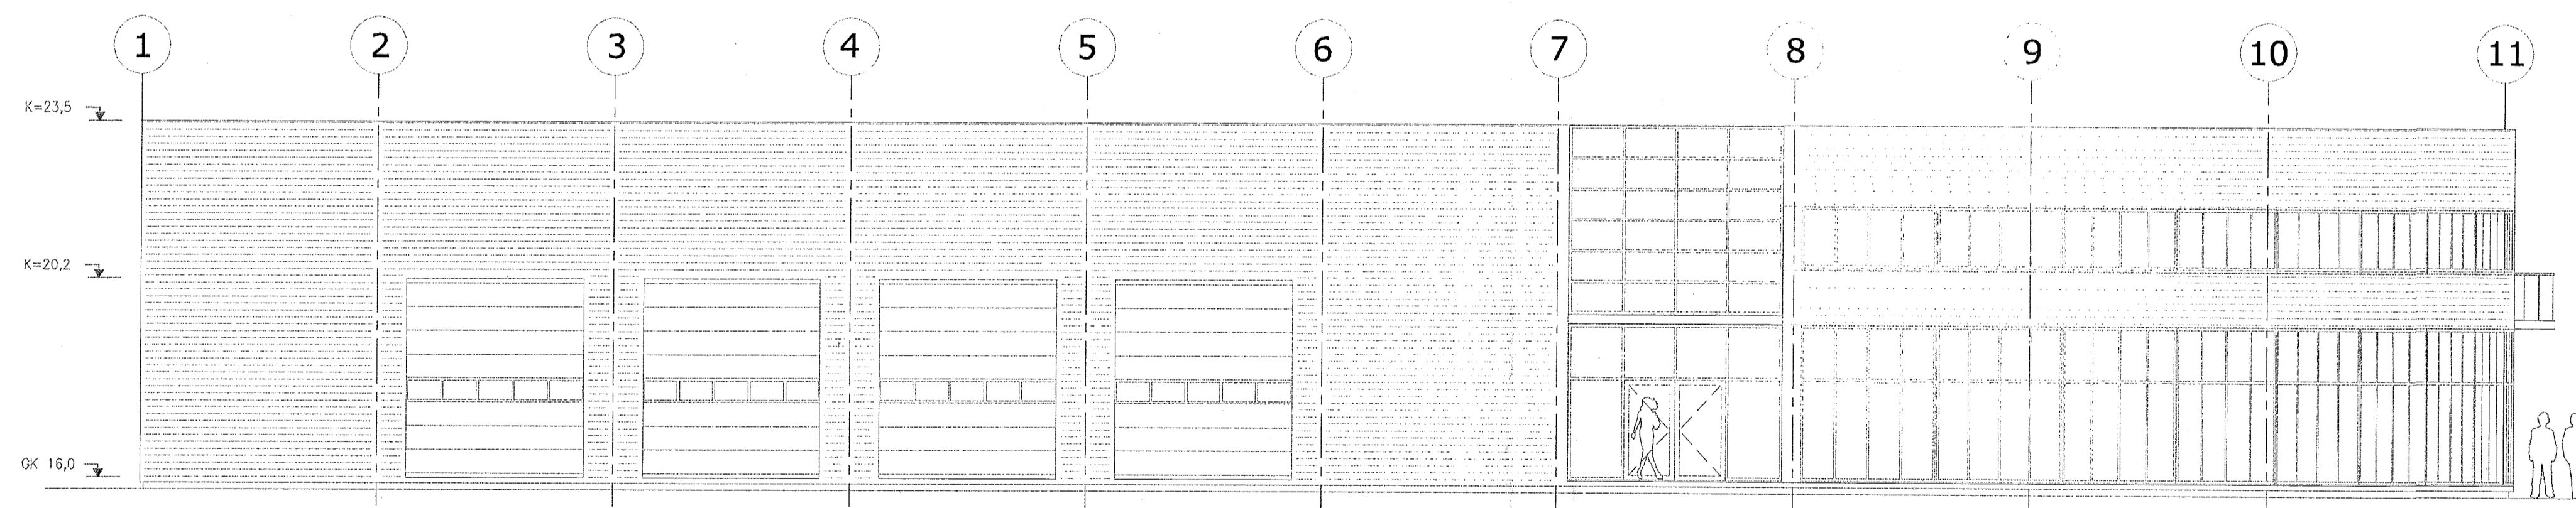

ÚTLIT VESTURHLIÐ  
 mkv. 1:100

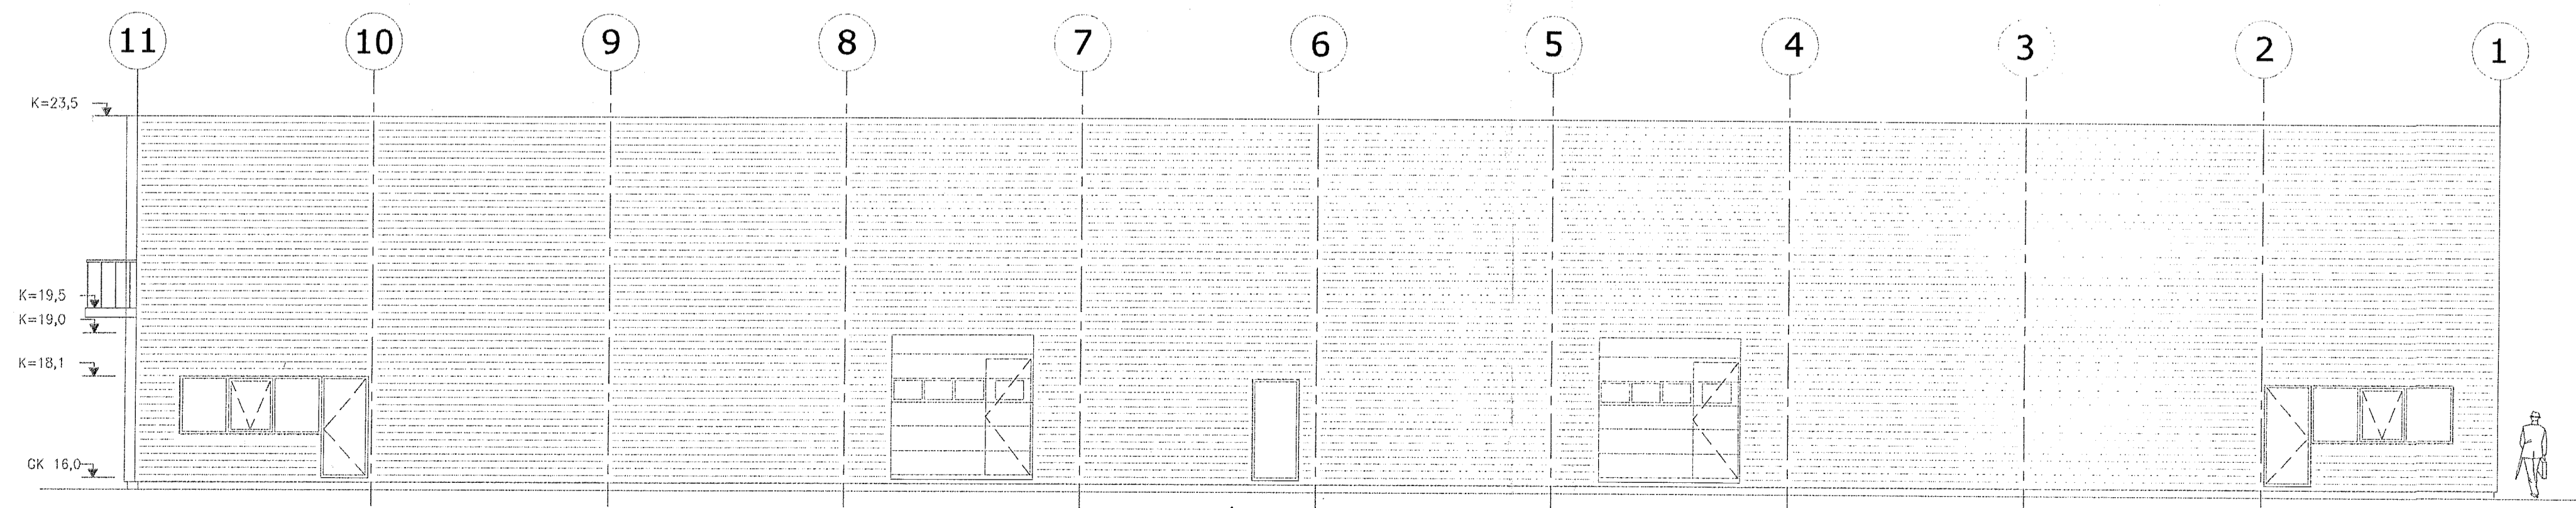

ÚTLIT AUSTURHLIÐ  
 mkv. 1:100

Nr	Dags	Breyting	Breytt
A	16.03.10	Breyting á innri rýmum	BE
B			

**Brynjar Einarsson**  
 141265 - 4829 Byggingaráæðingur bfi / MBA  
 Físiel 35, 109 Reykjavík Sími: 874 2603 Netfang: brynj@binnet.is VSK númer: 76803

Verk:  
**Selhella 5, Hafnarfjörður**

Talning:  
**Útlitstekningar - A004**

Hannað: BE/ HMBE Semp: BE Talað: BE Málsvári: 1 : 100

Uppfært dags: 28.02.2011 Dagssetning: 13.11 2007