



SKURÐUR C-C
 mkv. 1:100

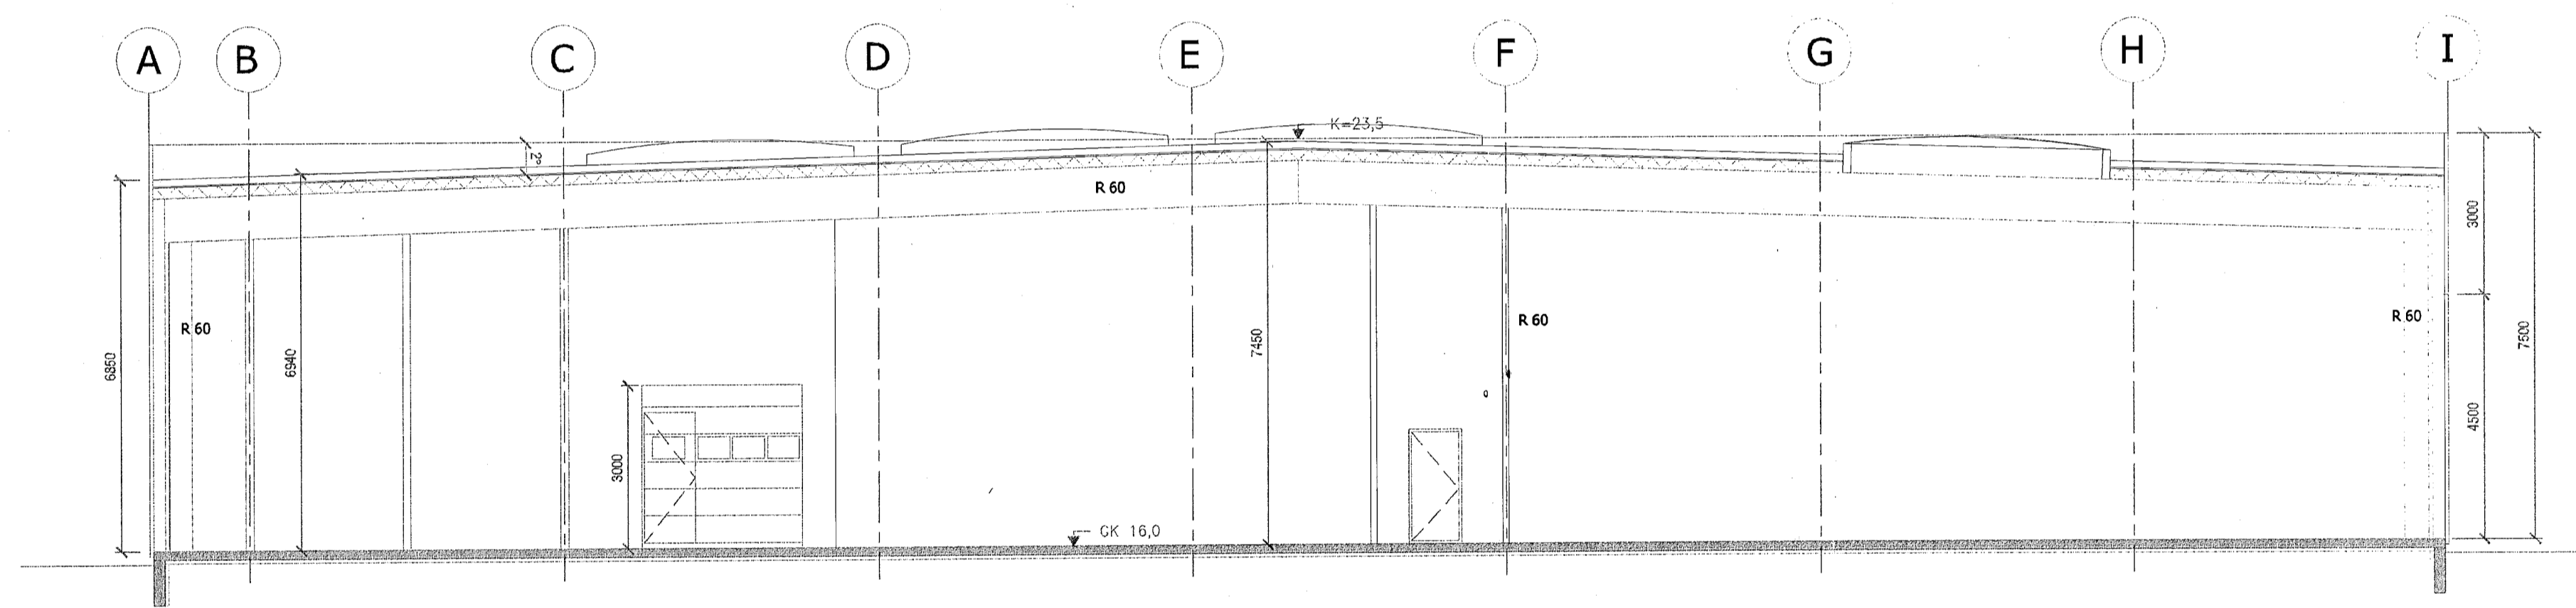

SKURÐUR B-B
 mkv. 1:100

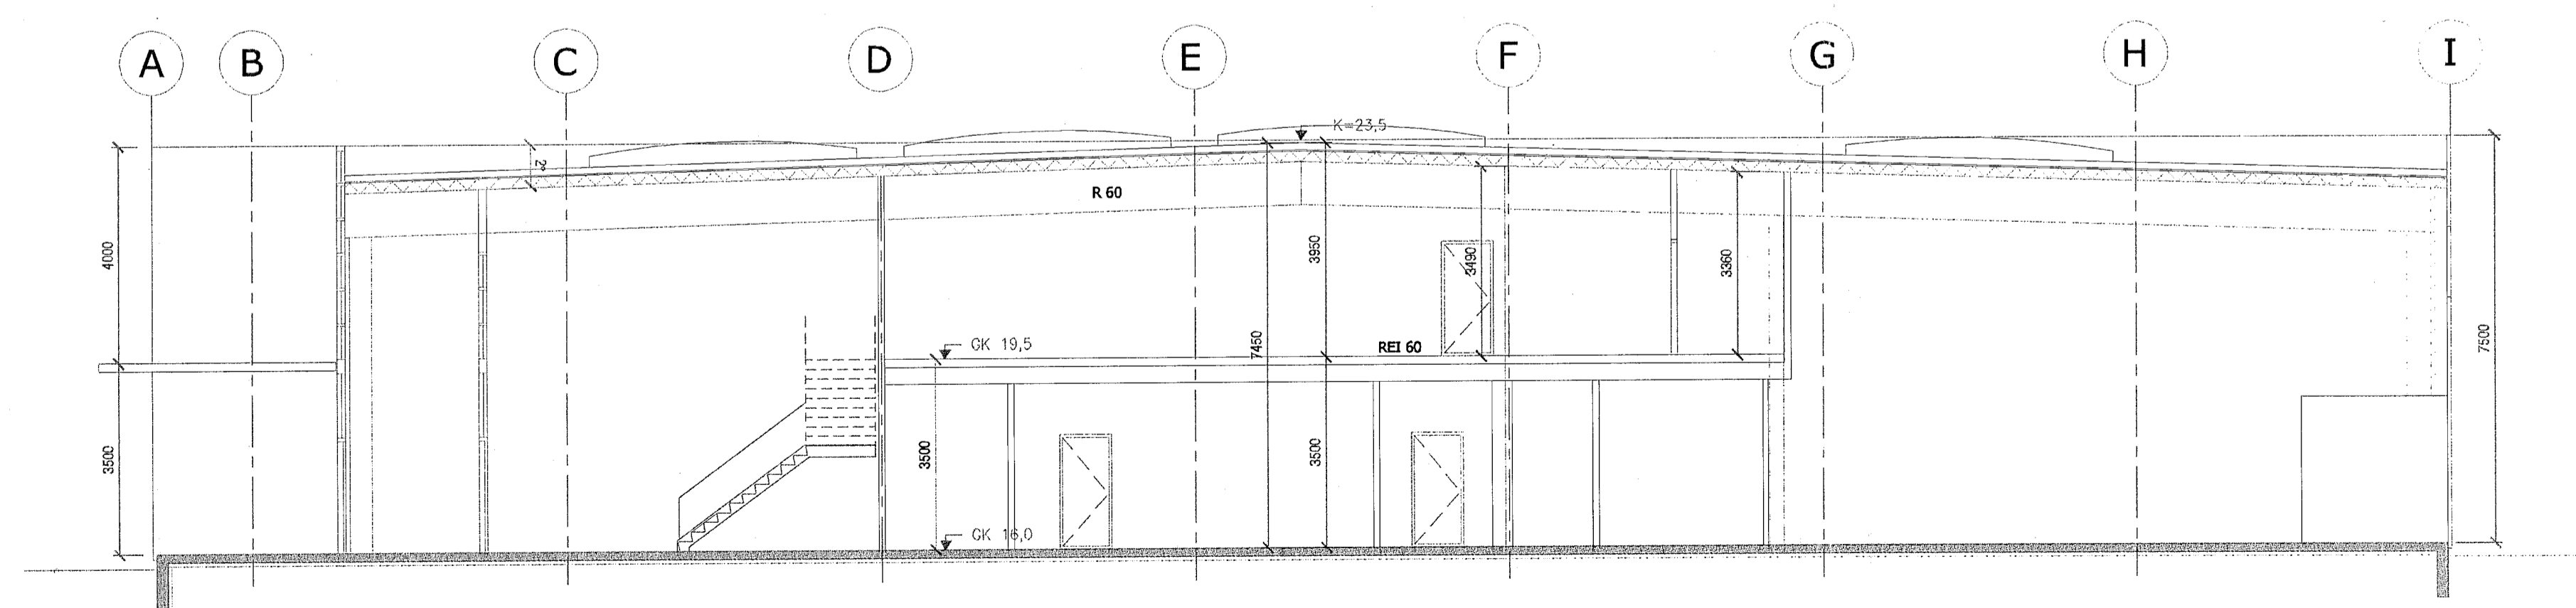

SKURÐUR A-A
 mkv. 1:100

Skýringar:

- HV= Inntak hitaveitu
- VV= Inntak vatnsveitu
- RV= Inntak rafveitu
- S= Inntak síma
- LR= Loftæst rými
- GN= Niðurfall
- ÞN= Þakniðurfall

BO → Björgunarop
 STÆRD

EI 60 Veggir og hæðaskil með merktri brunamótstöðu.

EIC9-80 Hurðir og gluggar með merktri brunamótstöðu.

Stjórnstöð brunaviðvörðunarkerfis



Nr	Dags	Breyting	Breytt
A	15.03.10	Breyting á innri rýmum	BE
B			

Brynjar Einarsson
 141265 - 4829 Byggingafræðingur bfi / MSA

Fúsel 35, 109 Reykjavík
 Sími: 892 3000
 Netfang: brynjar@almat.is
 VSK númer: 76803

Undirritun aðalhönnuðar

Verk:
Selhella 5, Hafnarfjörður

Tekning:
Sneiðingar - A005

Hannað: BE/HMBE Samið: BE Talað: Málsvæði: 1 : 100

Uppfært dags: 28.02.2011 Dregið: 13.11 2007