Mottekin 6/6'08

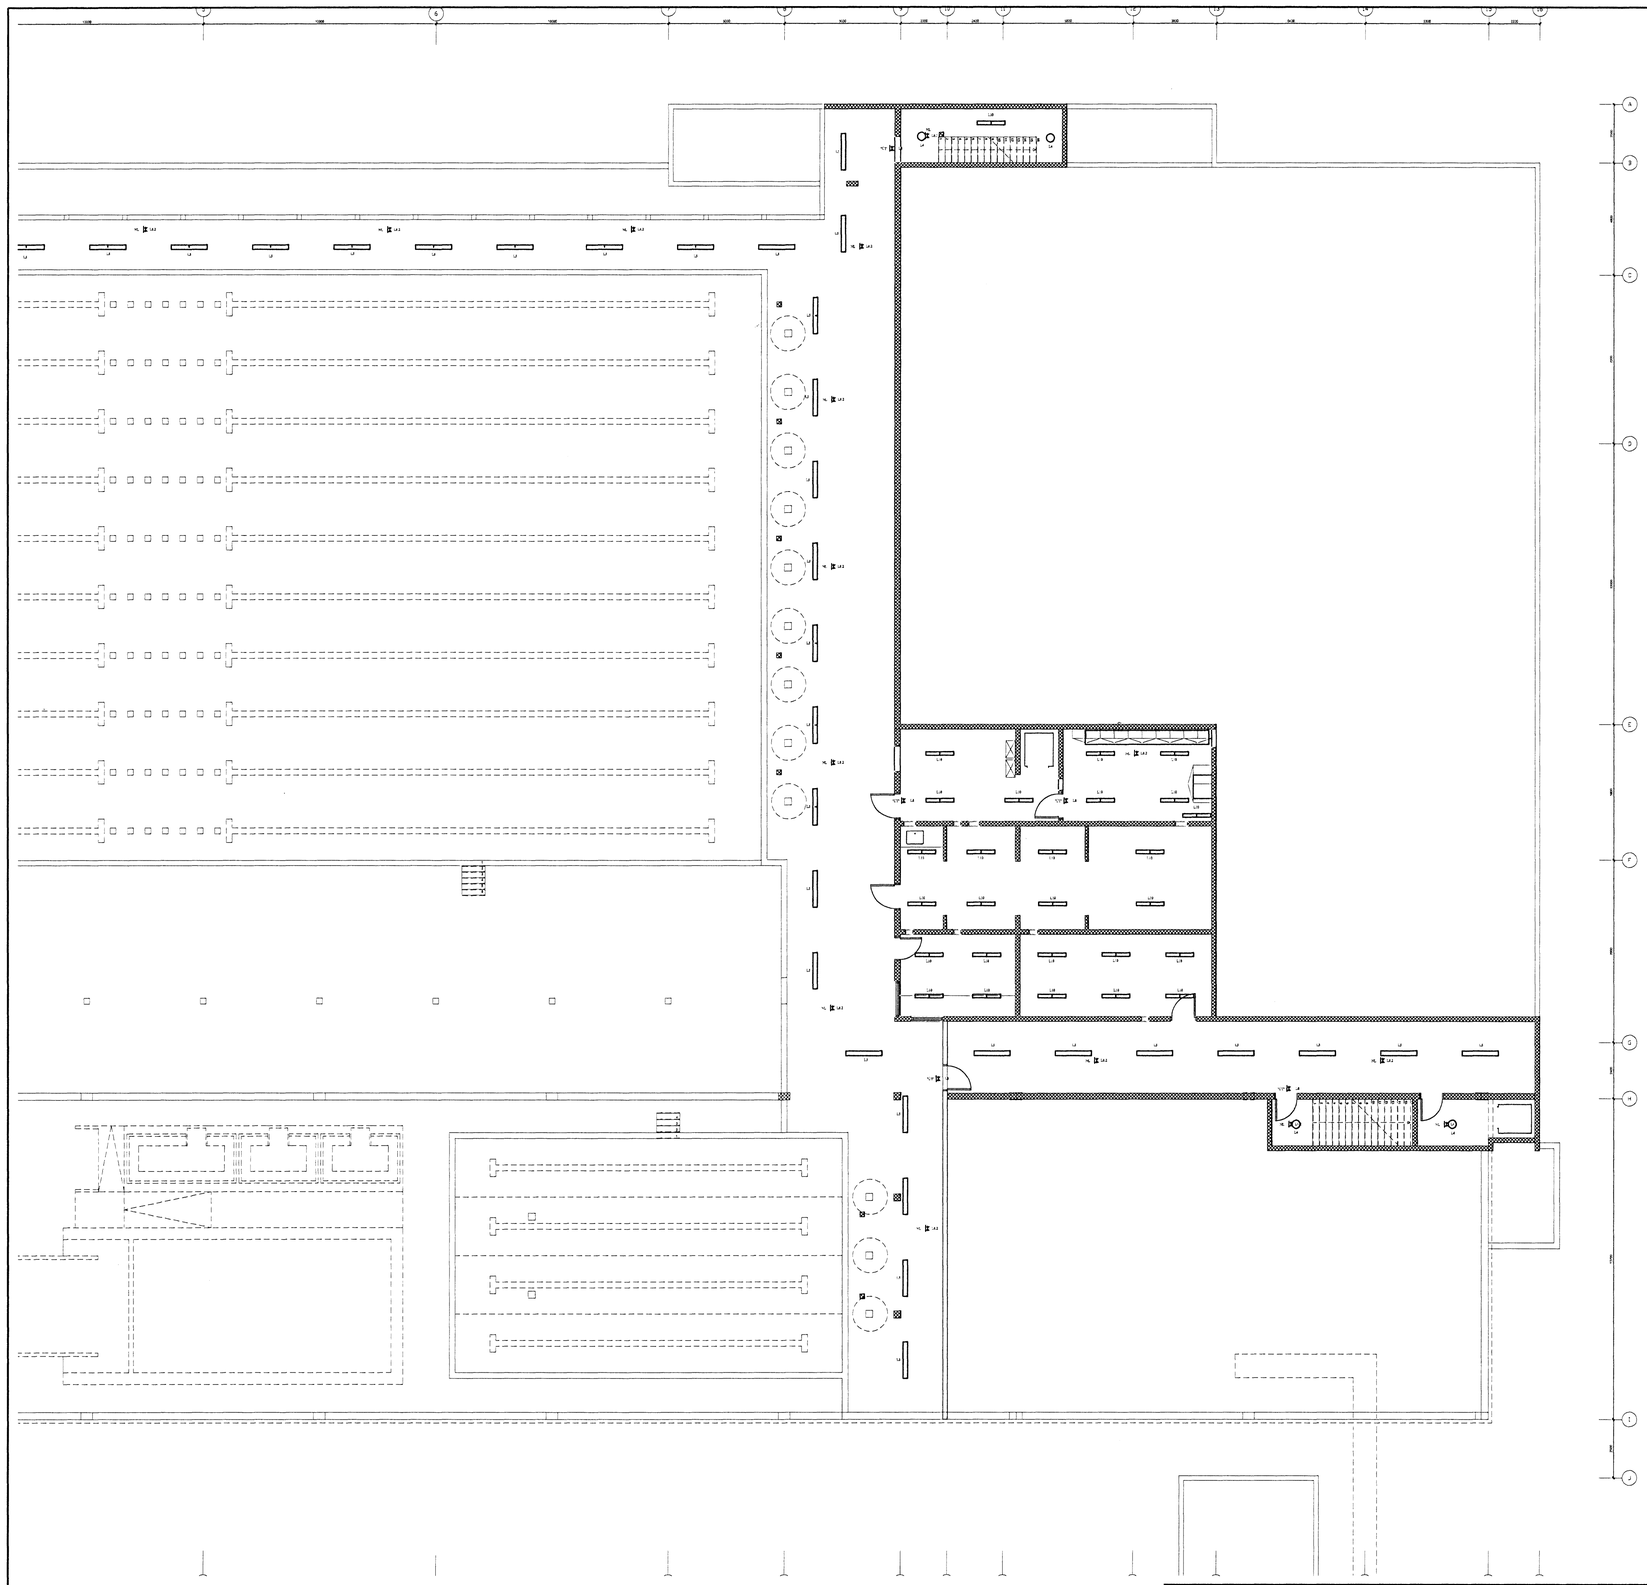

LAMPASKRÁ

L1 = FL. T5 3-4 X 14 W Í KERFISLOFT M/TVÖFALDRI PARABÓLU

L1.1 = SAMA OG L1 M/MÖTTU ÁLGRILLI

L1.2 = SAMA OG L1 RAKAÞÉTTUR

L2 = STROKKAR 2 X 18 W M/ ÓPALLJÓSHLÍF

L3 = 12V 50W HALOGEN STILLANLEG, LÝSA Á VEGG

L4 = 2X26 W ÓPALLJÓS HRINGLAGA Í STIGAHÚS OFL.

L5 = 2X49W RAKAÞÉTTIR LAMPAR

L6 = FERKANTAÐIR LAMPAR 2 X 18 W 255X255 M/ ÓPALLJÓSHLÍF

L7 = LAMPAR YFIR SPEGLUM 1X18W

L8 = "ÚT" LJÓS

L8.1 = NEYÐARLÝSINGARLAMPAR T.D. LED

L8.2 = NEYÐARLÝSINGARLAMPAR T.D. BEGHELLI 2106

L9 = 1x28-49W FLÚRLAMPAR Í KAPPA

L10 = 2X36-58W LAMPAR Í GEYMSLUR OFL.

L11 = 2X36-58W LAMPAR MEÐ PARABÓLULJÓSHLÍF

L12 = HANGANDI LOFTLJÓS Í SAL AÐ VALI ARKITEKTS

L13 = 1X400 W LAMPAR YFIR SUNDLAUG 1129 CROMO

L14 = 2X58 W FLÚRLAMPAR YFIR MINNI LAUG DISANO ECHO 931

Kt. 110457-2789

ÚTG.	DAGS.		TEIKN.	HANNAÐ	SAMÞYKKT	KENNITALA
A	07-04-10	VINNUTEIKNING	T.S.	T.S.		220146-2439

SUNDMIÐSTÖÐ Á VÖLLUM
LAMPAPLAN KJALLARI (1)

TERA S/F RAFMAGNSVERKFRÆÐISTOFA
EDMUND BELLERSEN RAFMAGNSTÆKNIFR. SÍMI 5687388
TRAUSTI SVEINBJÖRNSSON RAFMAGNSIÐNFR. SÍMI 5687390

MKV. 1:125
TEIKN.NR. L-0-(1)
SÍÐASTA TNR.
TNR. AF
GEYMSLUNR.
ÚTG. A