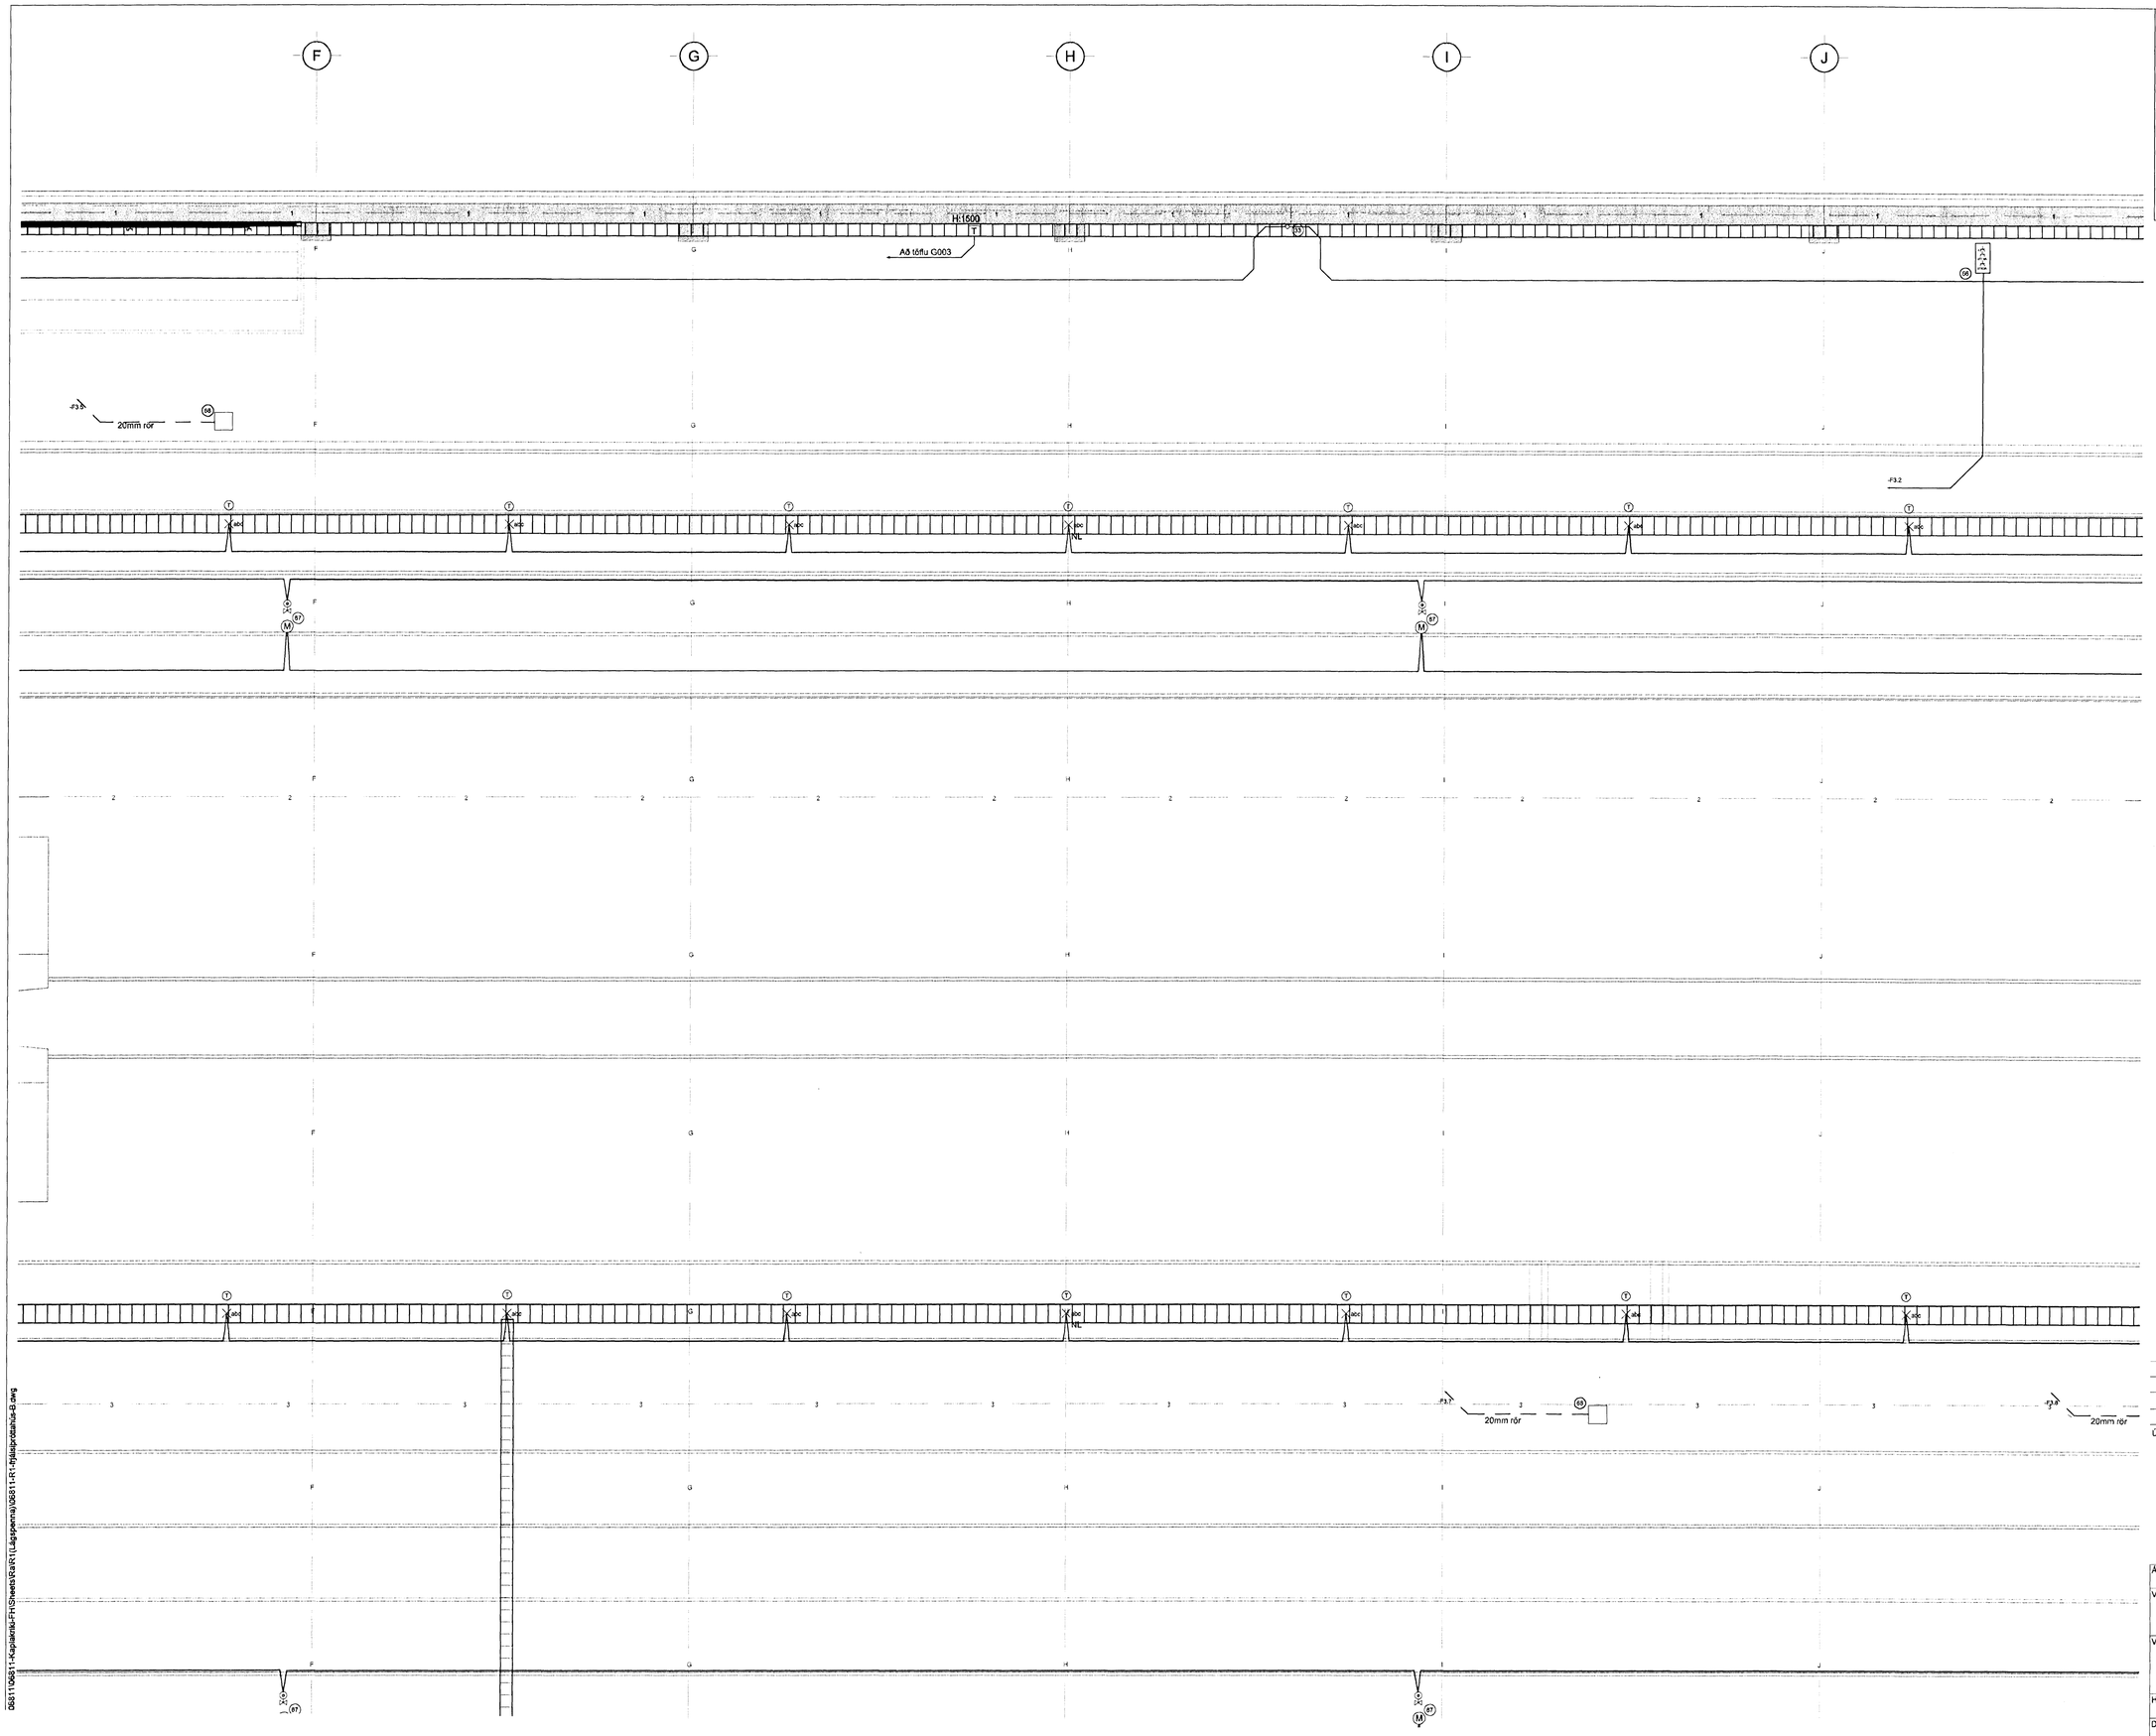

Kt. 110457-2789

KAPLAKRIKI

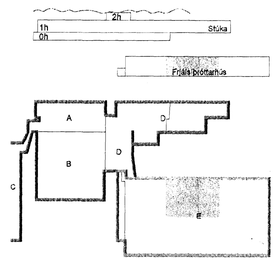

Útg. Dags. Skýring Hannað/Yfirfarið

VSB

VERKFRÆÐISTOFA

BÆJARHRAUN 20 · 220 HAFNARFJÖRÐUR · KENNIT. 710796-2899
vsb@vsb.is · Sími 585 8600 · Fax 585 8610 · www.vsb.is

Áritun sérhönnuðar
Óm Guðmundsson Kt: 220961 2739

Verkheiti
KAPLAKRIKI
HAFNARFIRÐI

Verkhluti
Rafkerfi
Lágspenna frjálsíþróttahús
Grunnmynd

Hannað	Teiknað	Yfirfarið	Kvarði	Stða
RVK/HJ	RVK/HJ	ÓG	1:50 / A1	-

Dags.	Verkefni	Teikning	Útgáfa
10.03.2020	06811	R-R100	

06811\06811-Kaplakriki-FH\Sheets\Ra\R1(Lágspenna)\06811-R1-frjálsíþróttahús-B.dwg