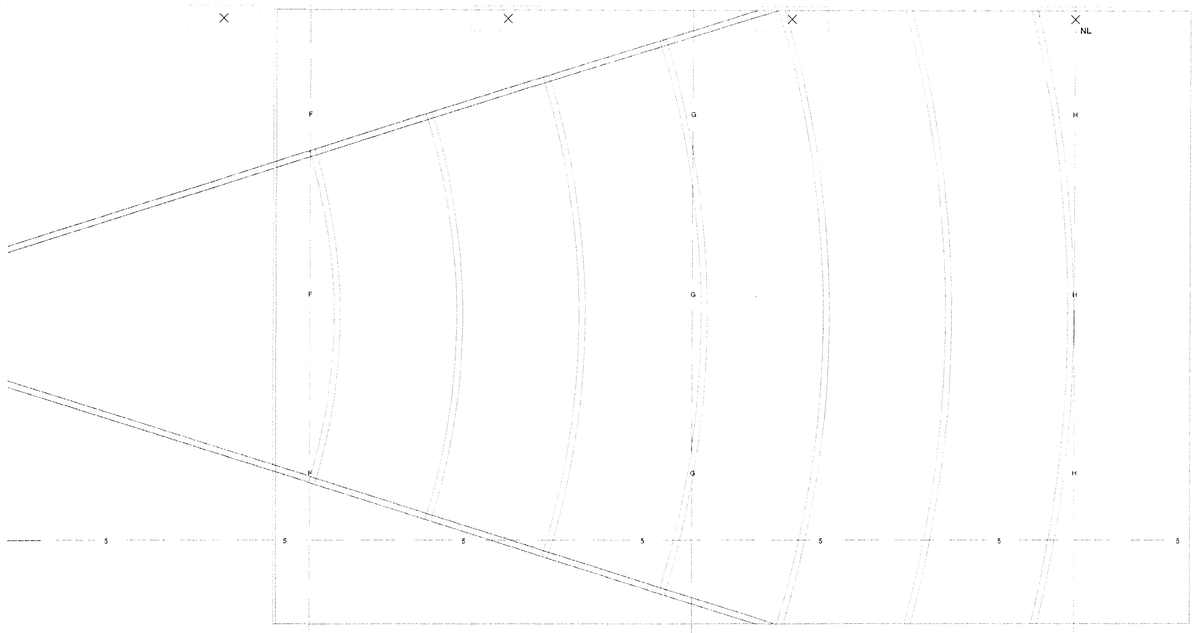

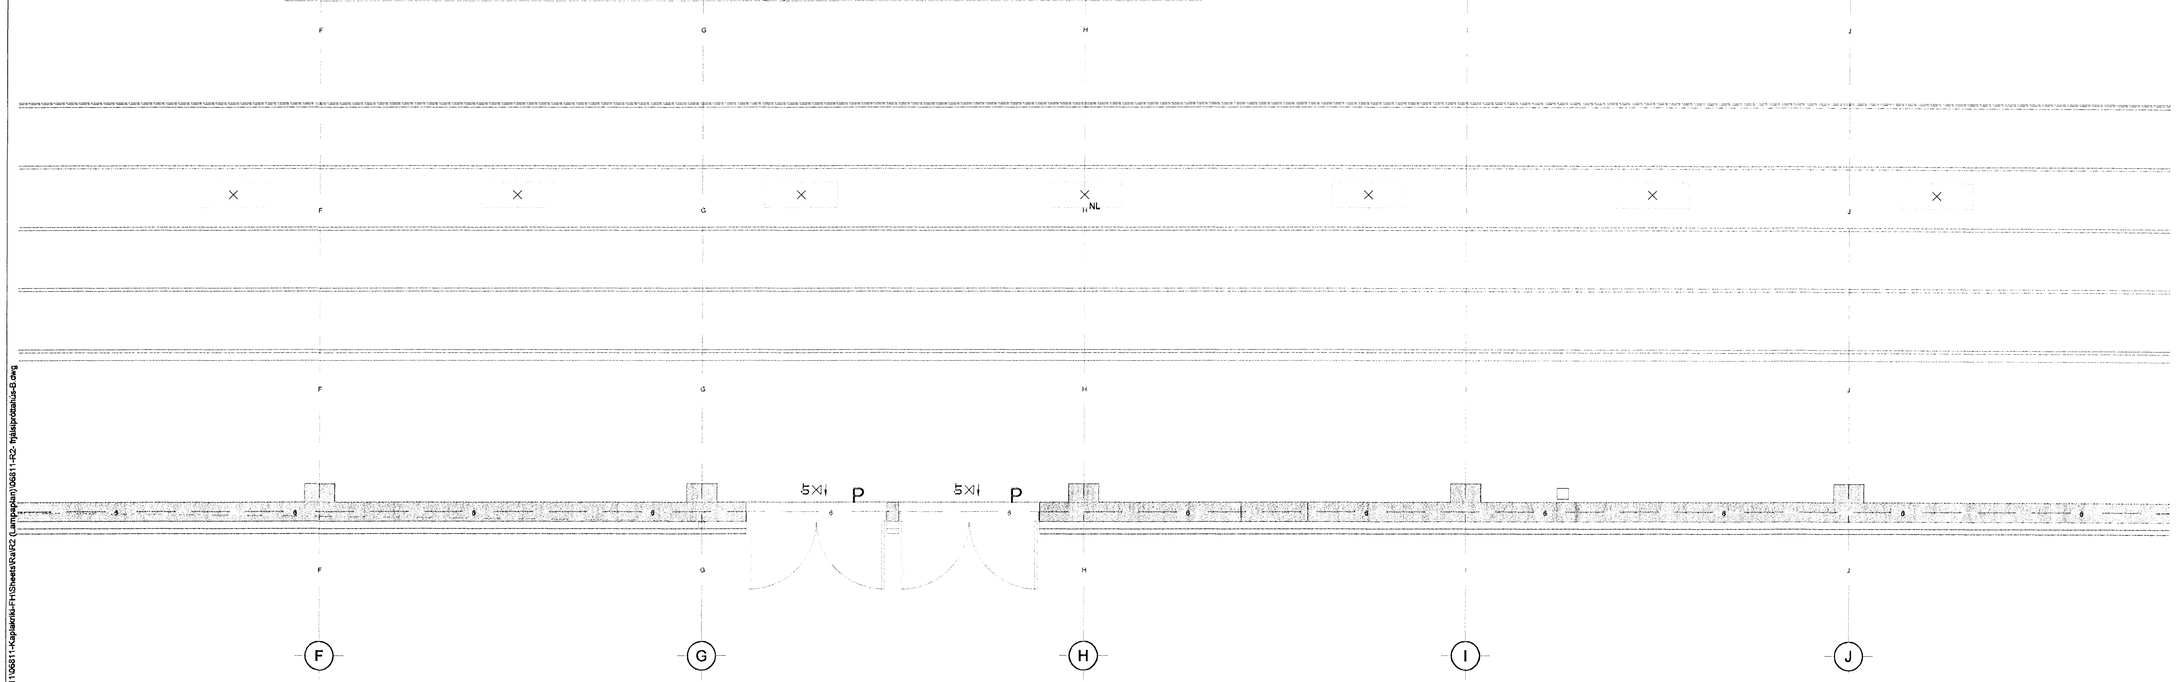

Kt. 110457-2789

KAPLAKRIKI

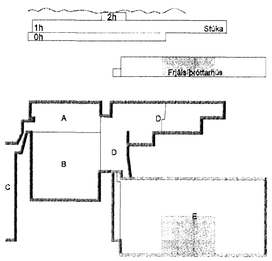

Útg.	Dags.	Skýring	Hannað/Yfirfarið

VSB

VERKFRÆÐISTOFA

BÆJARHRAUN 20 · 220 HAFNARFJÖRÐUR · KENNIT. 7107962899
vsb@vsb.is · Sími 585 8600 · Fax 585 8610 · www.vsb.is

Áritun sérhönnuðar
Örn Guðmundsson Kt: 220961 2739

Verkheiti
KAPLAKRIKI
HAFNARFIRÐI

Verkhluti
Rafkerfi
Lampaplan frjálsíþróttahús
Grunnmynd

Hannað	Teiknað	Yfirfarið	Kvarði		Stöðu
RVK/HJ	RVK/HJ	ÖG	1:50	/ A1	-

K:\06811\06811-Kaplakriki-FH\Sheets\Rafir\2 (Lampaplan)\06811-R2- Frjalsiprottahus-B.dwg