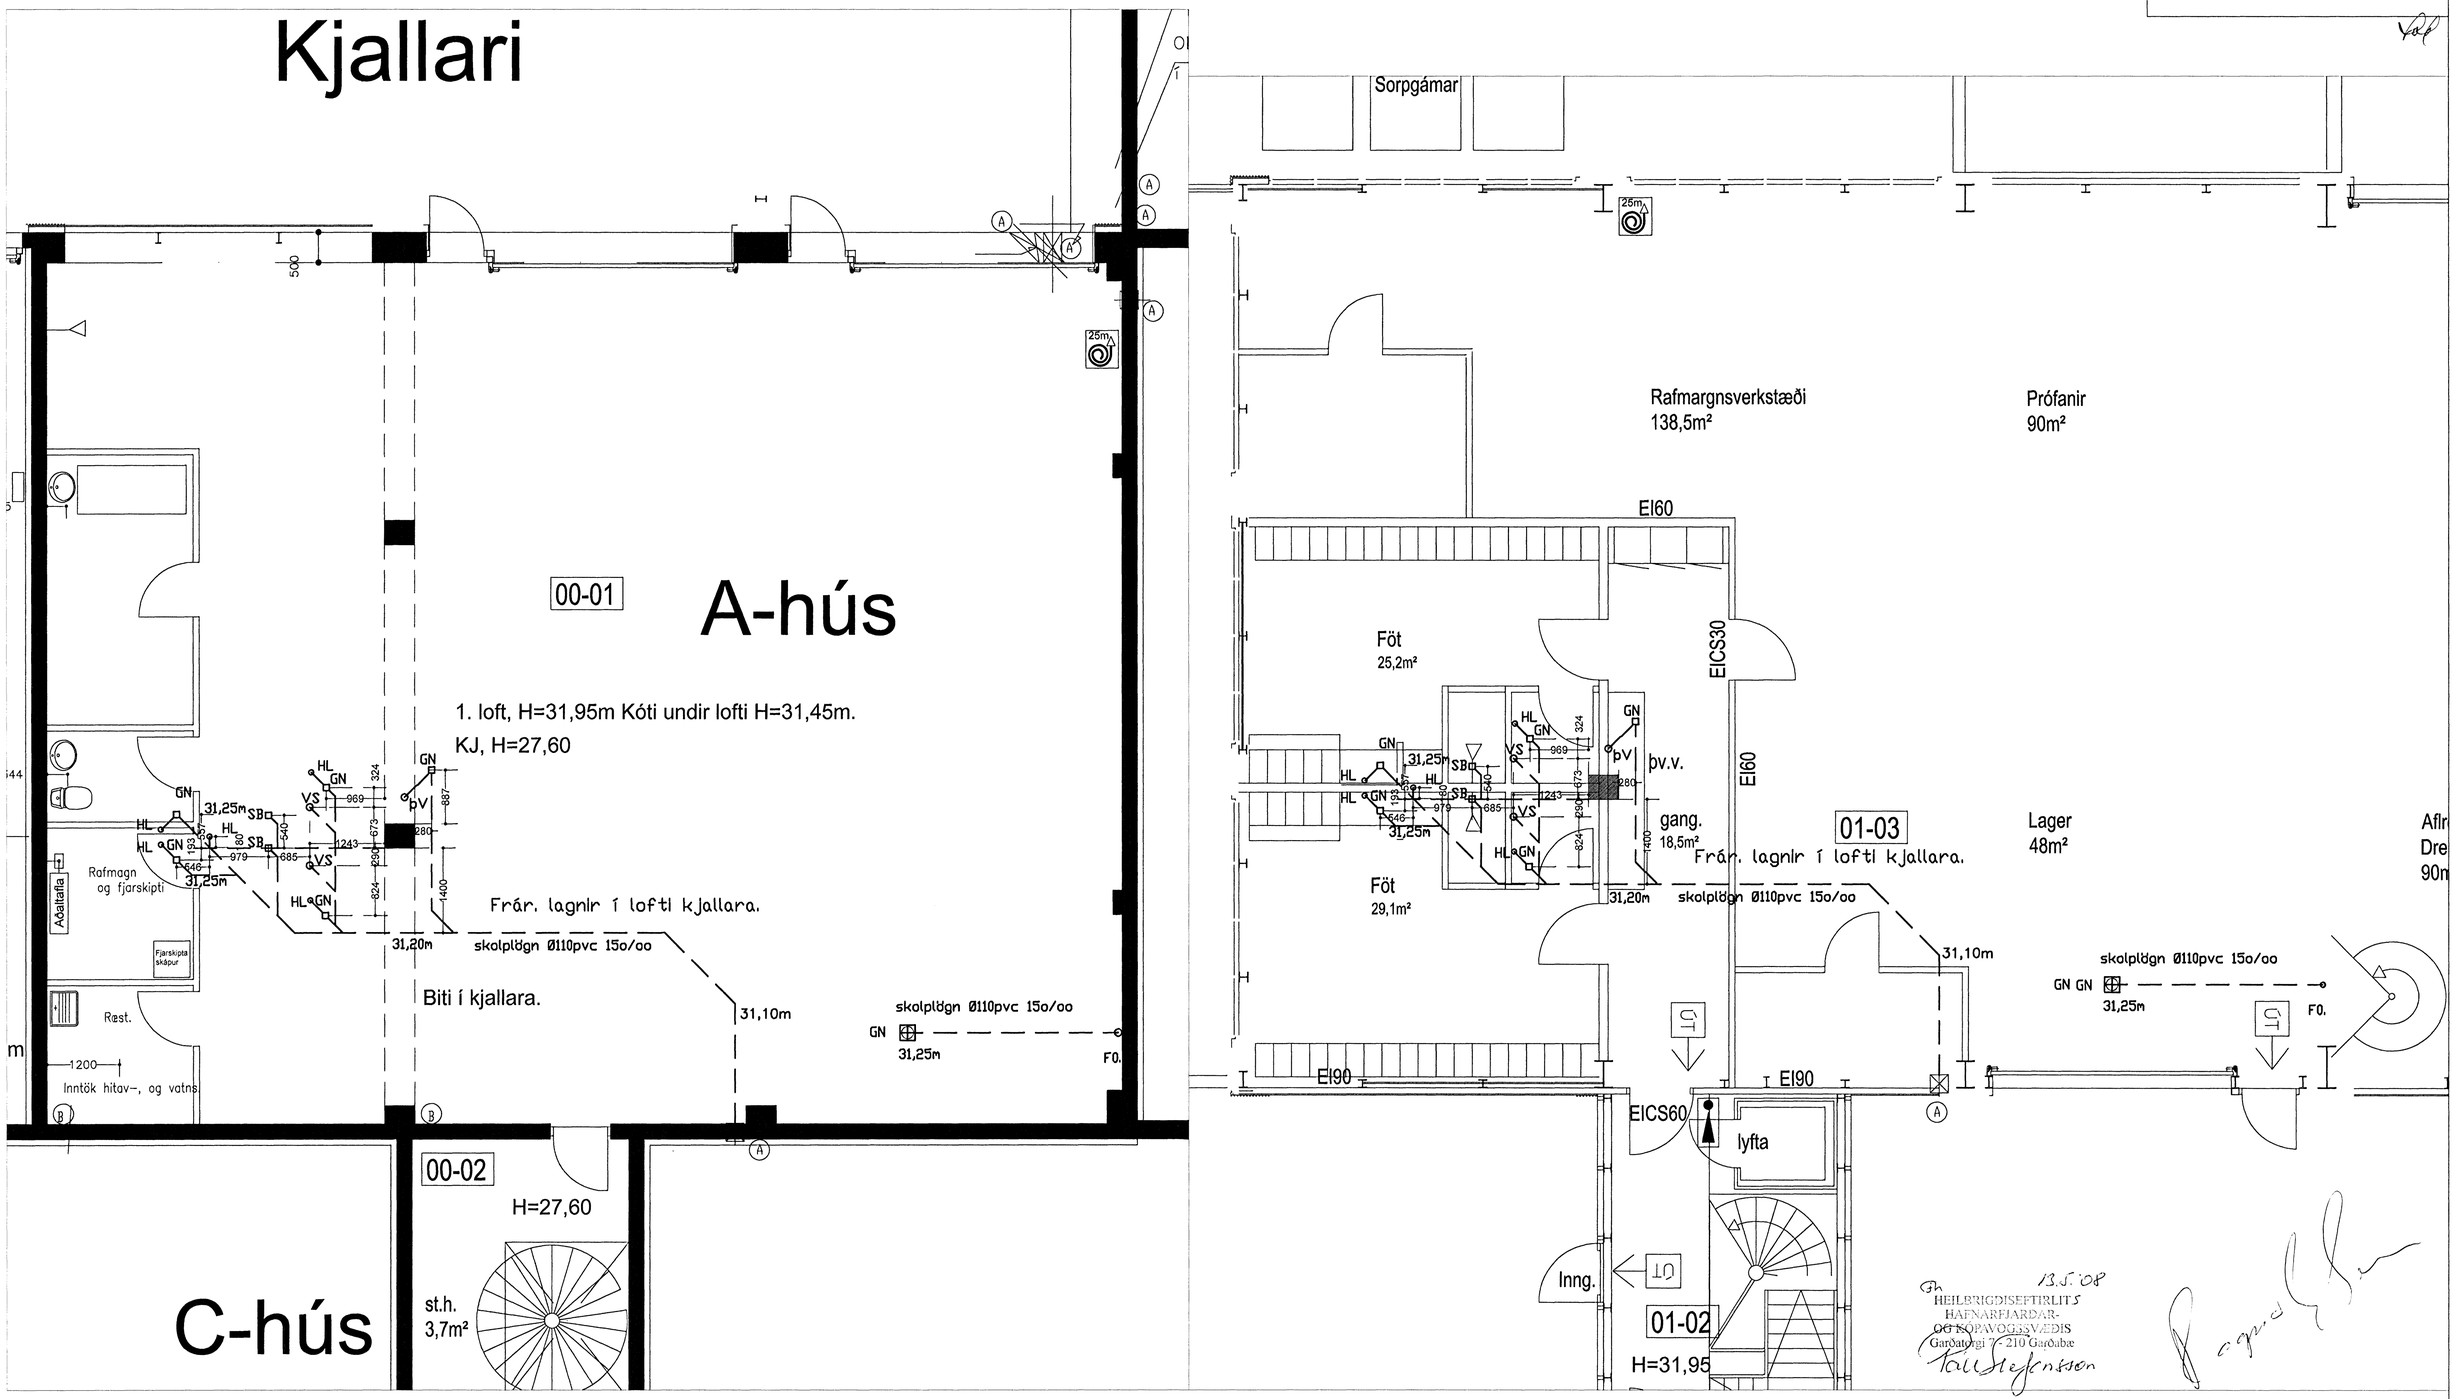

Samþykkt þann
23 MAI 2008
Byggingarfulltrúinn í Hafnarfirði
F.h. Hrólfur S. Gunnlaugsson

Grunnmynd kjallara.

Grunnmynd 1. hæðar.

Breytingar			Álfhella 6 RST– Hafnarfirði
Nr.	Dags.	Nafn	Tæknibjónusta Ragnars G Gunnarssonar ehf.
			Smiðjuvegi 11 s: 544 5350 ragnargg@simnet.is
			Mkv. 1:50
			Nr. 13.
			Hús A 1.hæð v. kjallara 3–6 /A–D