
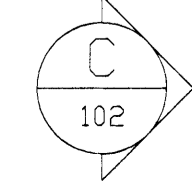
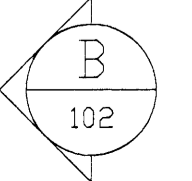
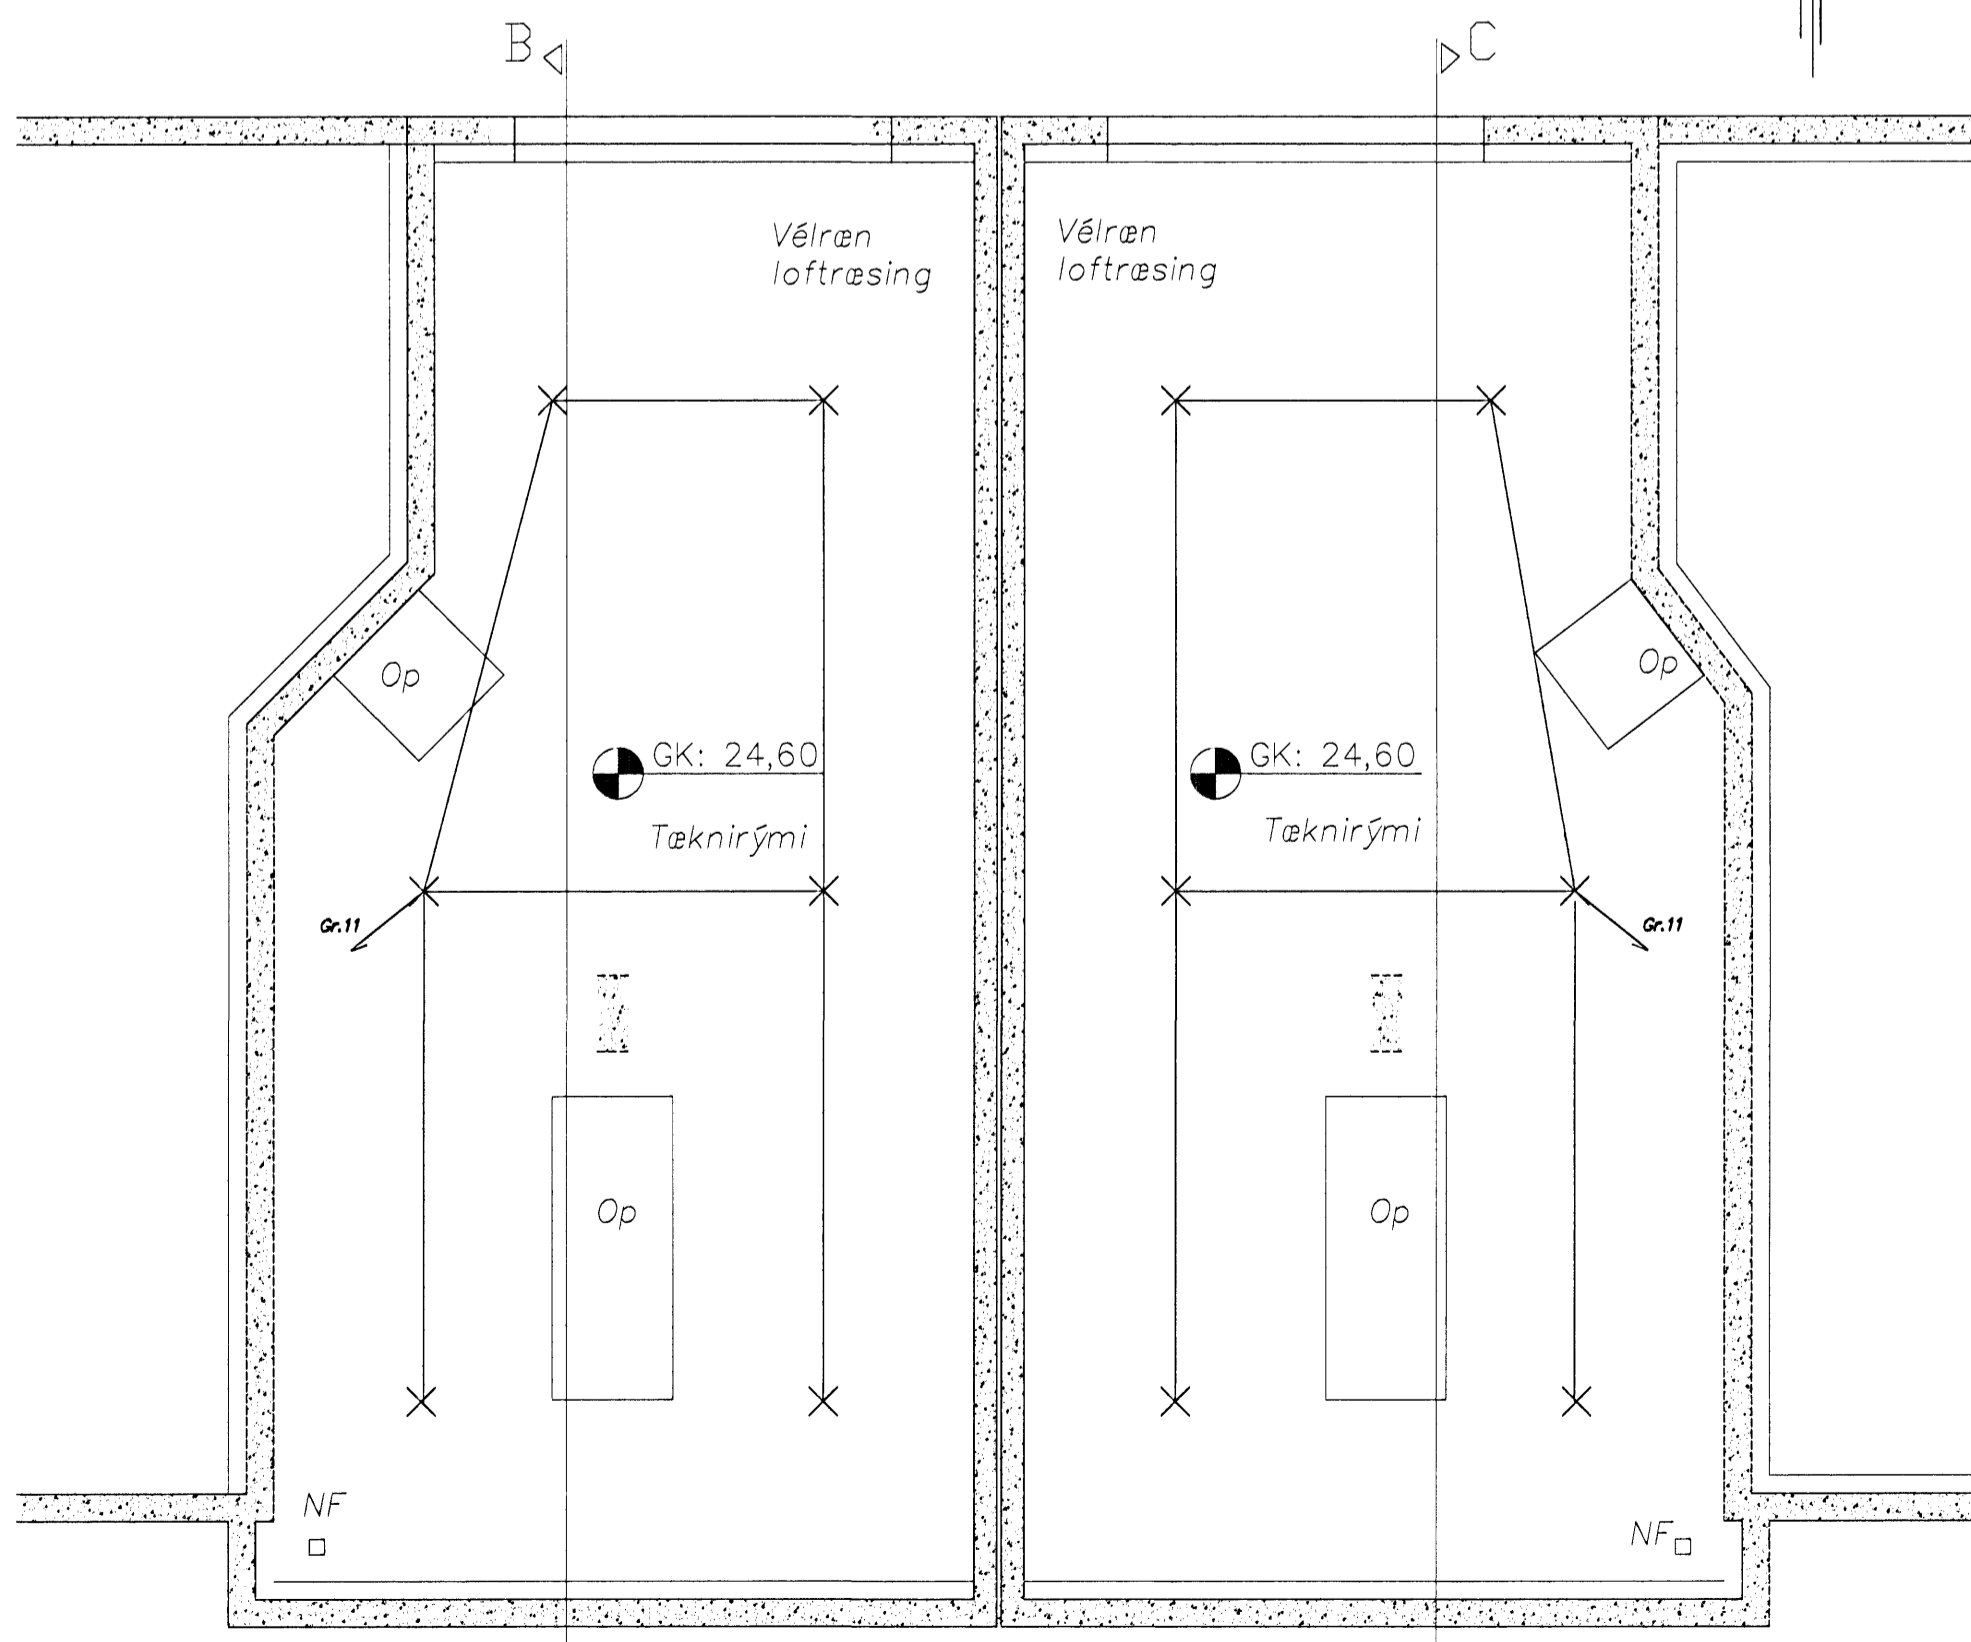
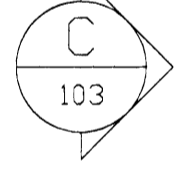


- ⇒ 050pl.p. fyrir rafmagn að lóðamörkum
- ⇒ 050pl.p. fyrir síma að lóðamörkum
- ⇒ 050pl.p. fyrir loftnet að lóðamörkum

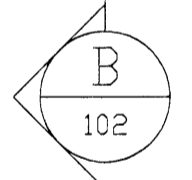

**Skýringar:**

Rofar séu í hæð 110cm, tenglar í hæð 20cm.  
 Hæð tengla í eldhúsi sé 110cm,  
 en í bítgeymslu og þvottahúsi sé 110cm.  
 Hæð veggjösa sé 165cm nema annað sé tekið fram.  
 Öll mál eru gefin frá fullfrægengnu gólfi í miðja dós.  
 Málstraumur rofa 10A og tengla sé 16A.  
 Hafa skal arkitektateikningar til hlíðsjónar þegar mælt er fyrir veggjum og dösum.  
 Sökkulskaut skal leggja samkv. Tæknilegum tengiskilmálum.