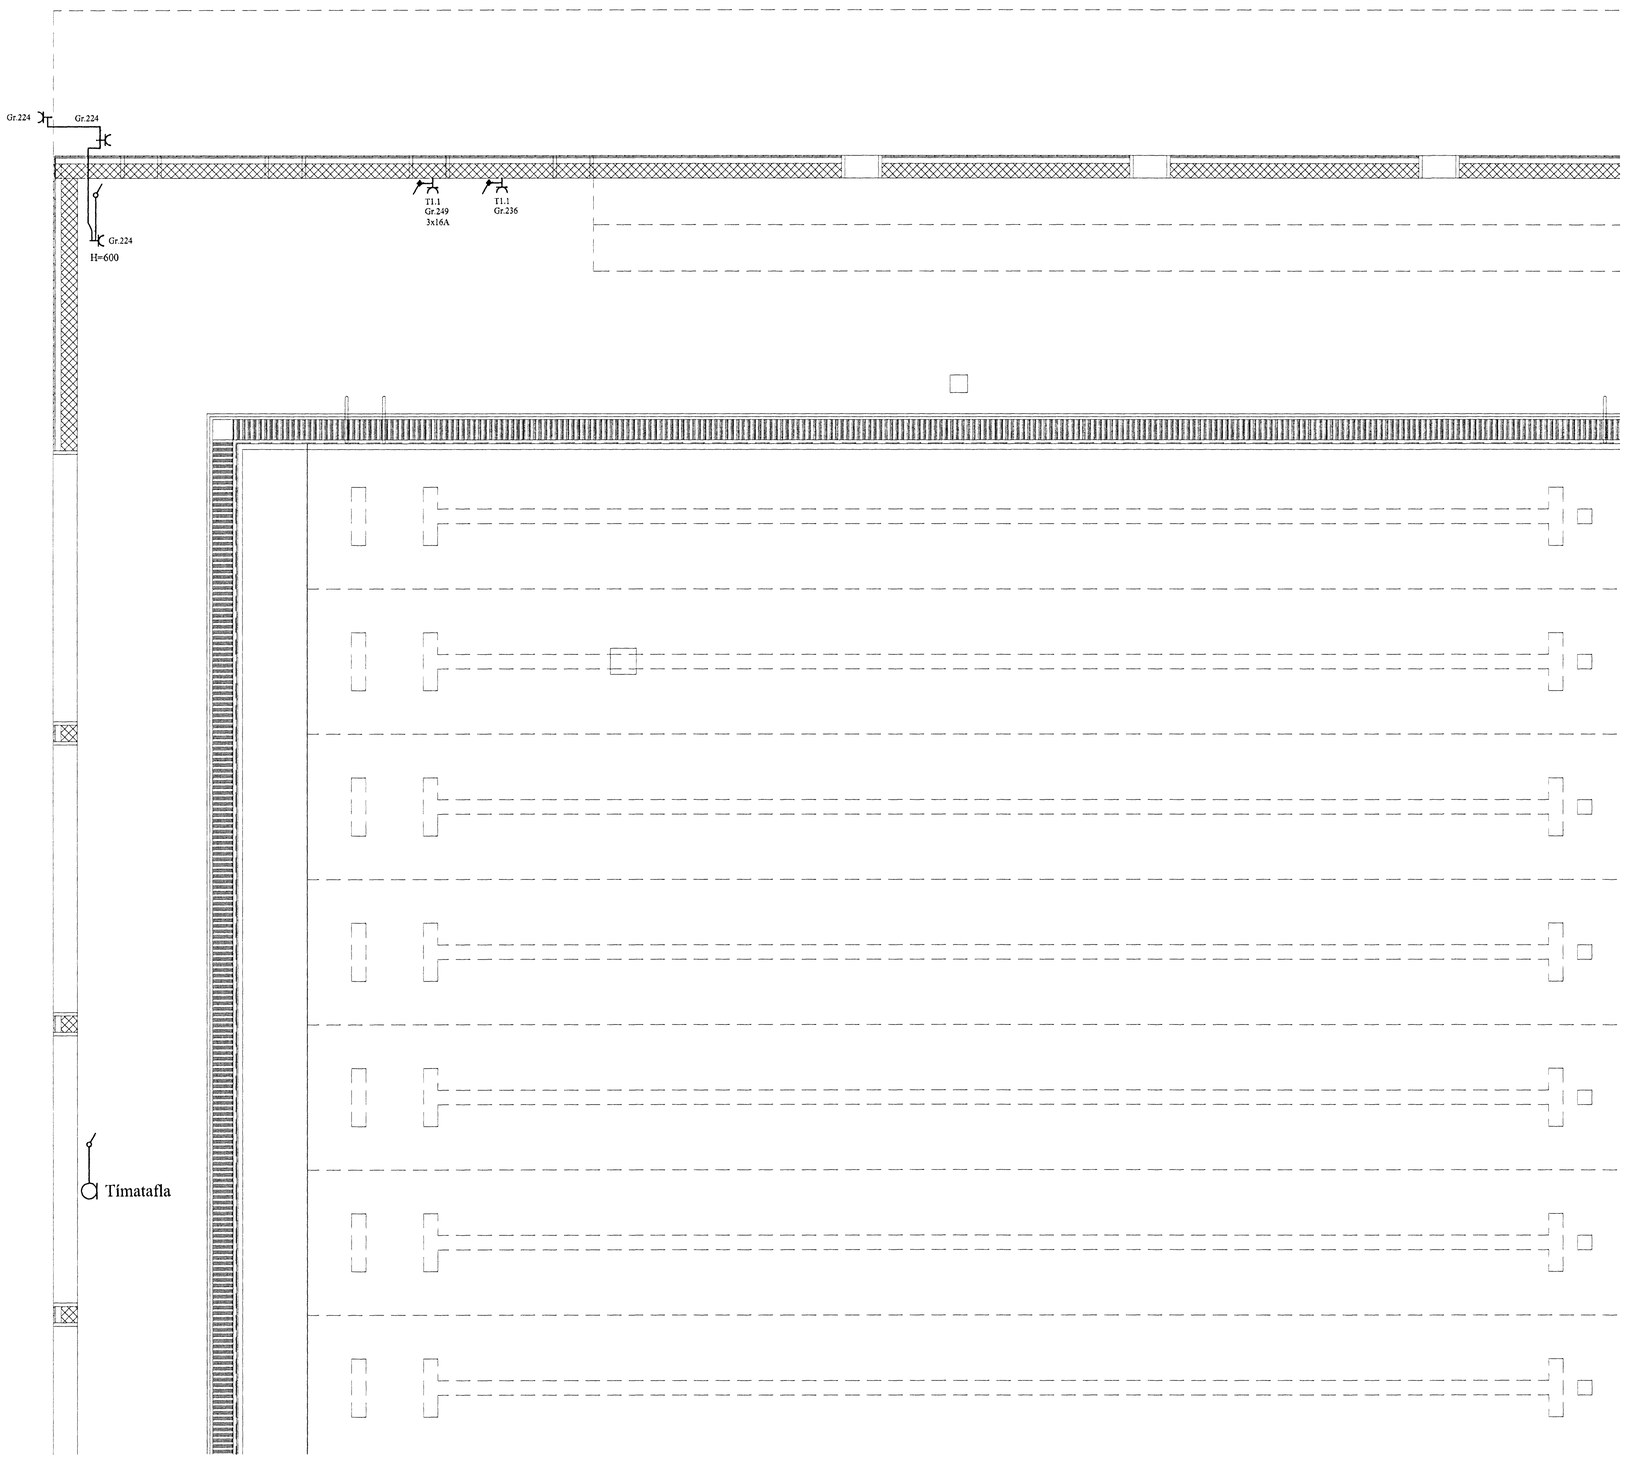

PIR Hreyfiskynjari
1.1.32

1.2.20

1 - vara
2 - vara
3 - vara
4 - vara
1.2.26

SKÝRINGAR

LAGNIR ERU HULDAR 16mm PLASTPÍPUR OG TAUGAR 3x1,5 .
HÆÐ Á ROFUM SÉ 105 sm.
TENGLAR VIÐ ROFA SÉU Í SÖMU HÆÐ OG ROFAR.
HÆÐ Á TENGLUM SÉ 20sm.
HÆÐ Á VEGGLJÓSUM YFIR VÖSKUM SÉ 210sm.
HÆÐ Á "ÚT"LJÓSUM YFIR HURÐUM SÉ 230sm.
} NEMA ANNARS SÉ GETIÐ

MÁLSTRAUMUR ROFA SÉ 10A, EN TENGLA 16A.
L = SJÓNVARP, F = ÍBÆJARSÍMI, T = HITANEMAR F. GÓLFHITA H=160sm
H = HÁTALARADÓSIR H=20sm, DS = DYRASÍMI H=130sm
HÆÐ Á HANDBOÐUM SÉ 130sm.
HÆÐ Á BJÖLLUM SÉ 250sm.
(H) = HÁTALARADÓSIR , DS = DYRASÍMI H=130sm
R$_J$ REYKSKYNJARI jóniskur
R$_O$ REYKSKYNJARI optiskur
HREYFISKYNJARI þJÓFAVARNARKERFIS H=V/LOFT
(t°) HITANEMAR H=160sm

Kt. 110457-2789

ÚTG	DAGS.		TEIKN.	HANNAÐ	SAMÞYKKT	KENNITALA
B	07-10-12	3x16A tenglum bætt við í sundlaugsal	T.S.	TS		220146-2439
A	07-10-11	FRUMÚTGÁFA	T.S.	T.S.		220146-2439

SUNDMIÐSTÖÐ Á VÖLLUM
RAFLÖGN 1 HÆÐ 8/9

TERA S/F RAFMAGNSVERKFRÆÐISTOFA
EDMUND BELLERSEN RAFMAGNSTÆKNIFR. SÍMI 5687588
TRAUSTI SVEINBJÖRNSSON RAFMAGNSIÐNFR. SÍMI 5687590

MKV.	1:50
TEIKN.NR.	R-1-9
SÍÐASTA TNR.	
TNR. AF	ÚTG. B
GEYMSLUNR.	