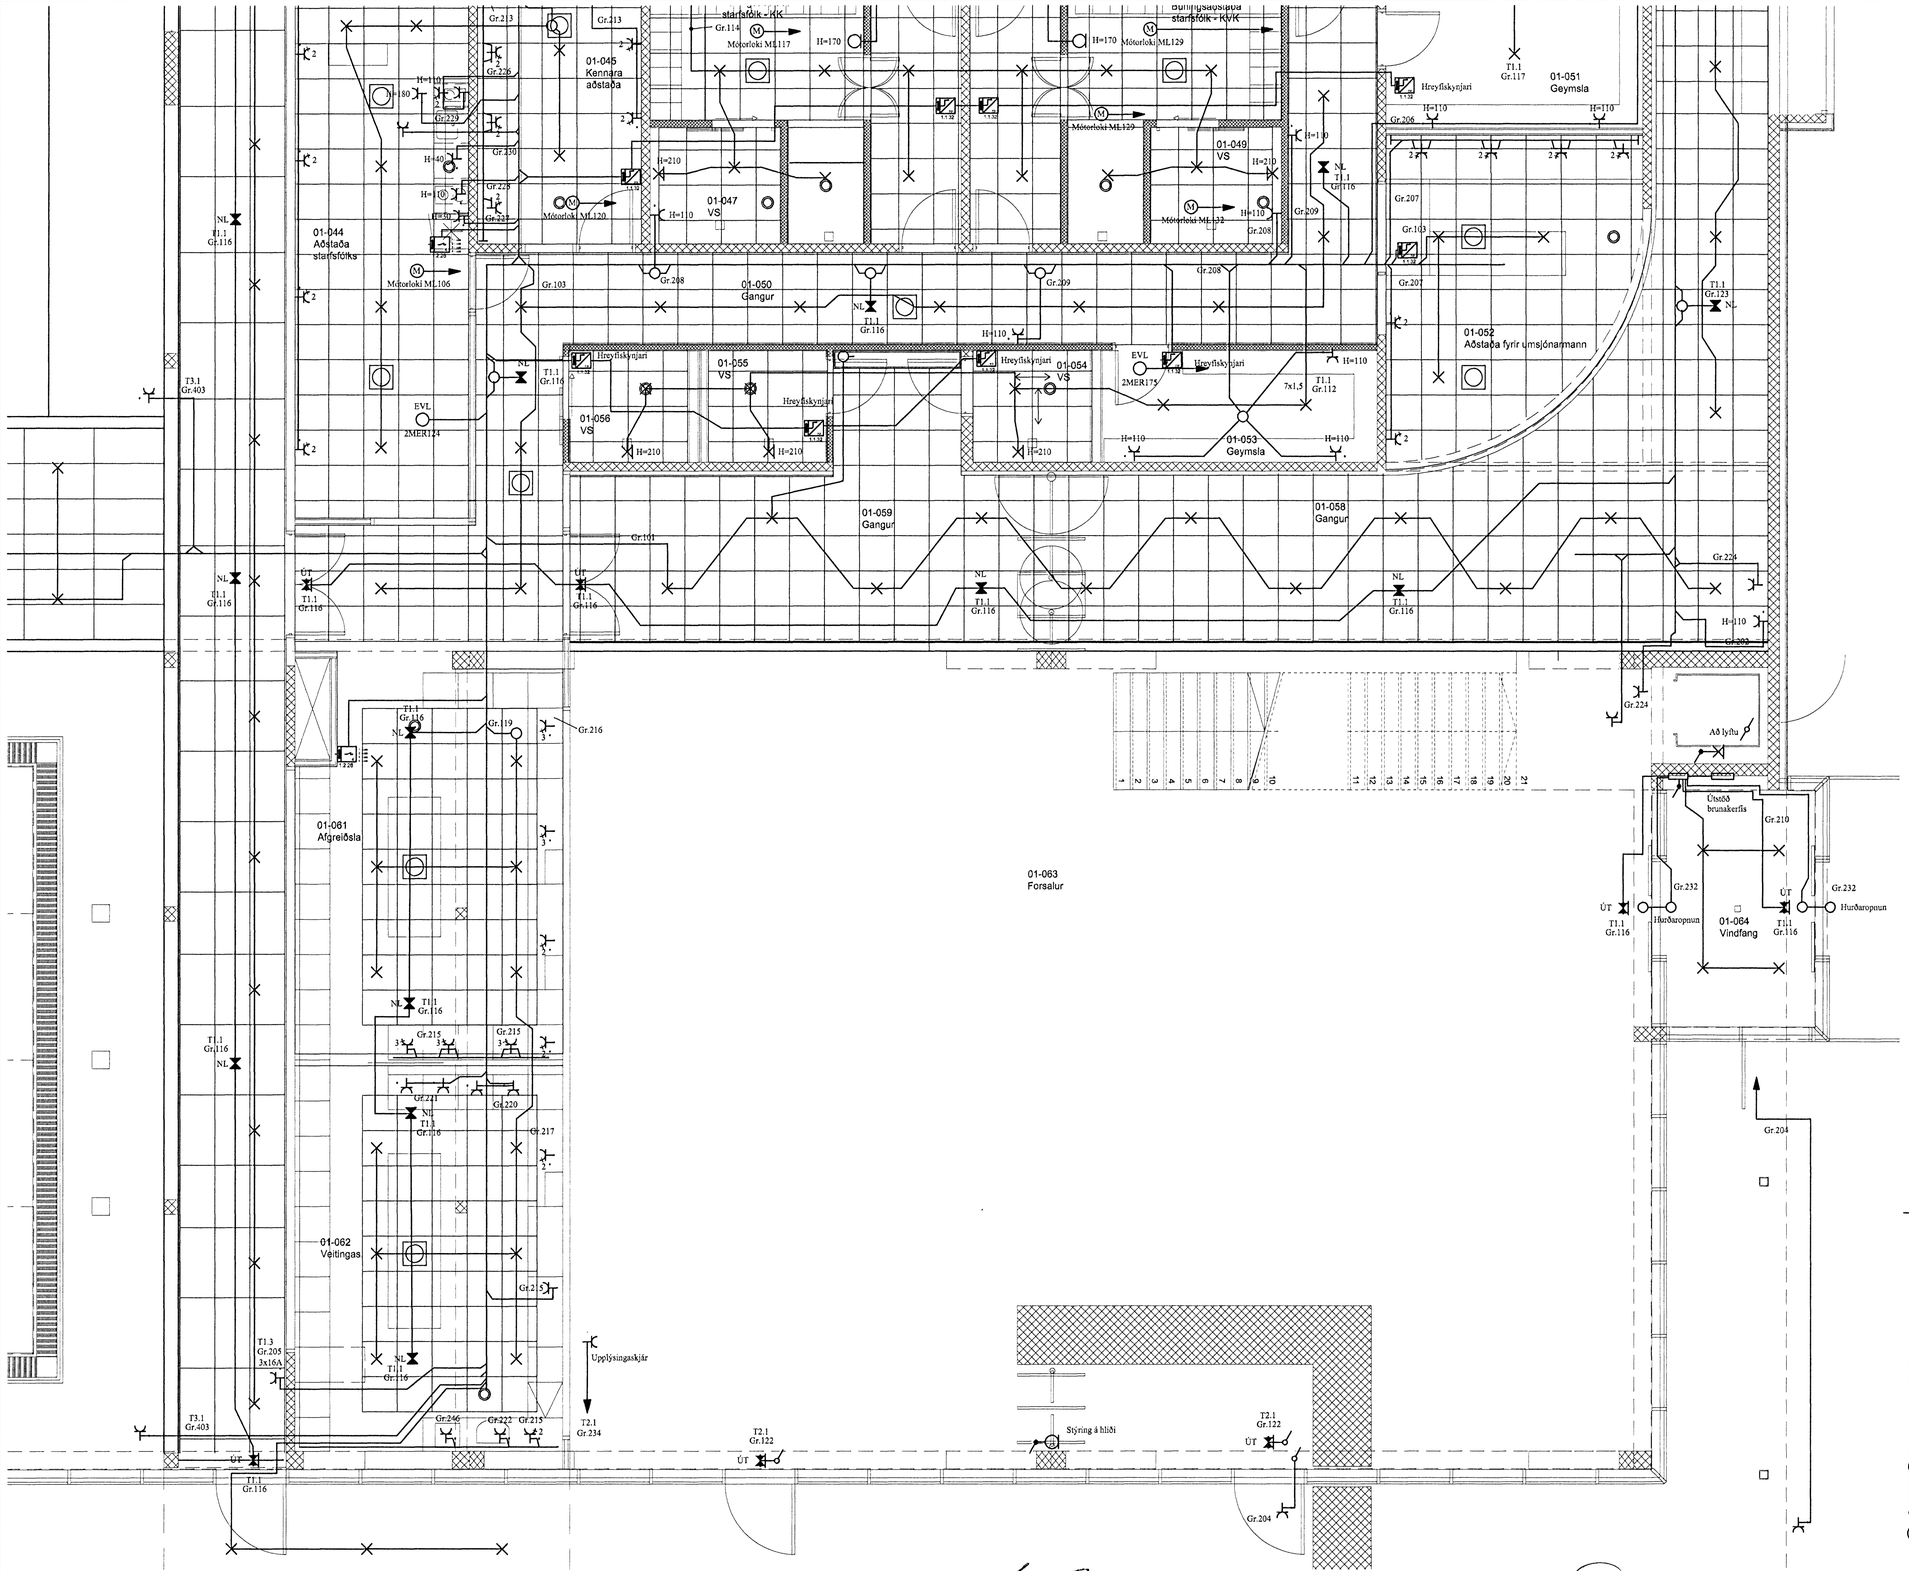

Hreyfiskynjari
1.1.32

1.2.20

1.2.26
1 - vara
2 - vara
3 - vara
4 - vara

SKÝRINGAR

LAGNIR ERU HULDAR 16mm PLASTPÍPUR OG TAUGAR 3x1,5 .
HÆÐ Á ROFUM SÉ 105 sm.
TENGLAR VIÐ ROFA SÉU Í SÖMU HÆÐ OG ROFAR.
HÆÐ Á TENGLUM SÉ 20sm.
HÆÐ Á VEGGLÓSUM YFIR VÖSKUM SÉ 210sm.
HÆÐ Á "ÚT"LÓSUM YFIR HURÐUM SÉ 230sm.
MÁLSTRAUMUR ROFA SÉ 10A, EN TENGLA 16A.
L = SJÓNVARP, F = ÆÐARSÍMI, T = HITANEMAR F. GÓLFHITA H=160sm
H = HÁTALARADÓSIR H=20sm, DS = DYRASÍMI H=130sm
HÆÐ Á HANDBOÐUM SÉ 130sm.
HÆÐ Á BJÖLLUM SÉ 250sm.

} NEMA ANNARS SÉ GETIÐ

(H) = HÁTALARADÓSIR , DS = DYRASÍMI H=130sm
REYKSKYNJARI jóniskur
REYKSKYNJARI optiskur
HREYFISKYNJARI þjófavarnarkerfis H=VÍLOFT
HITANEMAR H=160sm

Kr. 110457-2789

E	07-11-08	TENGLAR Í SAL	T.S.	T.S.		220146-2439
D	07-03-13	NÝ ÚTGÁFA	T.S.	T.S.		220146-2439
C	06-11-16	VEGGLJÓSUM Í BÚNINGSKLEFUM BÆTT VIÐ	T.S.	T.S.		220146-2439
B	06-11-07	NÝR GRUNNUR	T.S.	T.S.		220146-2439
A	06-11-06	VINNUTEIKNING	T.S.	T.S.		220146-2439
ÚTG.	DAGS.		TEIKN.	HANNAÐ	SAMÞYKKT	KENNITALA

F	08-02-06	NÝ ÚTGÁFA	T.S.	T.S.	220146-2439
ÚTG.	DAGS.		TEIKN.	HANNAÐ	SAMÞYKKT	KENNITALA

SUNDMIÐSTÖÐ Á VÖLLUM
RAFLÖGN 1 HÆÐ 1/9

TERA s/f
RAFMAGNSVERKFRÆÐISTOFA
EDMUND ÞELLERSEN — RAFMAGNSTÆKNIÞ. — SÍMI 5687388
TRAUSTI SVEINBJÖRNSSON — RAFMAGNSSKIPUN.Þ. — SÍMI 5687390

MKV.	1:50
TEIKNNR.	R-1-1
SÍÐASTA TNR.	
TNR. / AF	ÚTG. F
GEYMSLUNR.	