

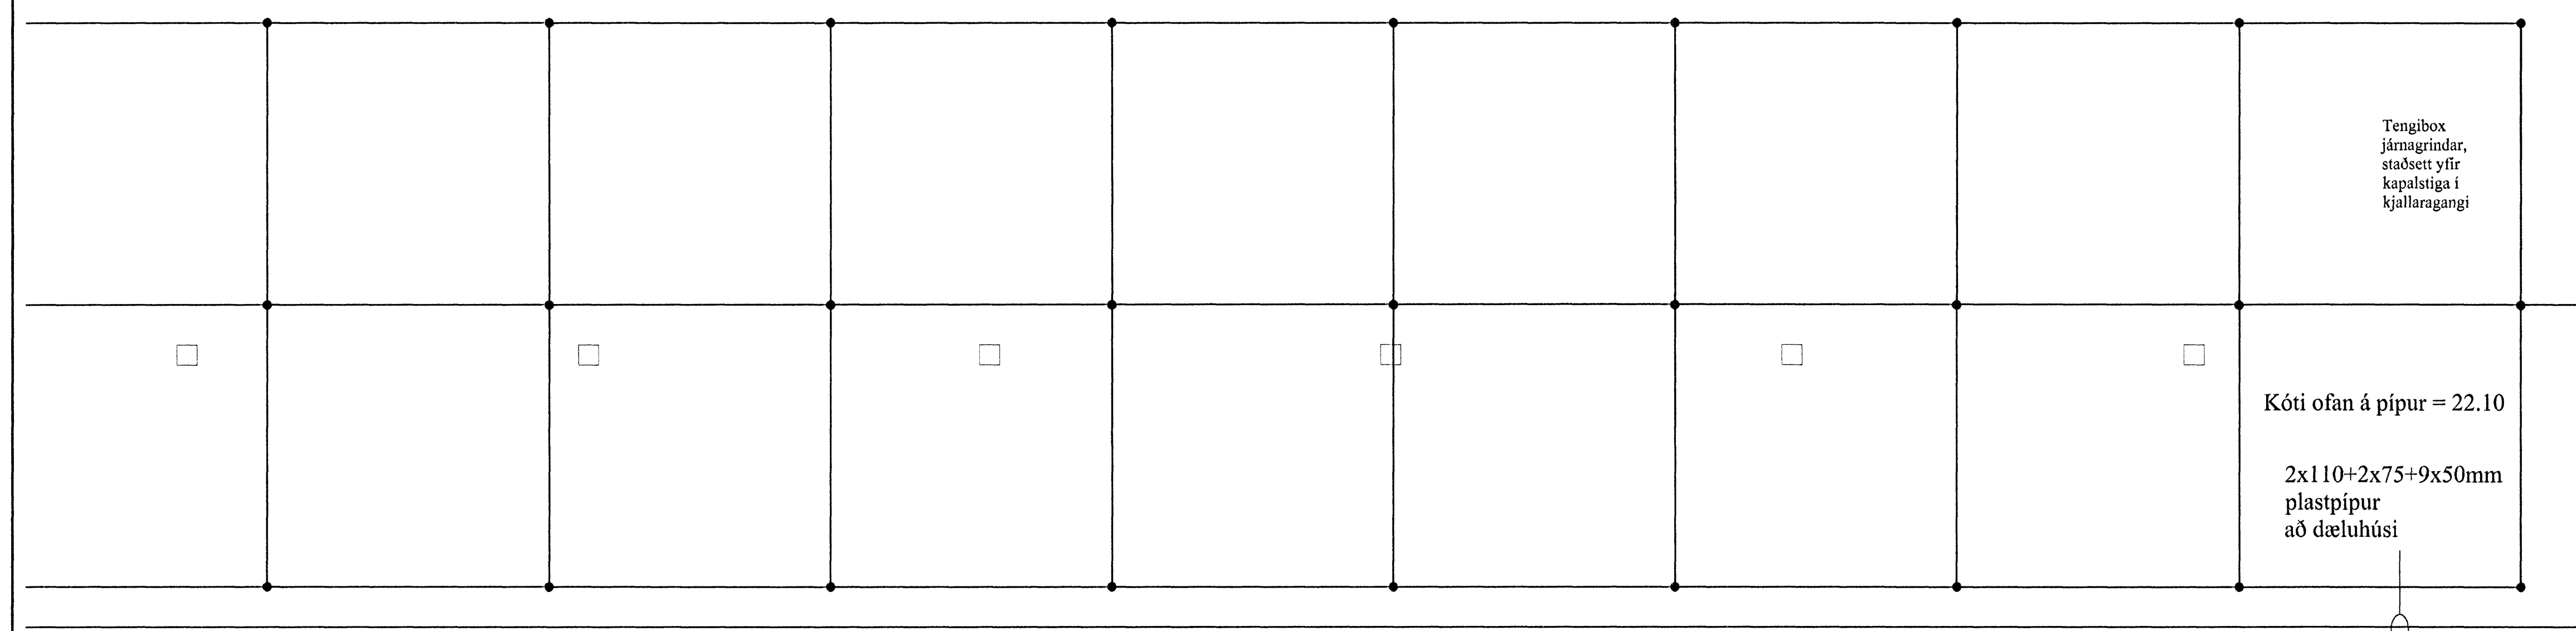


2
3
4
5
6

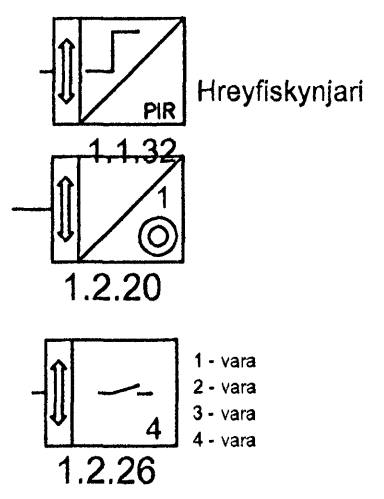

Tengibox
járngrindar,
staðsett yfir
kapalstiga í
kjallaragangi

Kóti ofan á pípur = 22.10
2x110+2x75+9x50mm
plastpípur
að dæluhúsi

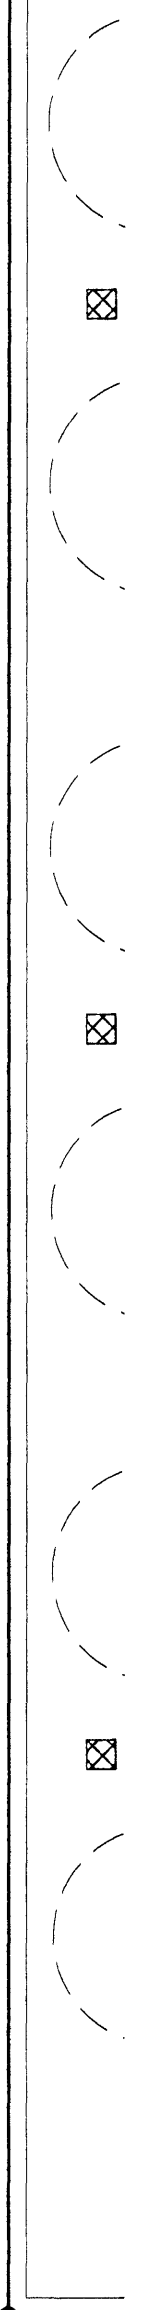

SKÝRINGAR

- LAGNIR ERU HULDAR 16mm PLASTPÍPUR OG TAUGAR 3x1,5. *
 HÆÐ Á ROFUM SÉ 105 sm.
 TENGLAR VÍÐ ROFA SÉU Í SÖMU HÆÐ OG ROFAR.
 HÆÐ Á TENGLUM SÉ 20sm.
 HÆÐ Á VEGGLJÓSUM YFIR VÖSKUM SÉ 210sm.
 HÆÐ Á "ÚT" LÓSUM YFIR HURÐUM SÉ 230sm.
 MÁLSTRAUMUR ROFA SÉ 10A, EN TENGLA 16A.
 L = SJÓNVARP, F = BEJARSÍMI, T = HITANEMAR F. GÓLFHITA H=160sm
 H = HÁTALARADÓSIR H=20sm, DS = DYRASÍMI H=130sm
 HÆÐ Á HANDBODUM SÉ 130sm.
 HÆÐ Á BÍÖLLUM SÉ 250sm.
 (D) = HÁTALARADÓSIR, DS = DYRASÍMI H=130sm
 (R) = REYKSKYNJARI jónískur
 (R) = REYKSKYNJARI optískur
 (O) = HREYFISKYNJARI ÞJÓFAVARNARKERFIS H=V/LOFT
 (C) = HITANEMAR H=160sm

Handwritten signature
Kt. 110457-2789

ÚTÍ	DAGS	HERBERGISNÚMÉR OFL.	T.S.	T.S.	220146-2439
ÚTÍ	DAGS	VINNUTEIKNING	T.S.	T.S.	220146-2439
ÚTÍ	DAGS		TEKNI	HANNAÐ	SAMÞYKKT
					KENNTALA

SUNDMIBSTÖÐ Á VÖLLUM
RAFLÖGN OG SPENNUJ. KJALLARI 5/9

TERA s/f

RAFMAGNSVERKFRÆÐISSTOFA
EDMUND BELLERSEN
TRAUSTRÍEVIÐJÓRNSON

RAFMAGNSTEKNI
RAFMAGNSUNDR.
SÍMÍ 5687388
SÍMÍ 5687390

MKV. 1:50
TEKNI-NR. R-0-5
SIDASTA TNK.
TNK. AF
GÆTMILLUR. B